


UZAVÍRKA SILNICE III/3468 ROZSOCHATEC - ČACHOTÍN

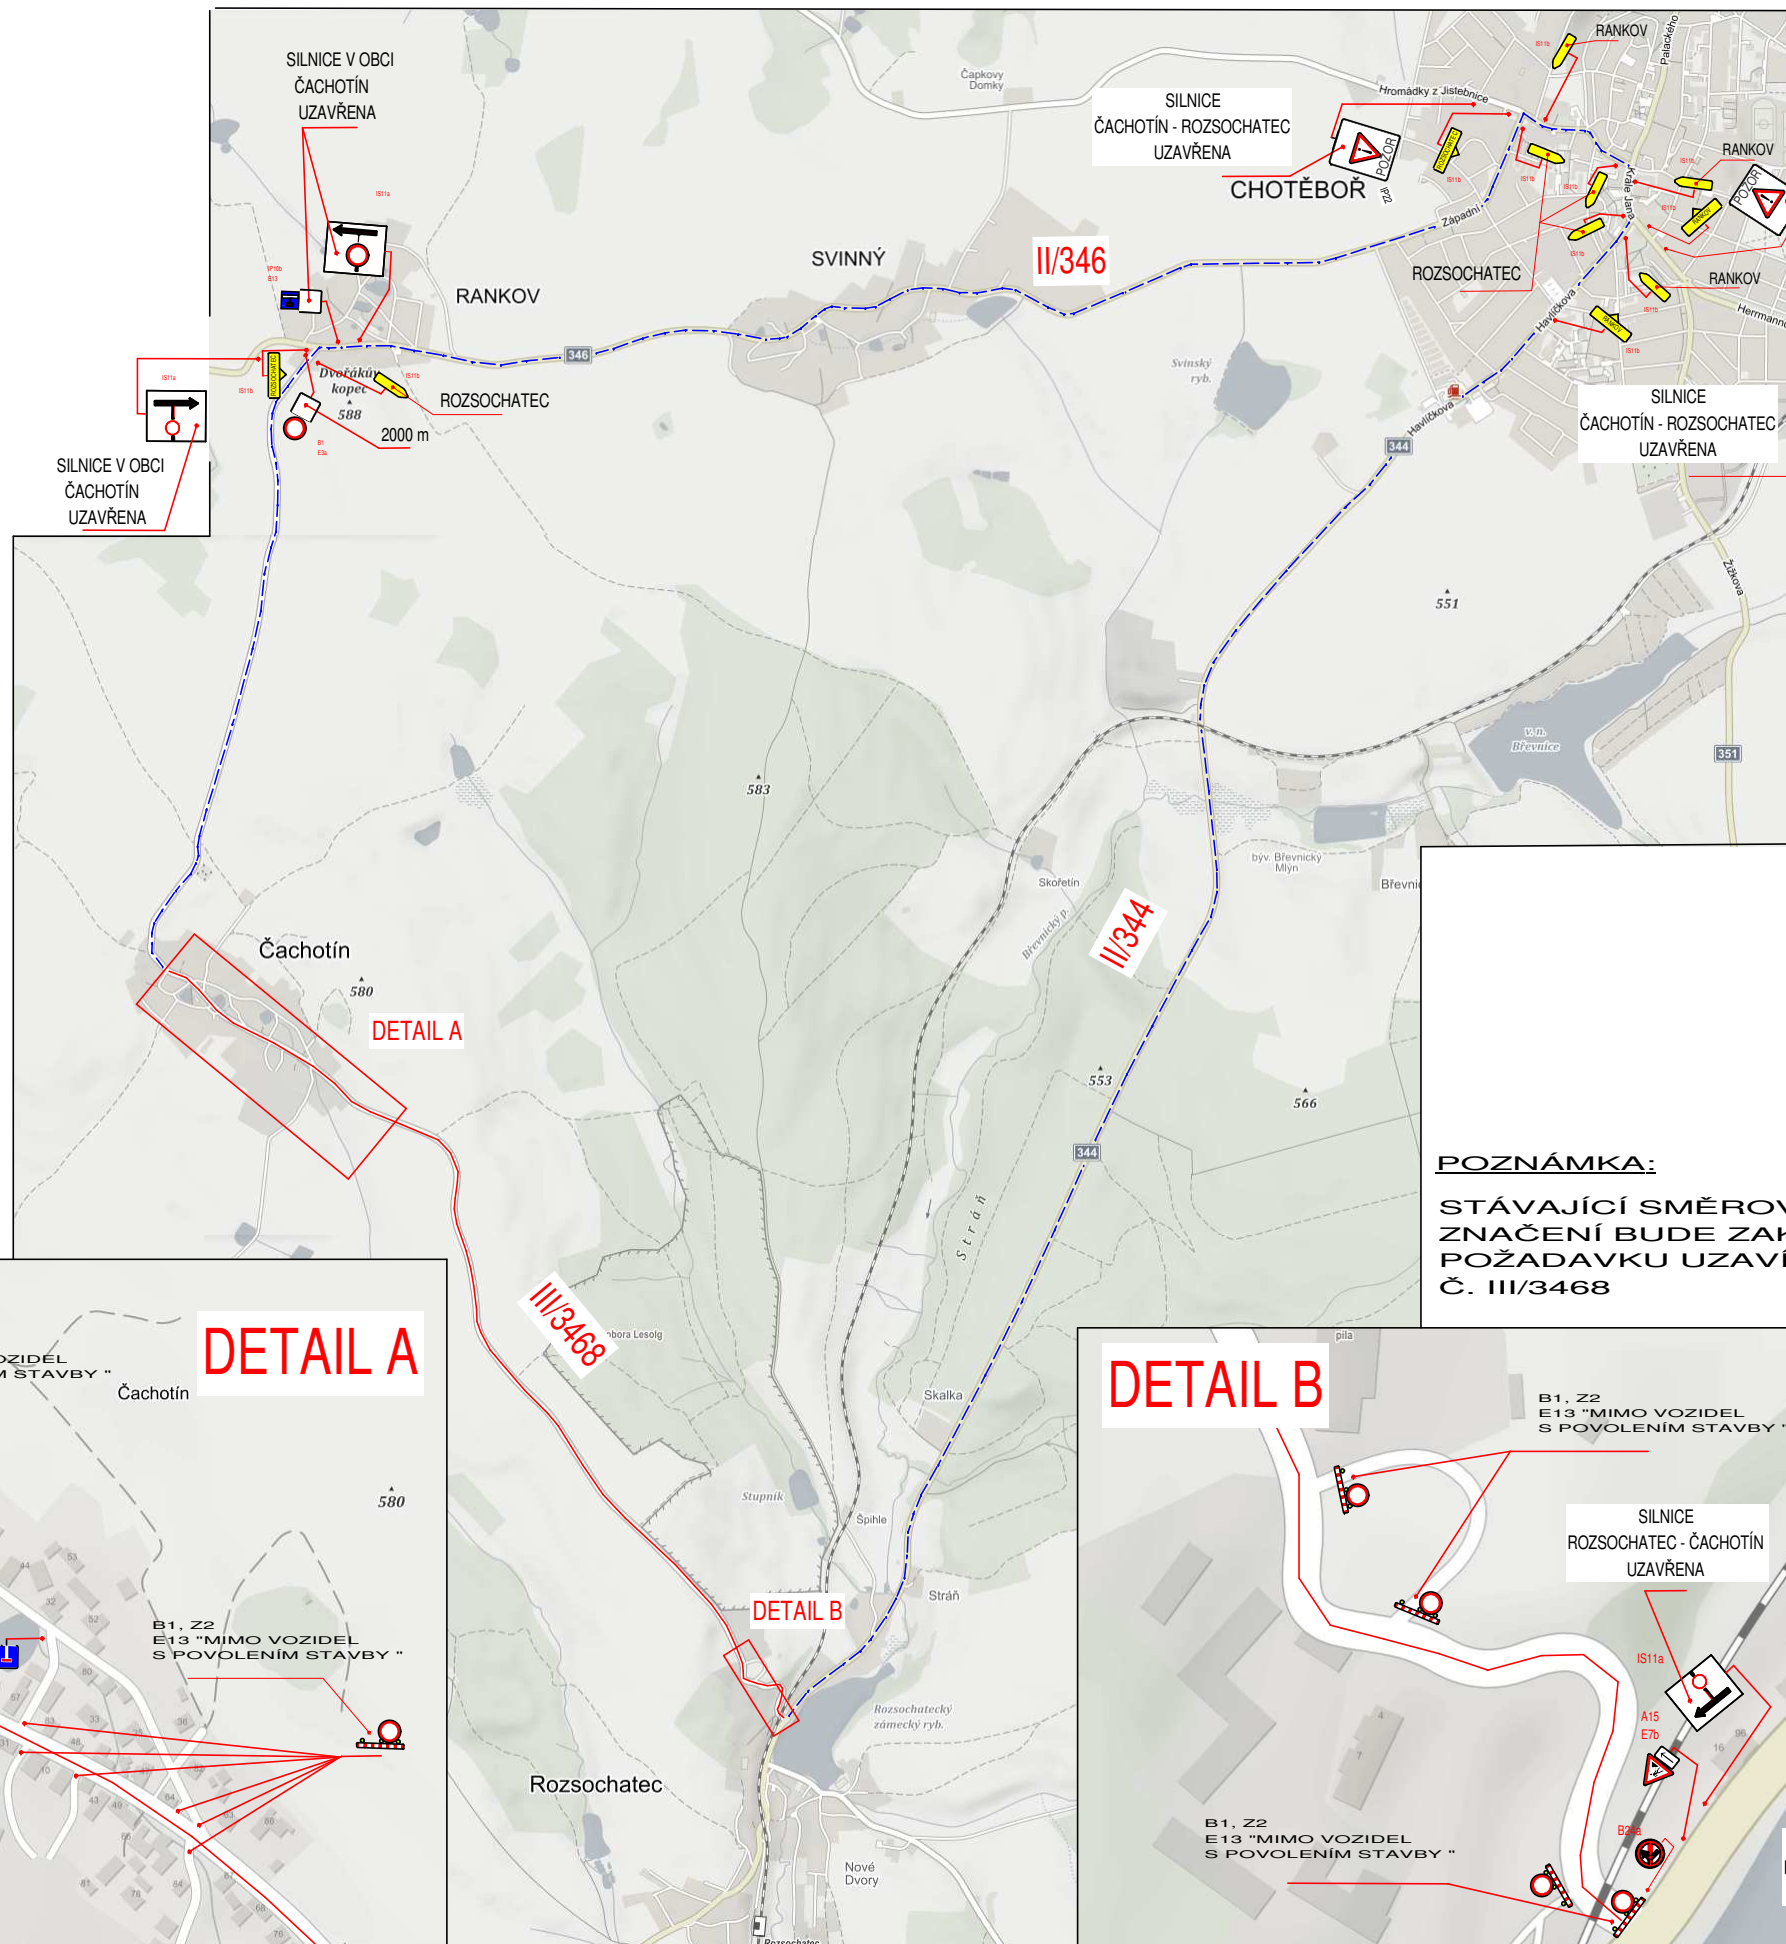

LEGENDA:

- UZAVÍRKA
- OBJÍZDNÁ TRASA

POZNÁMKA:

STÁVAJÍCÍ SMĚROVÉ DOPRAVNÍ ZNAČENÍ BUDE ZAKRYTO DLE POŽADAVKU UZAVÍRKY SILNICE Č. III/3468

