


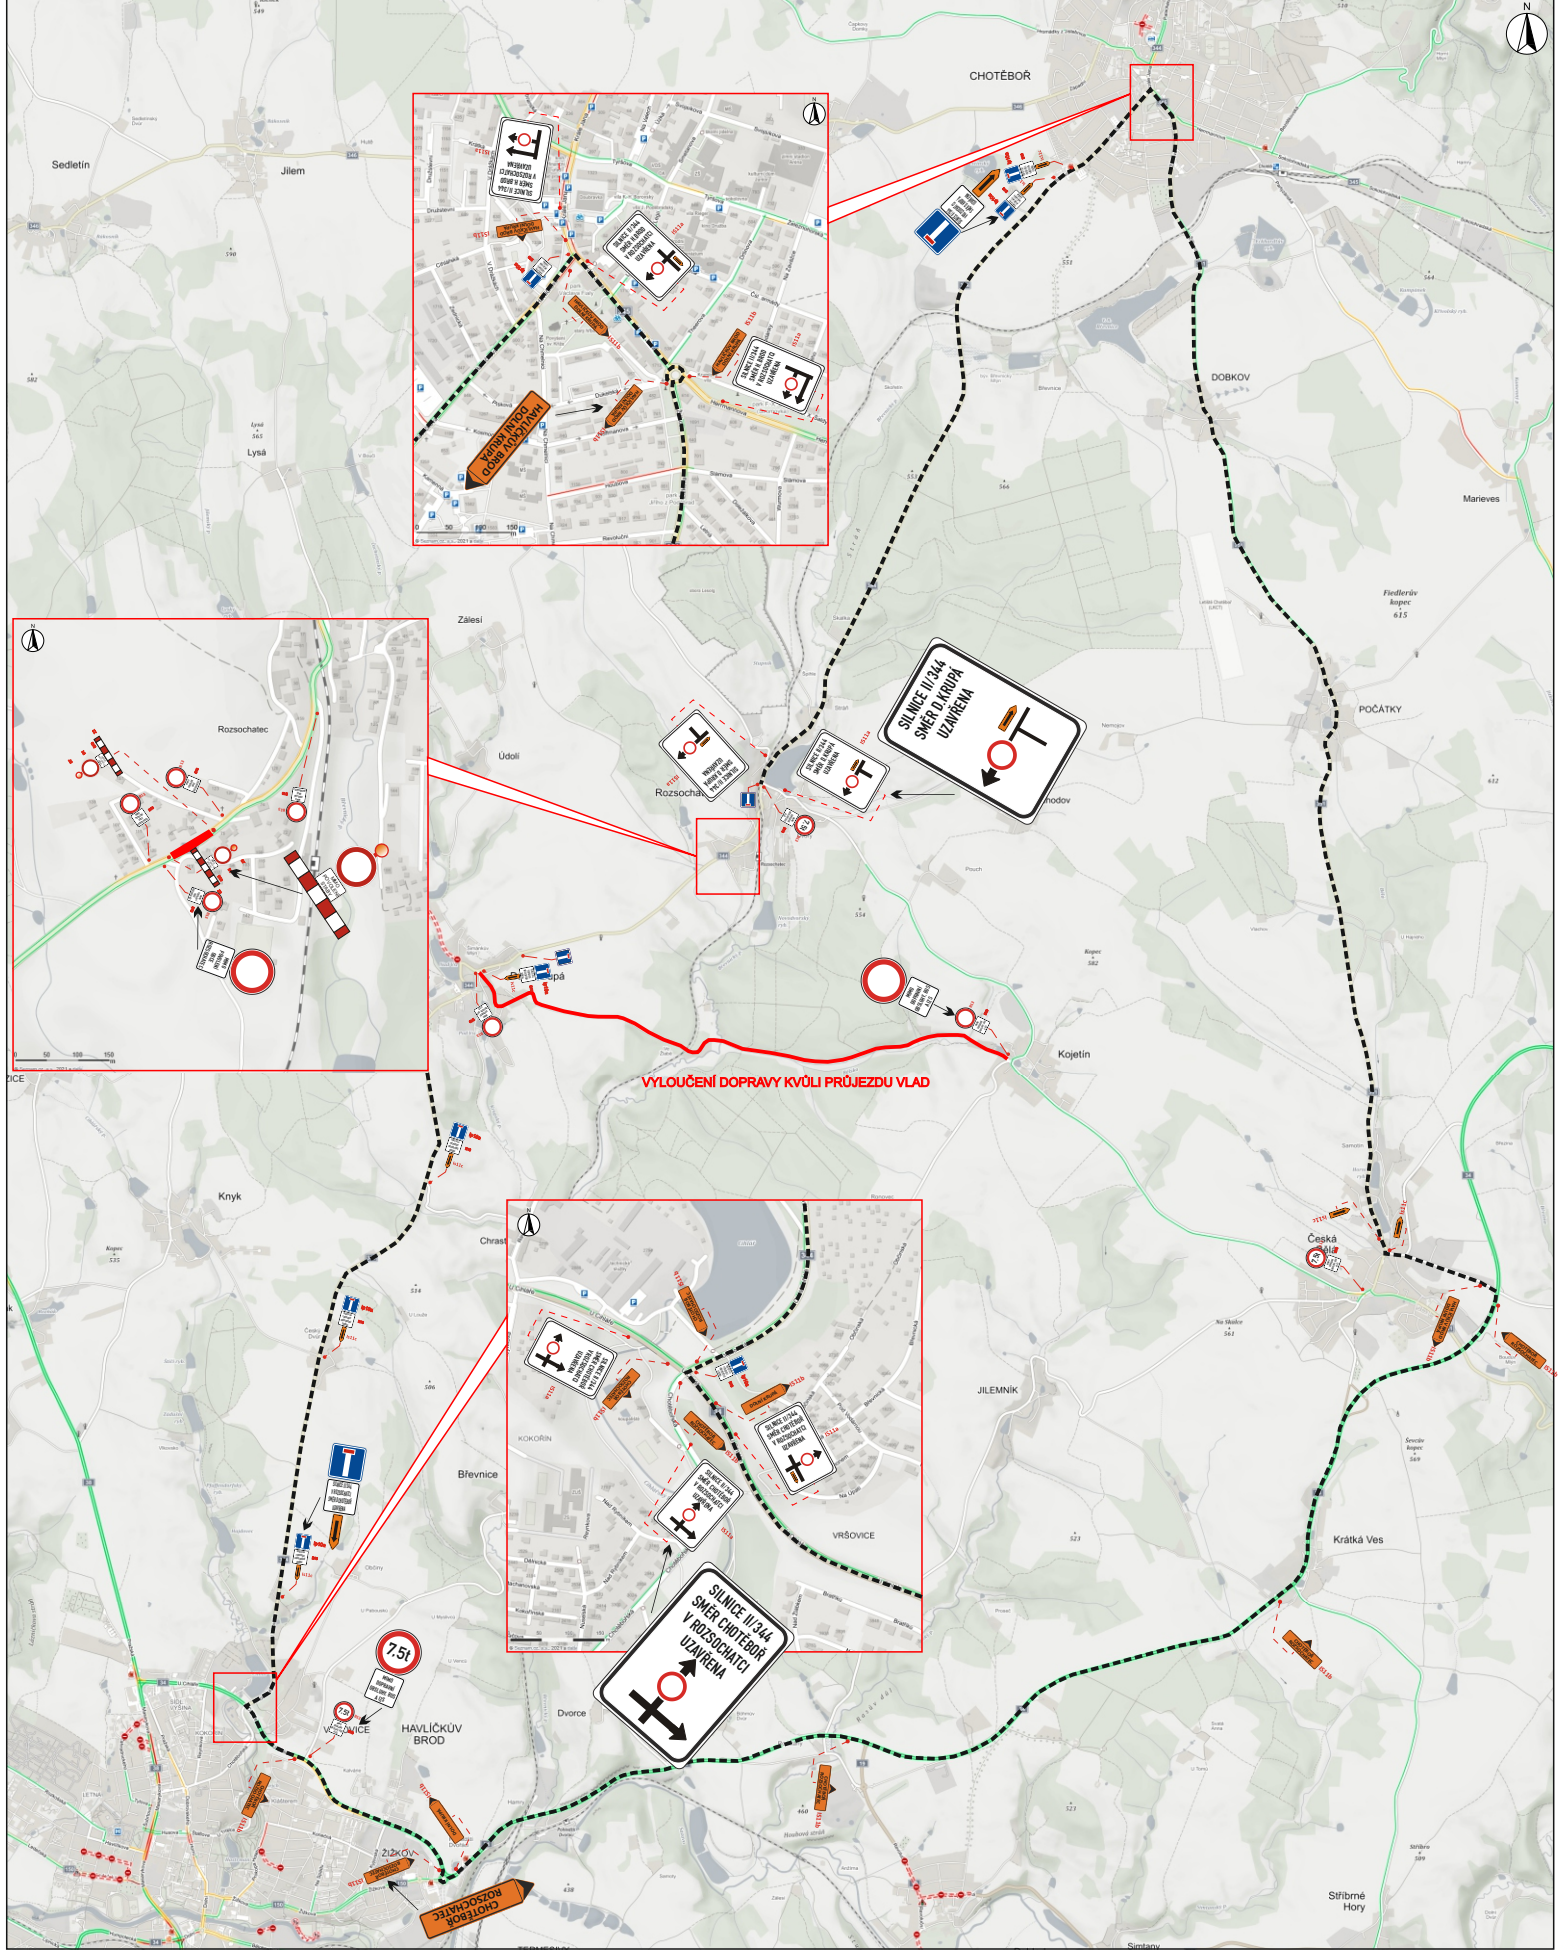

POZNÁMKA: Veškeré dopravní značení v rozporu s přechodným značením bude zneplatněno či zakryto.
Dopravní značení bude užito dle Tp66 Zásady označování pracovních míst na pozemních komunikacích.

VYPRACOVAL	Kašpar Vojtěch
TERMÍN	6.9. až 3.10.2021 (využití 3-5dnů z daného termínu)
KRAJ: Vysočina	OKRES: Havlíkův Brod
STAVBA:	KÚ: Rozsochatce
Oprava havárie kanalizace obce Rozsochatce DIO - situace uzavírky silnice II/344	
NÁZEV VÝKRESU:	SITUACE PŘECHODNÉHO DOPRAVNÍHO ZNAČENÍ



DATUM	8/2021
FORMÁT	A3
Značky Vysočina s.r.o. Jihlava, 580 01 IČ: 253 23 689 DIČ: CZ 253 23 689	

LEGENDA	
	uzavírka (rozah stavy)
	objezdná trasa