



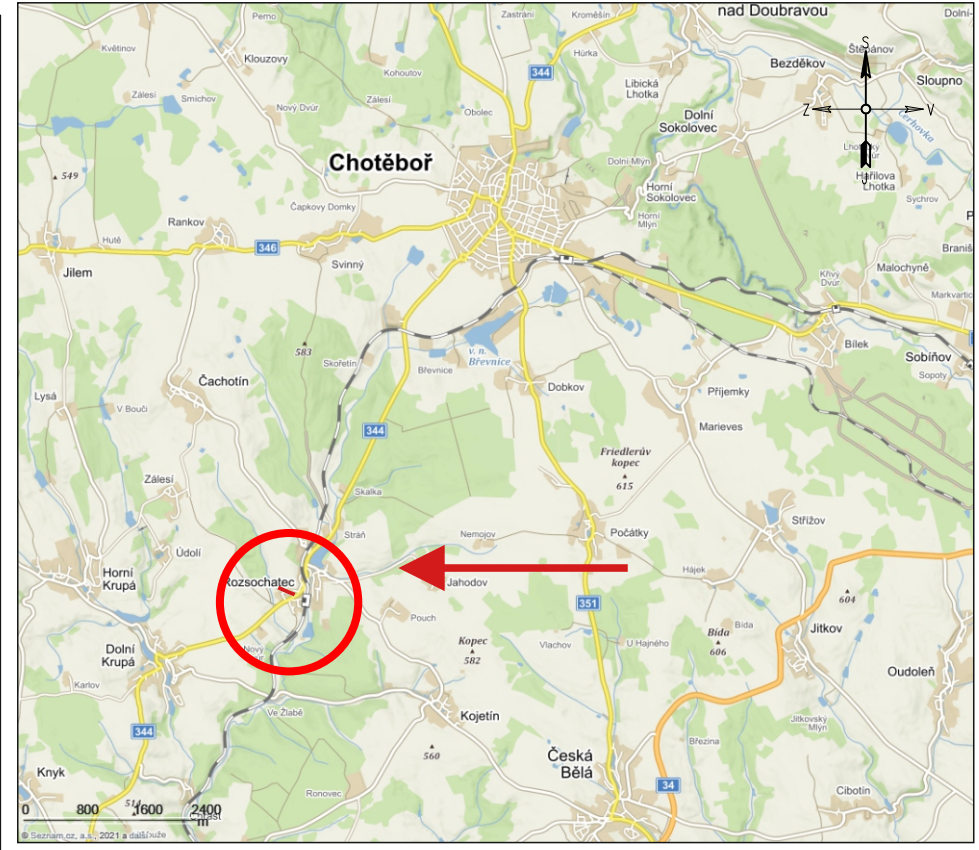

LEGENDA:

- PŘECHODNÉ SVISLÉ DOPRAVNÍ ZNAČENÍ
- STÁVAJÍCÍ SVISLÉ DOPRAVNÍ ZNAČENÍ
- ZÁBOR
- REGULOVČÍK - ŘÁDNĚ A NÁLEŽITĚ POUČENÁ OSOBA

VYPRACOVAL	Kašpar Vojtěch	
TERMÍN	od 24.10. do 30.10.2022	
KRAJ: Vysočina	OKRES: Havlíčkův Brod	KÚ: Rozsochatec
STAVBA:		
Rekonstrukce povrchu MK - 1c Rozsochatec		
DIO - situace přechodného dopravního značení		
NÁZEV VÝKRESU:		
SITUACE PŘECHODNÉHO DOPRAVNÍHO ZNAČENÍ		

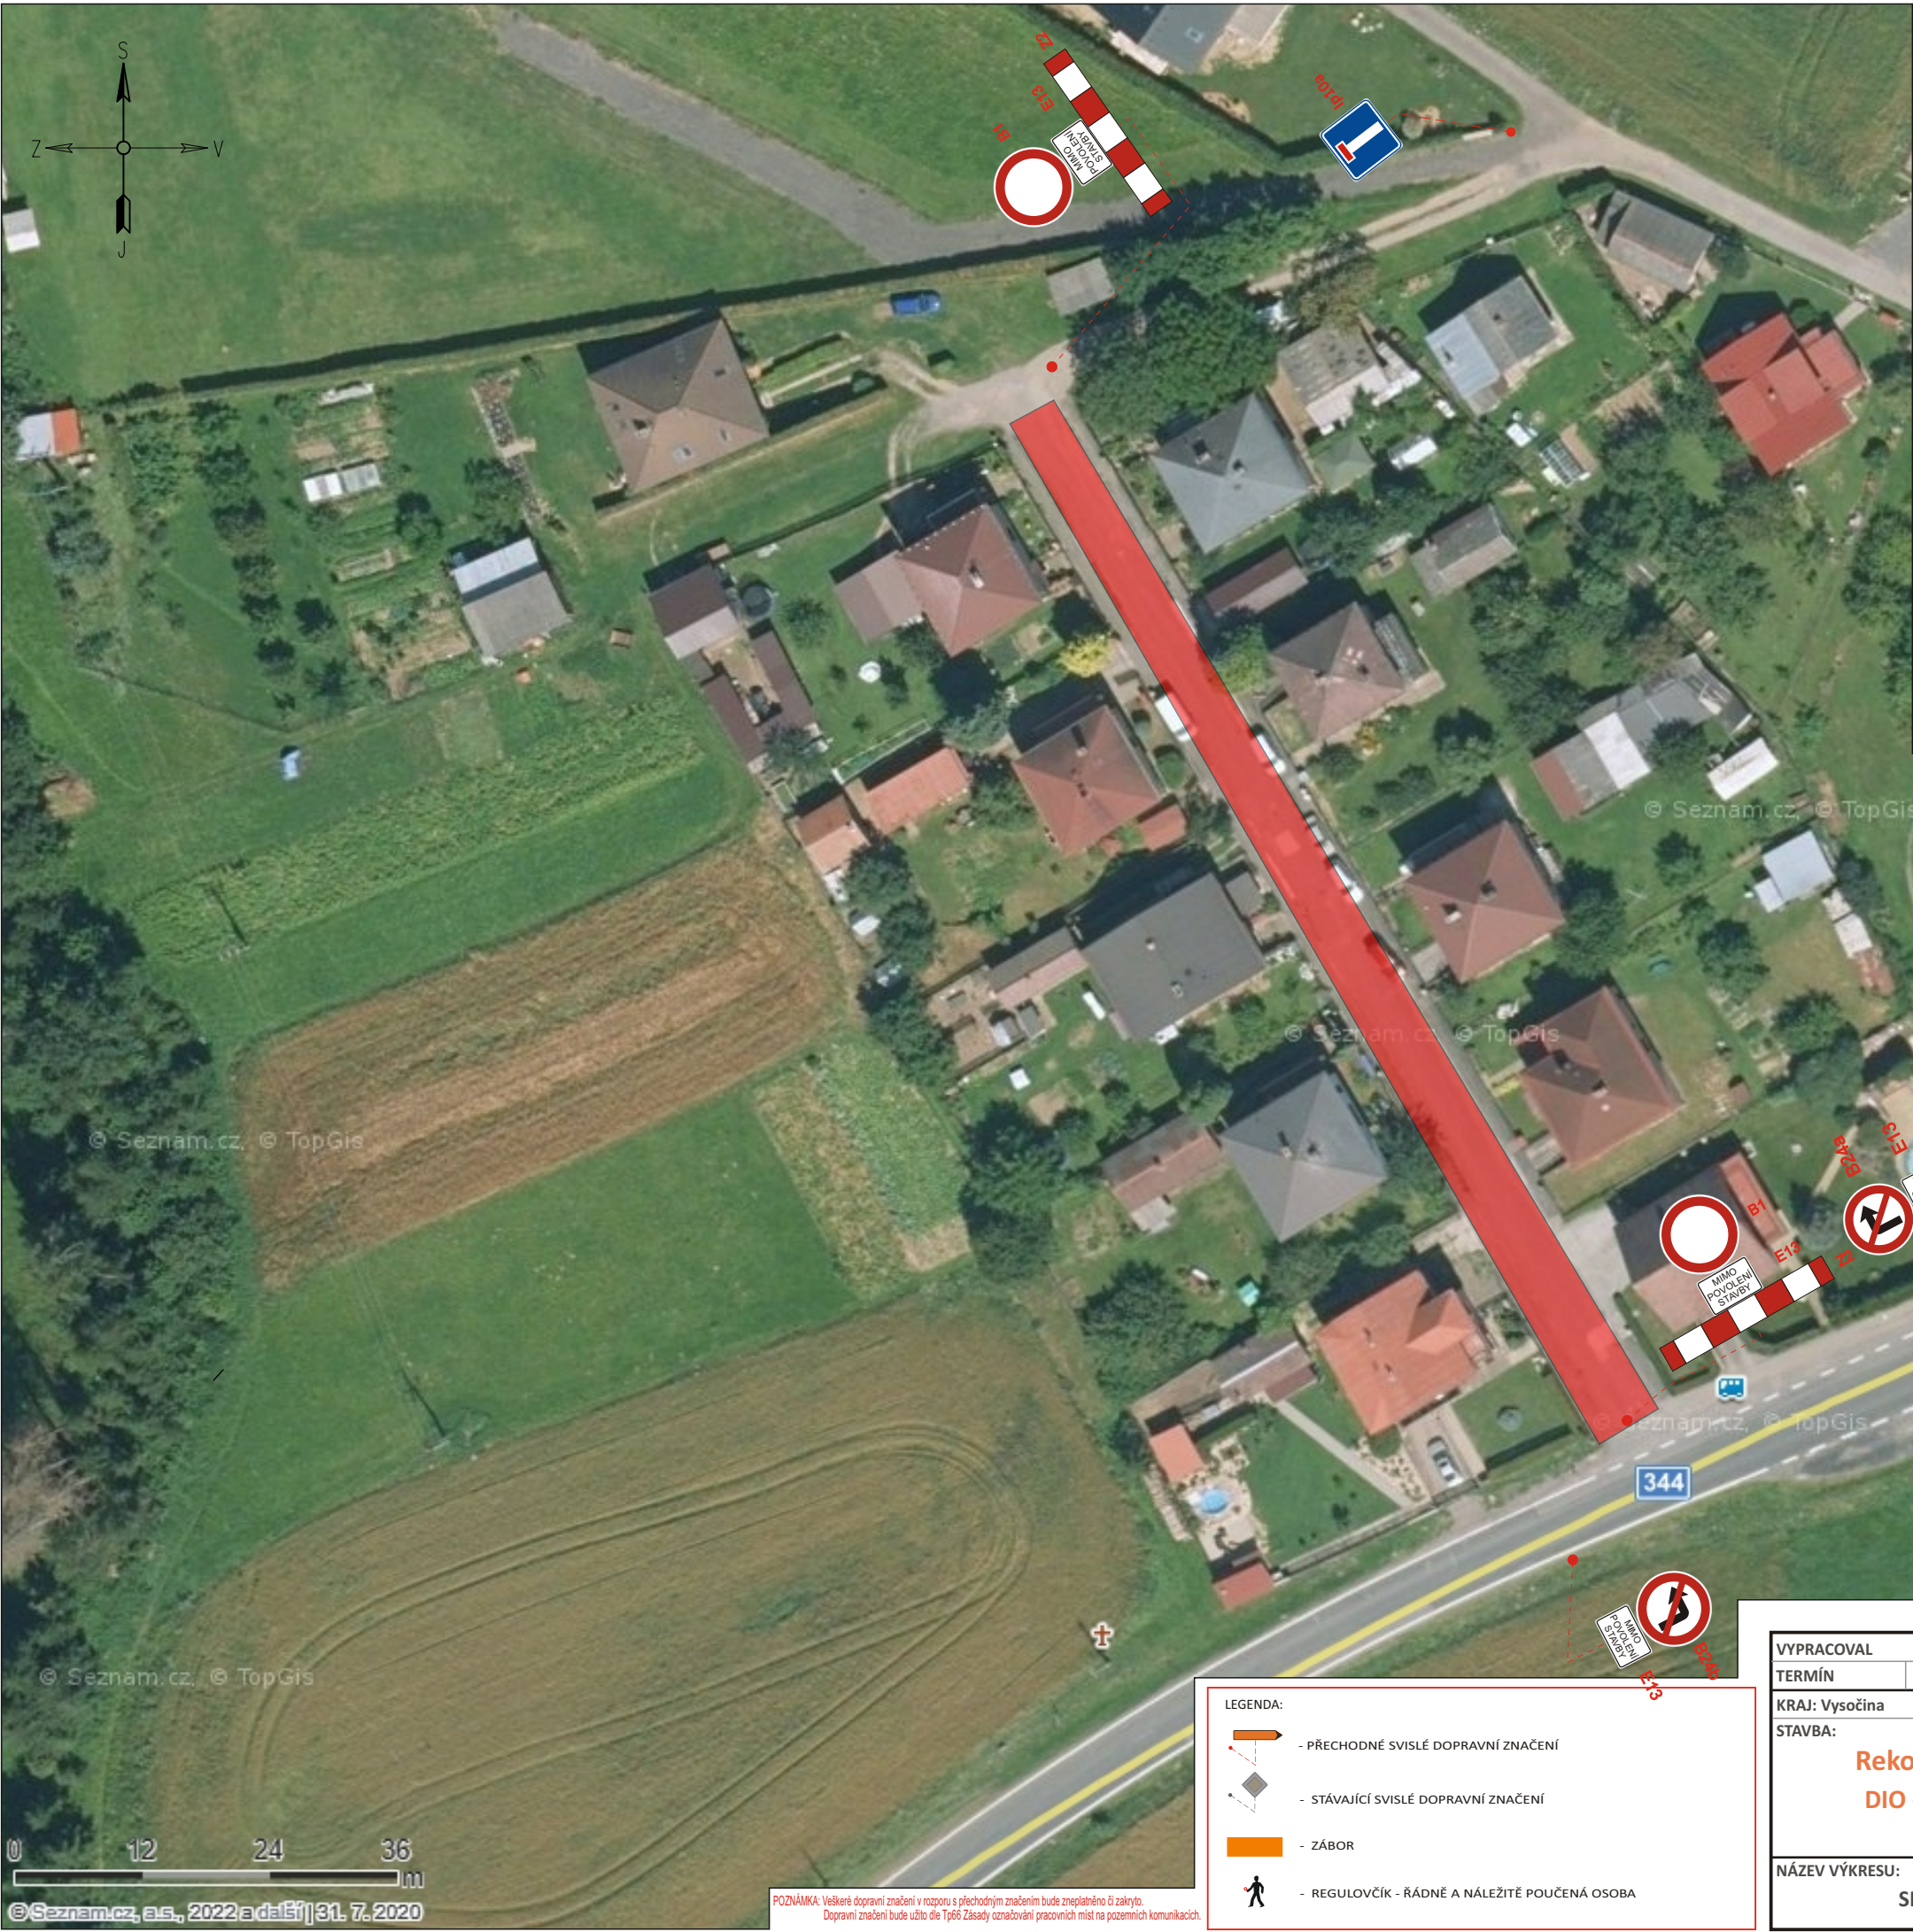

DATUM 10/2022

FORMÁT A4

Značky Vysočina s.r.o.
Bezděkov 12, 589 01 Třešť
IČ: 015 26 588
DIČ: 015 26 588

POZNÁMKA: Veškeré dopravní značení v rozporu s přechodným značením bude zneplatněno či zakryto.
Dopravní značení bude užit dle T66 Zásady označování pracovních míst na pozemních komunikacích.