




SITUACE OBJÍZDNÉ TRASY

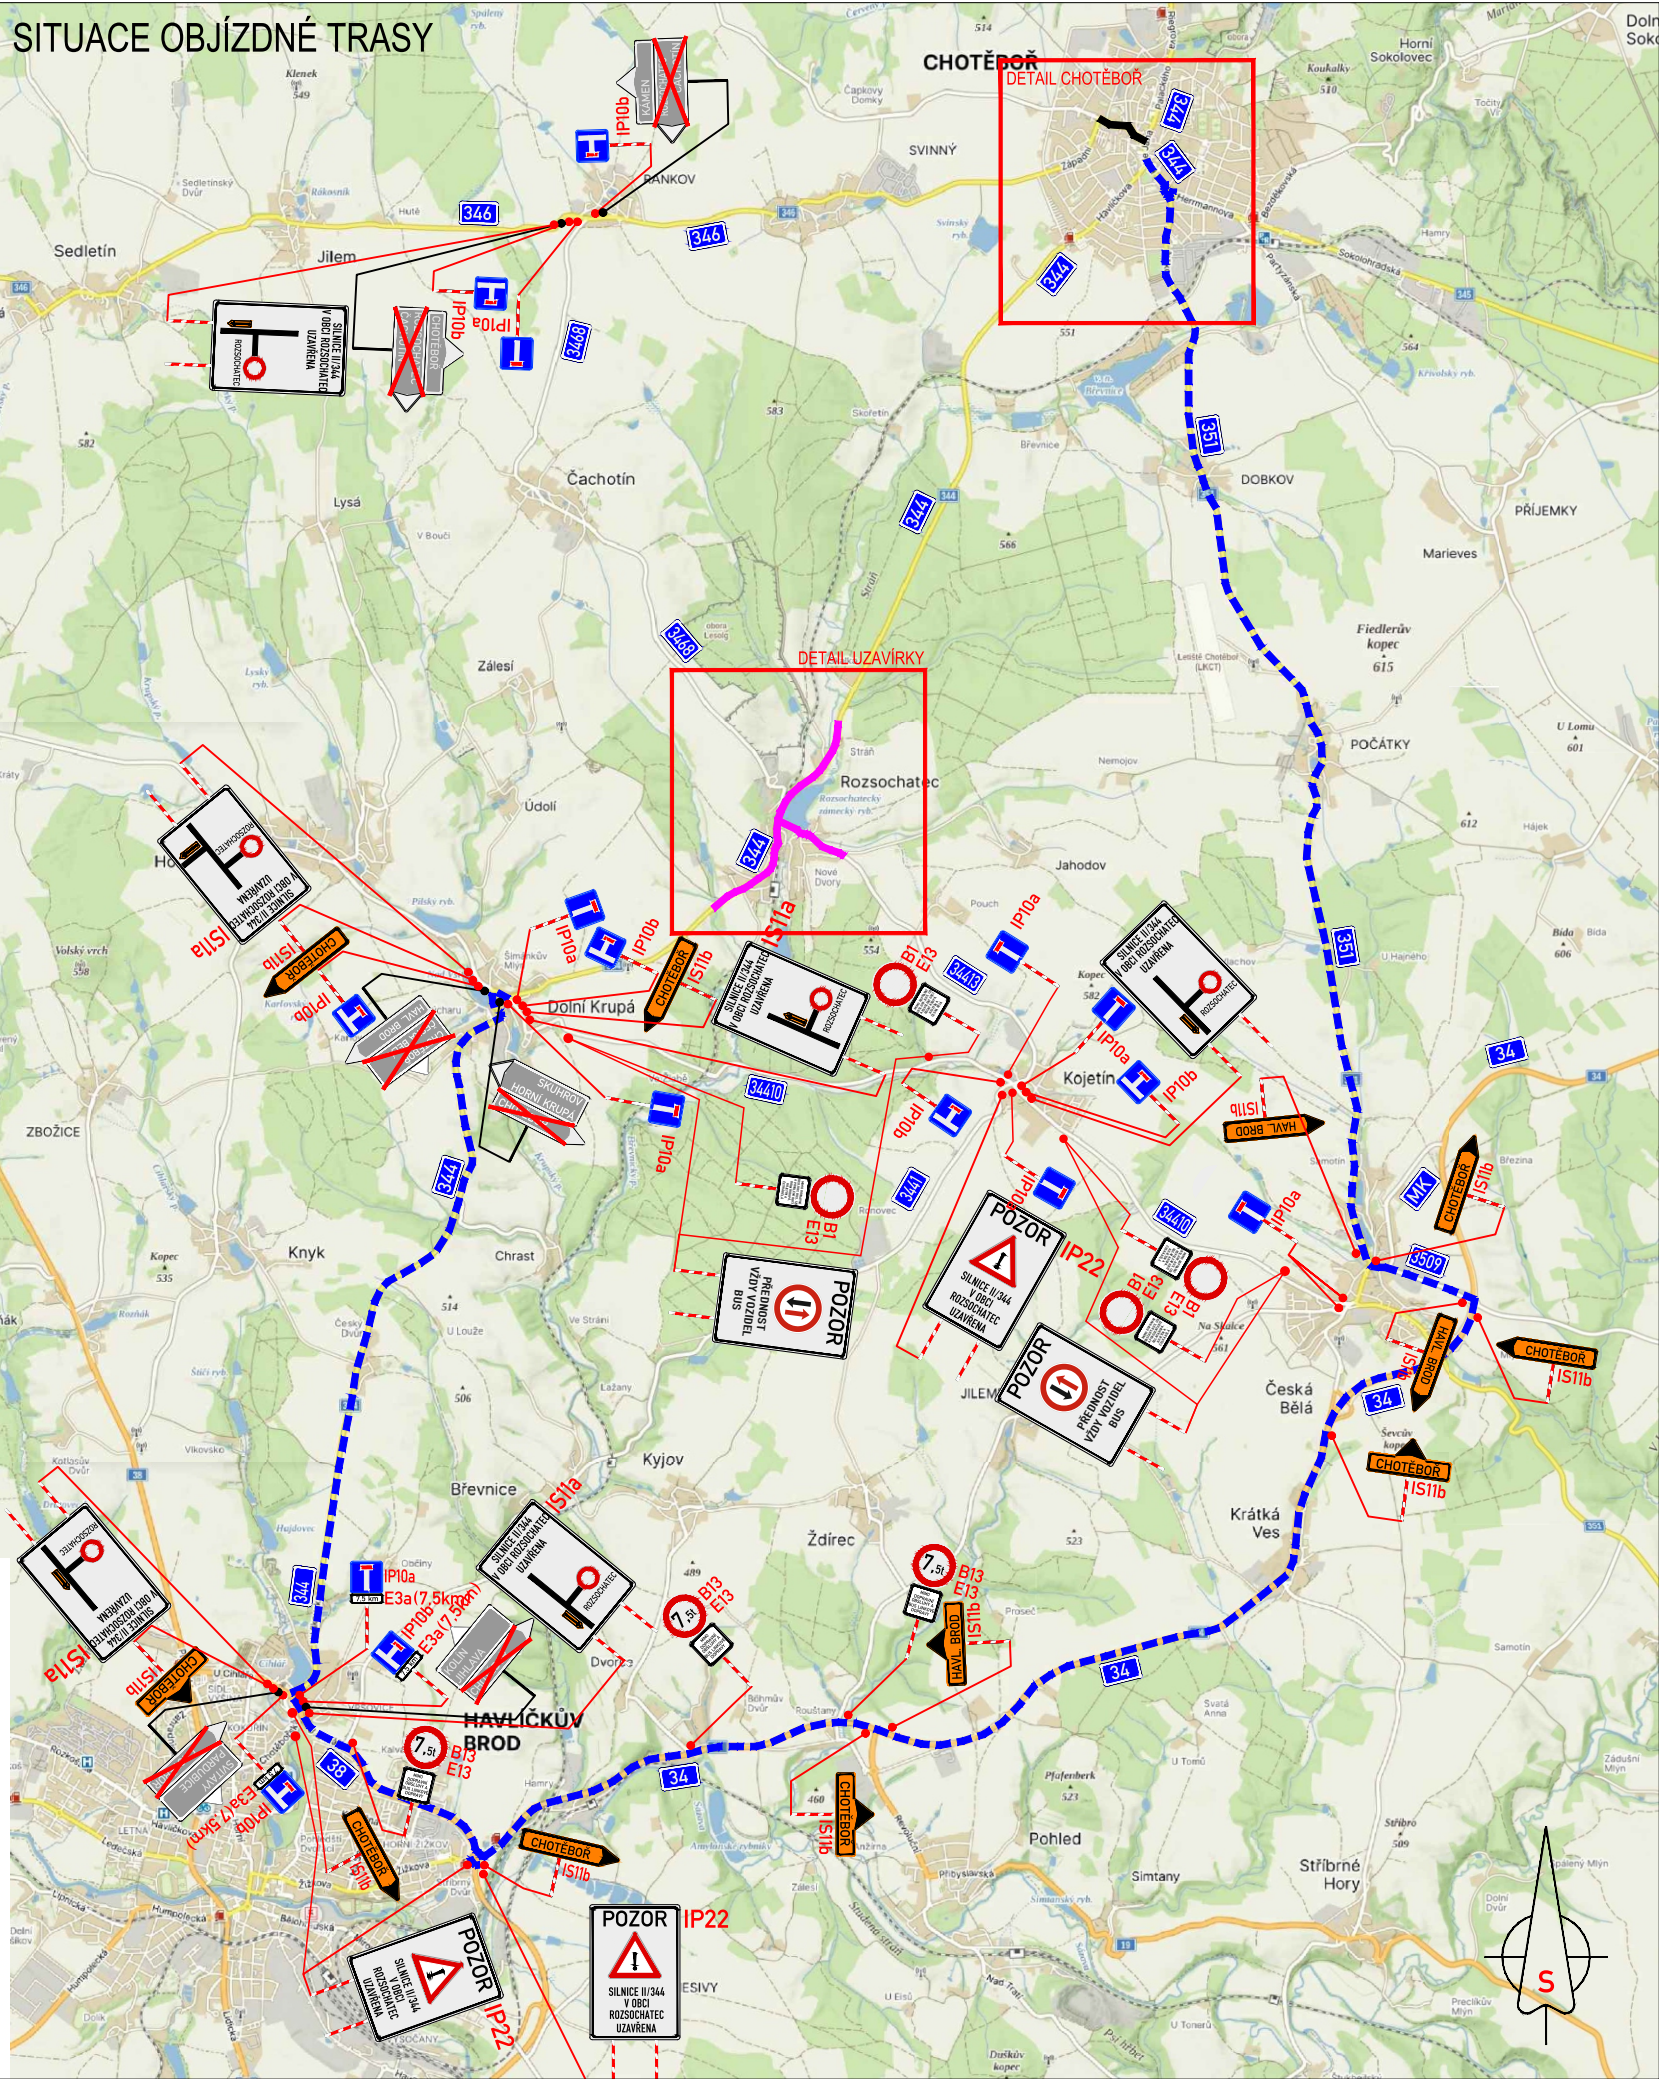

DETAIL CHOTĚBOŘ

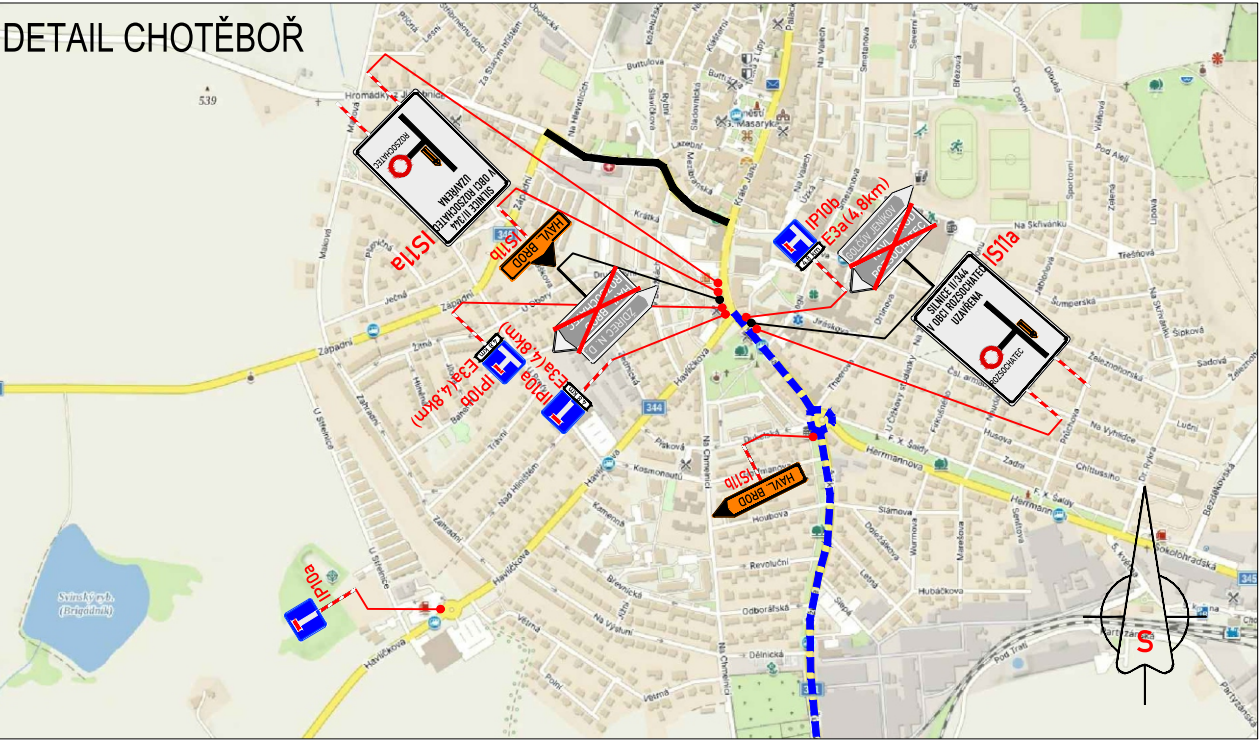

DETAIL UZAVÍRKY

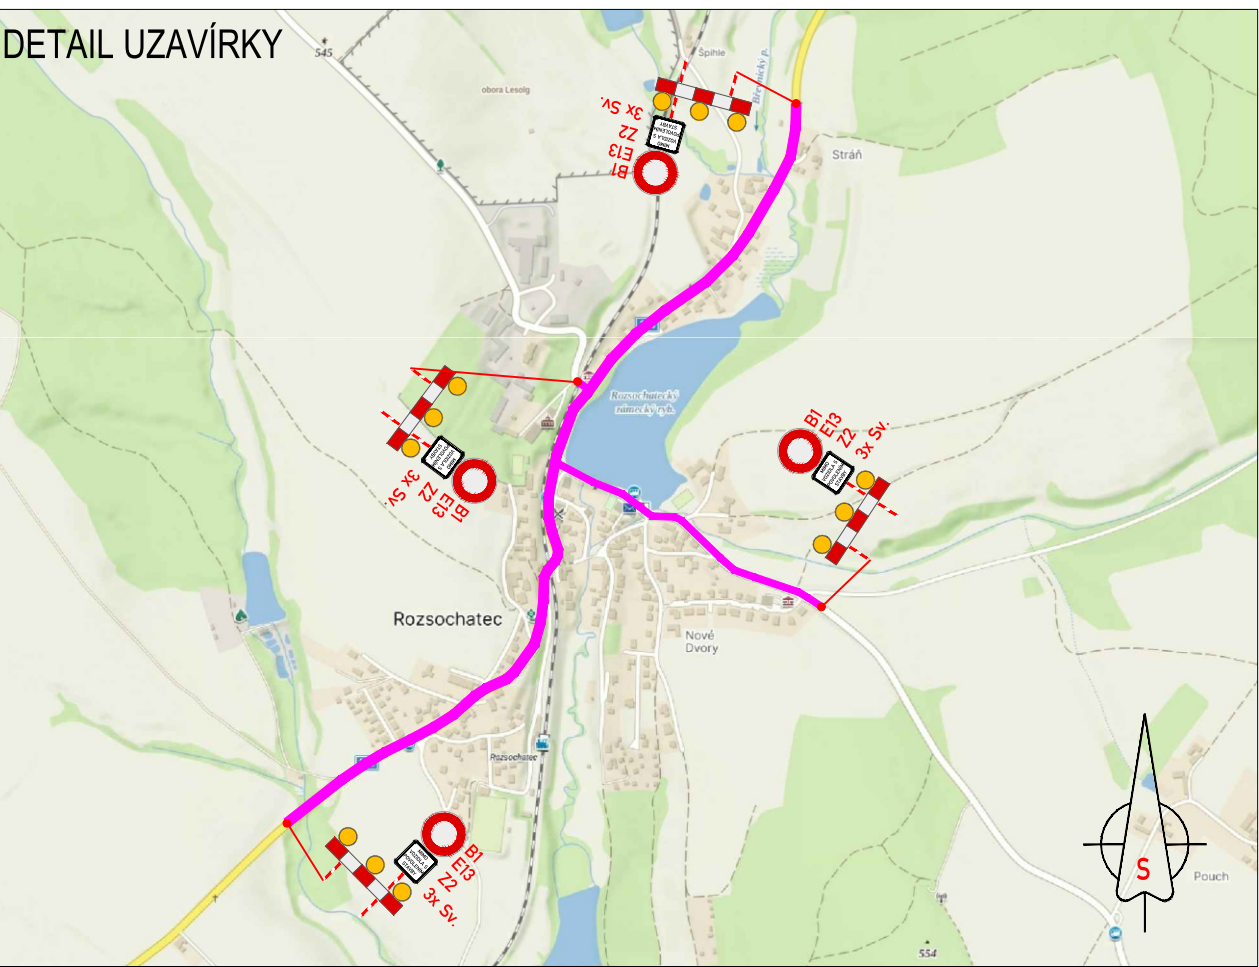

LEGENDA DOPRAVNÍHO ZNAČENÍ:

	B2 STÁVAJÍCÍ MÍSTNÍ ÚPRAVA		PRACOVNÍ MÍSTO STAVBY
	B28 PŘECHODNÁ ÚPRAVA DOPRAVNÍHO ZNAČENÍ		OBJÍZDNÁ TRASA
	B2 STÁVAJÍCÍ MÍSTNÍ ÚPRAVA DOPRAVNÍHO ZNAČENÍ DOČASNĚ ZRUŠENÁ		

- TRVALÉ DOPRAVNÍ ZNAČENÍ, KTERÉ BUDE V ROZPORU S NAVRŽENOU PŘECHODNOU ÚPRAVOU PROVOZU, BUDE ZNEPLATNĚNO PŘESKRTNUTÍM NEBO ZAKRYTÍM.
- DZ B28 BUDE OSAŽENO 7 DNÍ PŘED ZAHÁJENÍM STAVBY.
- NAVRŽENÉ ZNAČENÍ DLE TP66 - ZÁSADY PRO OZNAČOVÁNÍ PRACOVNÍCH MÍST NA POZEMNÍCH KOMUNIKACÍCH II. VYDÁNÍ.

VYPRACOVAL:		KAŠPAR VOJTĚCH		 Značky Vysočina s.r.o. / IČ: 01526588, DIČ: CZ01526588 / Bezděkov 12, 589 01 Třebíč	
KRAJ: VYSOČINA		OKRES: HAVL. BROD			KÚ: ROZSOCHATEC
STAVBA:					
ROZSOCHATEC PRŮTAH					
NÁZEV VÝKRESU:				DATUM	9/2024
				FORMÁT	A3
SITUACE PŘECHODNÉ ÚPRAVY DOPRAVNÍHO ZNAČENÍ				ČÍSLO VÝKRESU: MÓC	