




SITUACE OBJÍZDNÉ TRASY

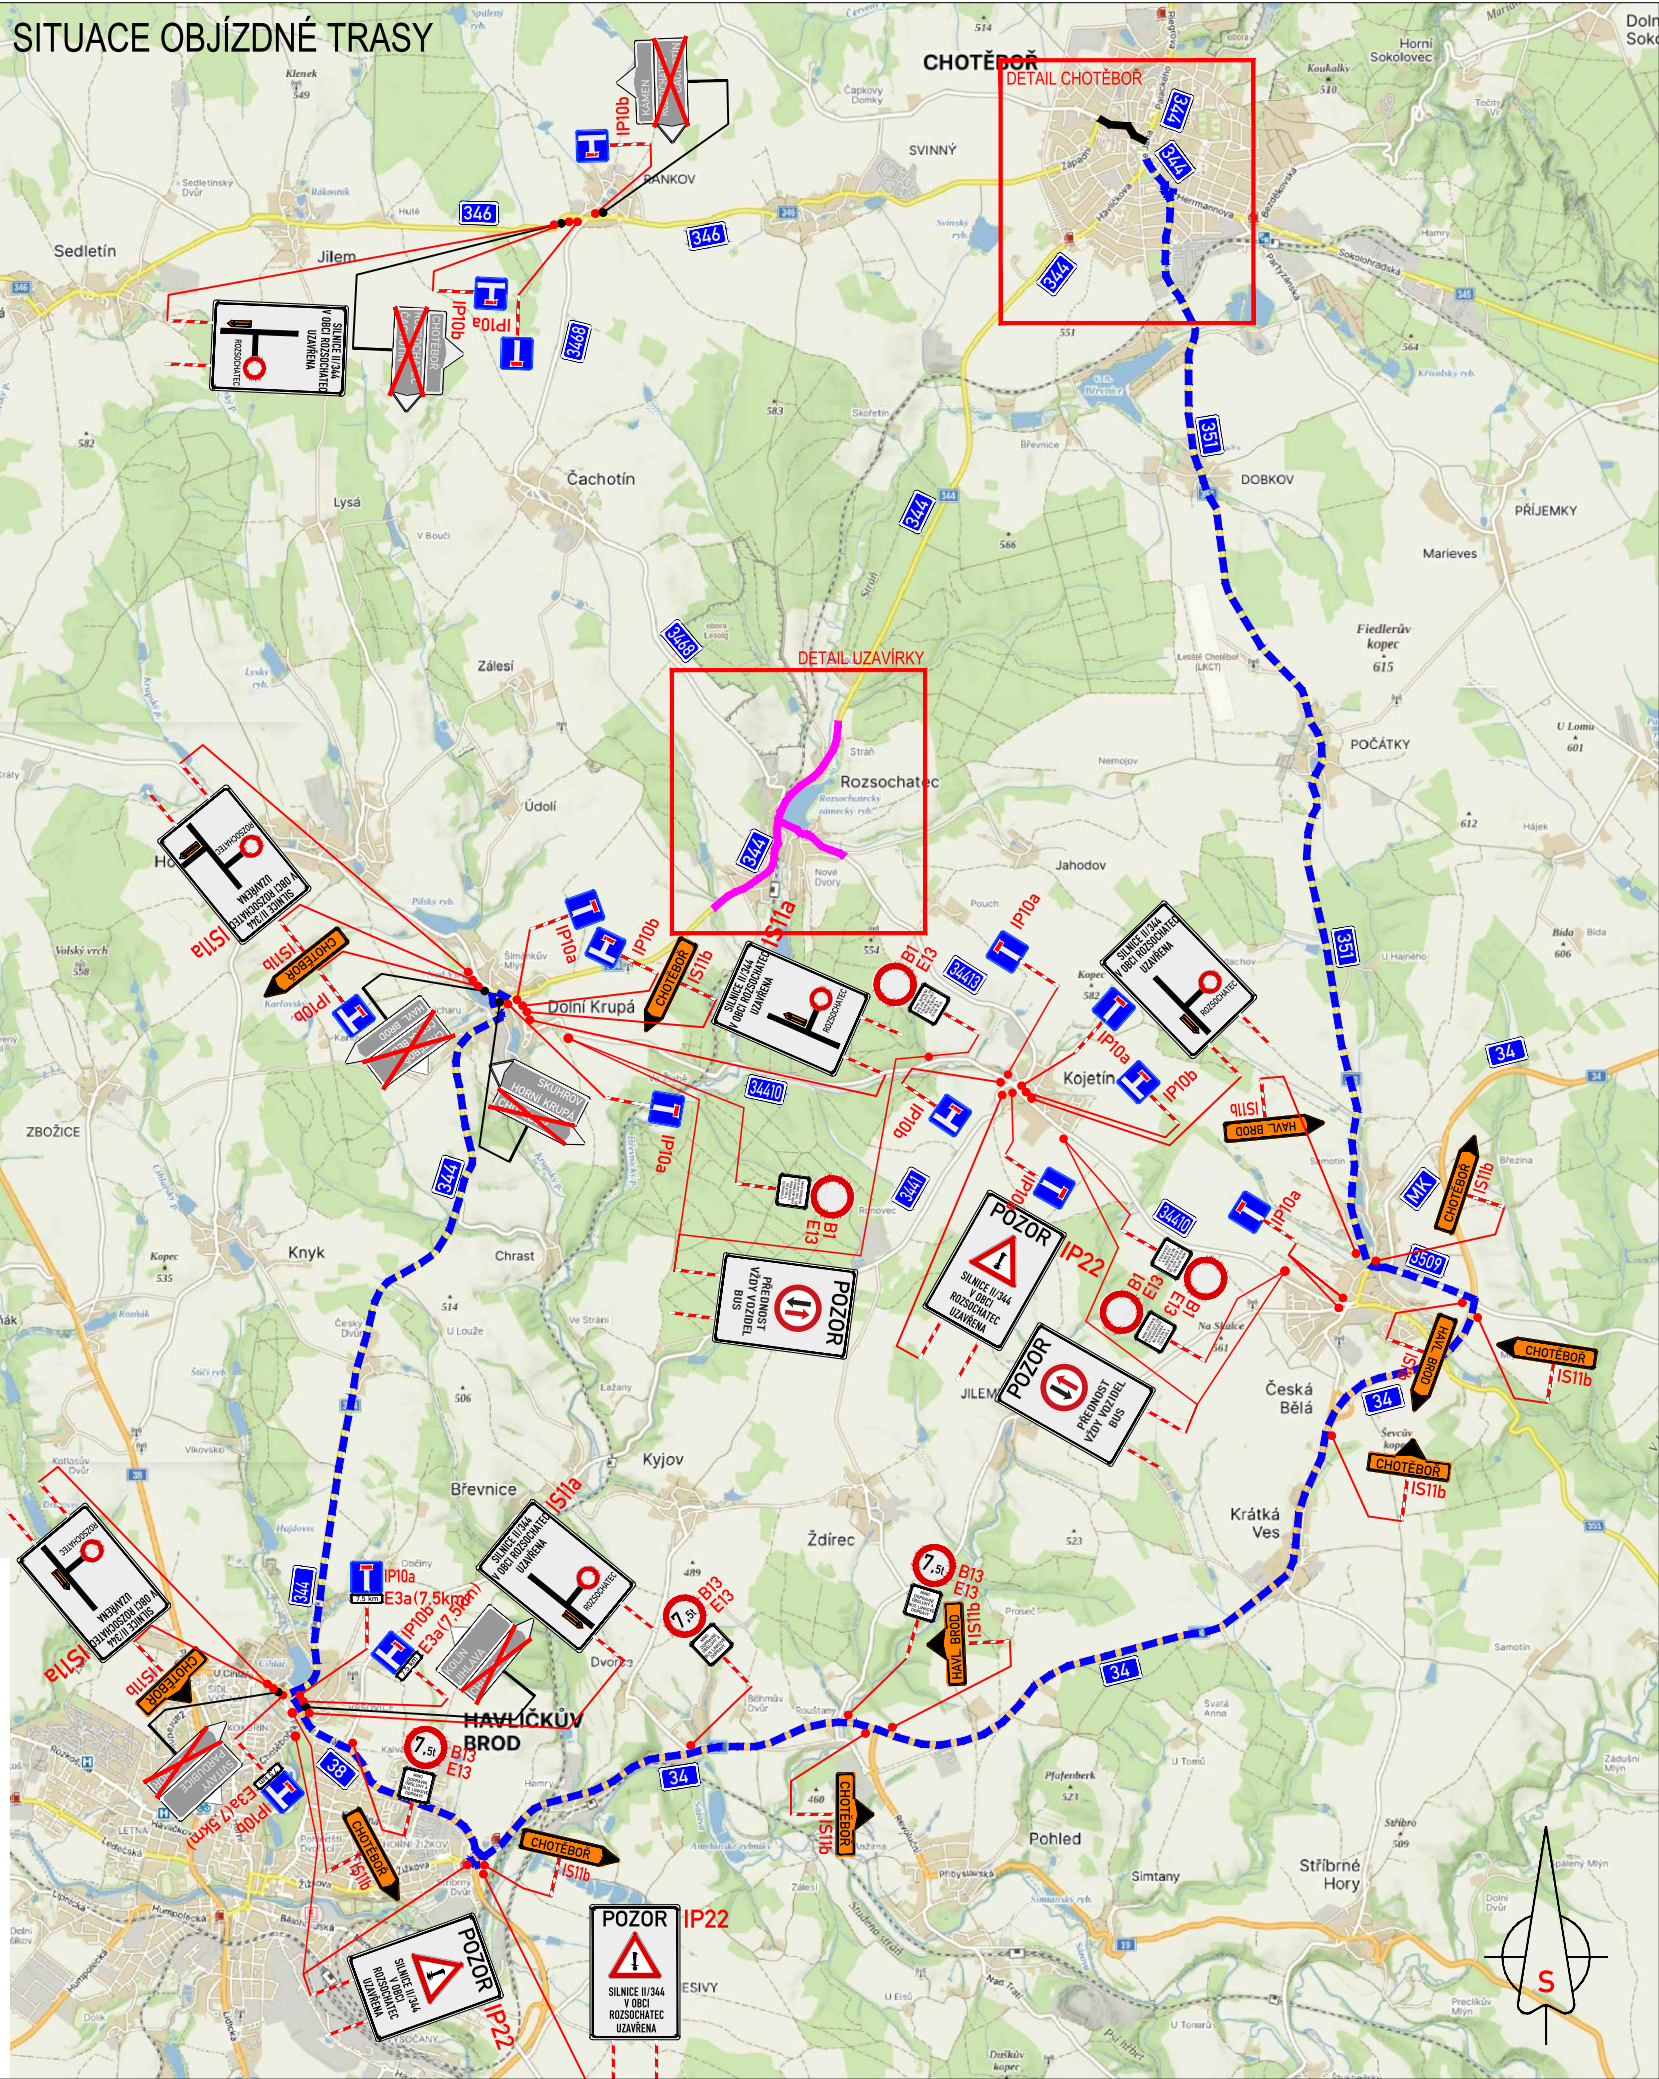

DETAIL CHOTĚBOŘ

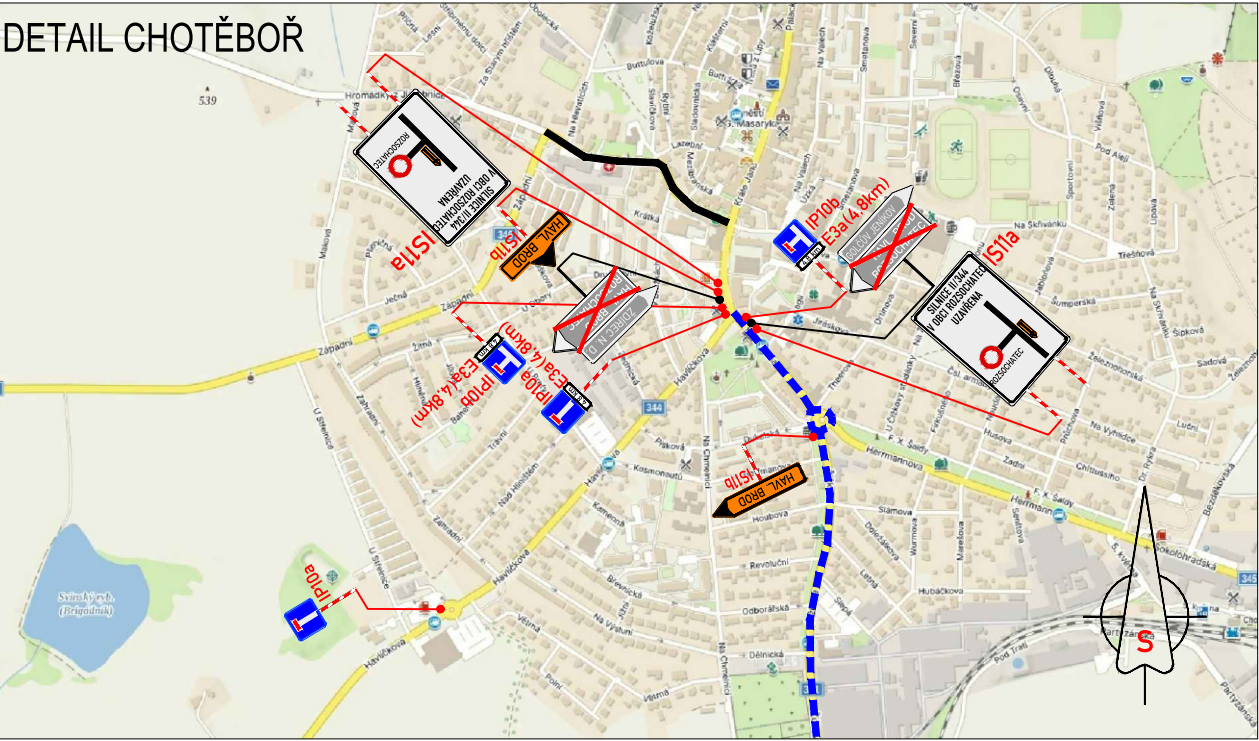

DETAIL UZAVÍRKY

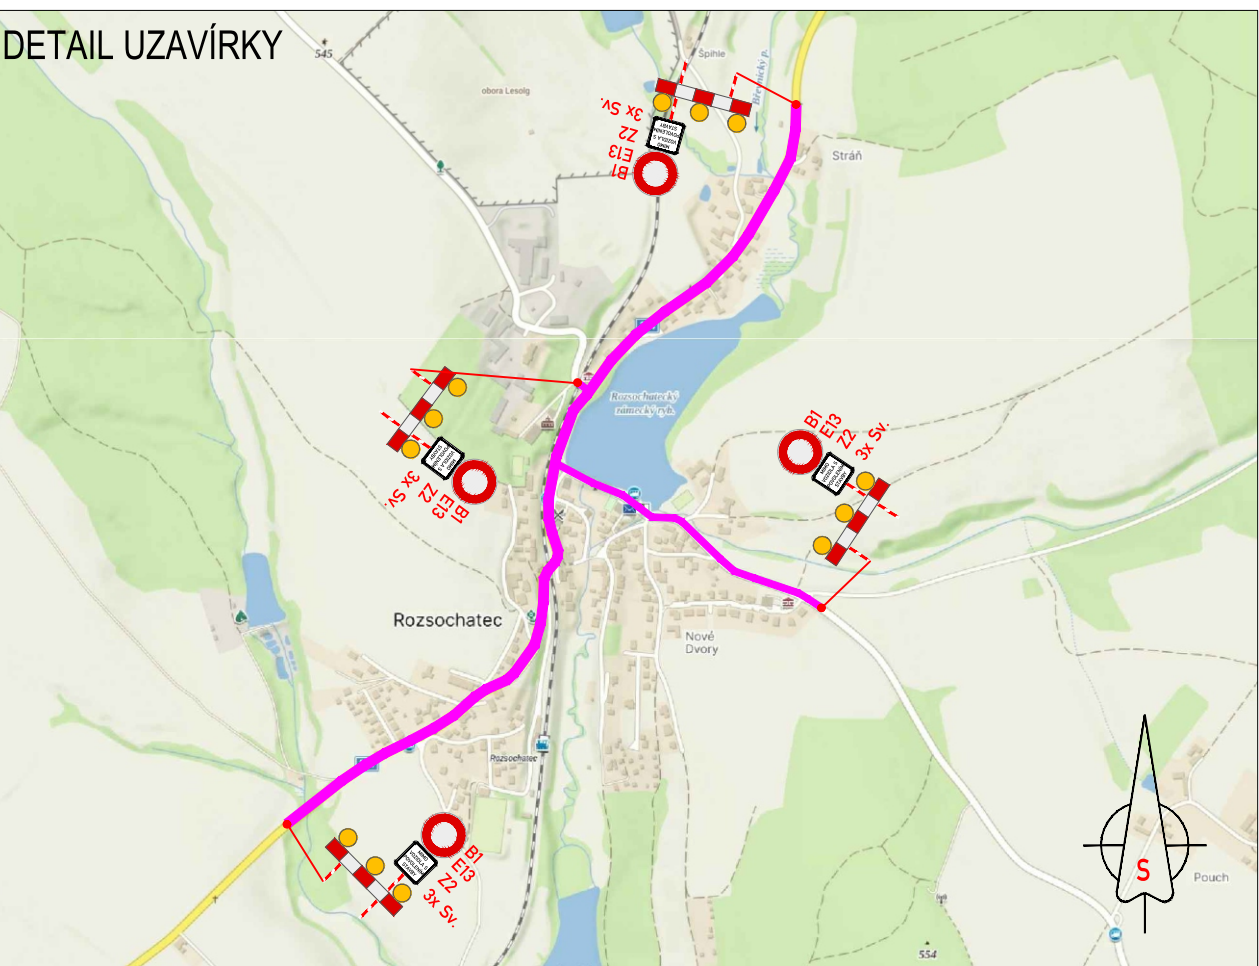

LEGENDA DOPRAVNÍHO ZNAČENÍ:

	STÁVAJÍCÍ MÍSTNÍ ÚPRAVA		PRACOVNÍ MÍSTO STAVBY
	PŘECHODNÁ ÚPRAVA DOPRAVNÍHO ZNAČENÍ		OBJÍZDNÁ TRASA
	STÁVAJÍCÍ MÍSTNÍ ÚPRAVA DOPRAVNÍHO ZNAČENÍ DOČASNĚ ZRUŠENÁ		

- TRVALÉ DOPRAVNÍ ZNAČENÍ, KTERÉ BUDE V ROZPORU S NAVRŽENOU PŘECHODNOU ÚPRAVOU PROVOZU, BUDE ZNEPLATNĚNO PŘESKRTNUTÍM NEBO ZAKRYTÍM.
- DZ B28 BUDE OSAŽENO 7 DNÍ PŘED ZAHÁJENÍM STAVBY.
- NAVRŽENÉ ZNAČENÍ DLE TP66 - ZÁSADY PRO OZNAČOVÁNÍ PRACOVNÍCH MÍST NA POZEMNÍCH KOMUNIKACÍCH II. VYDÁNÍ.

VYPRACOVAL:	KAŠPAR VOJTĚCH	
KRAJ: VYSOČINA	OKRES: HAVL. BROD	KÚ: ROZSOCHATEC
STAVBA:	ROZSOCHATEC PRŮTAH	
NÁZEV VÝKRESU:	SITUACE PŘECHODNÉ ÚPRAVY DOPRAVNÍHO ZNAČENÍ	

DATUM	9/2024
FORMÁT	A3
ČÍSLO VÝKRESU:	MÓC