




SITUACE OBJÍZDNÉ TRASY

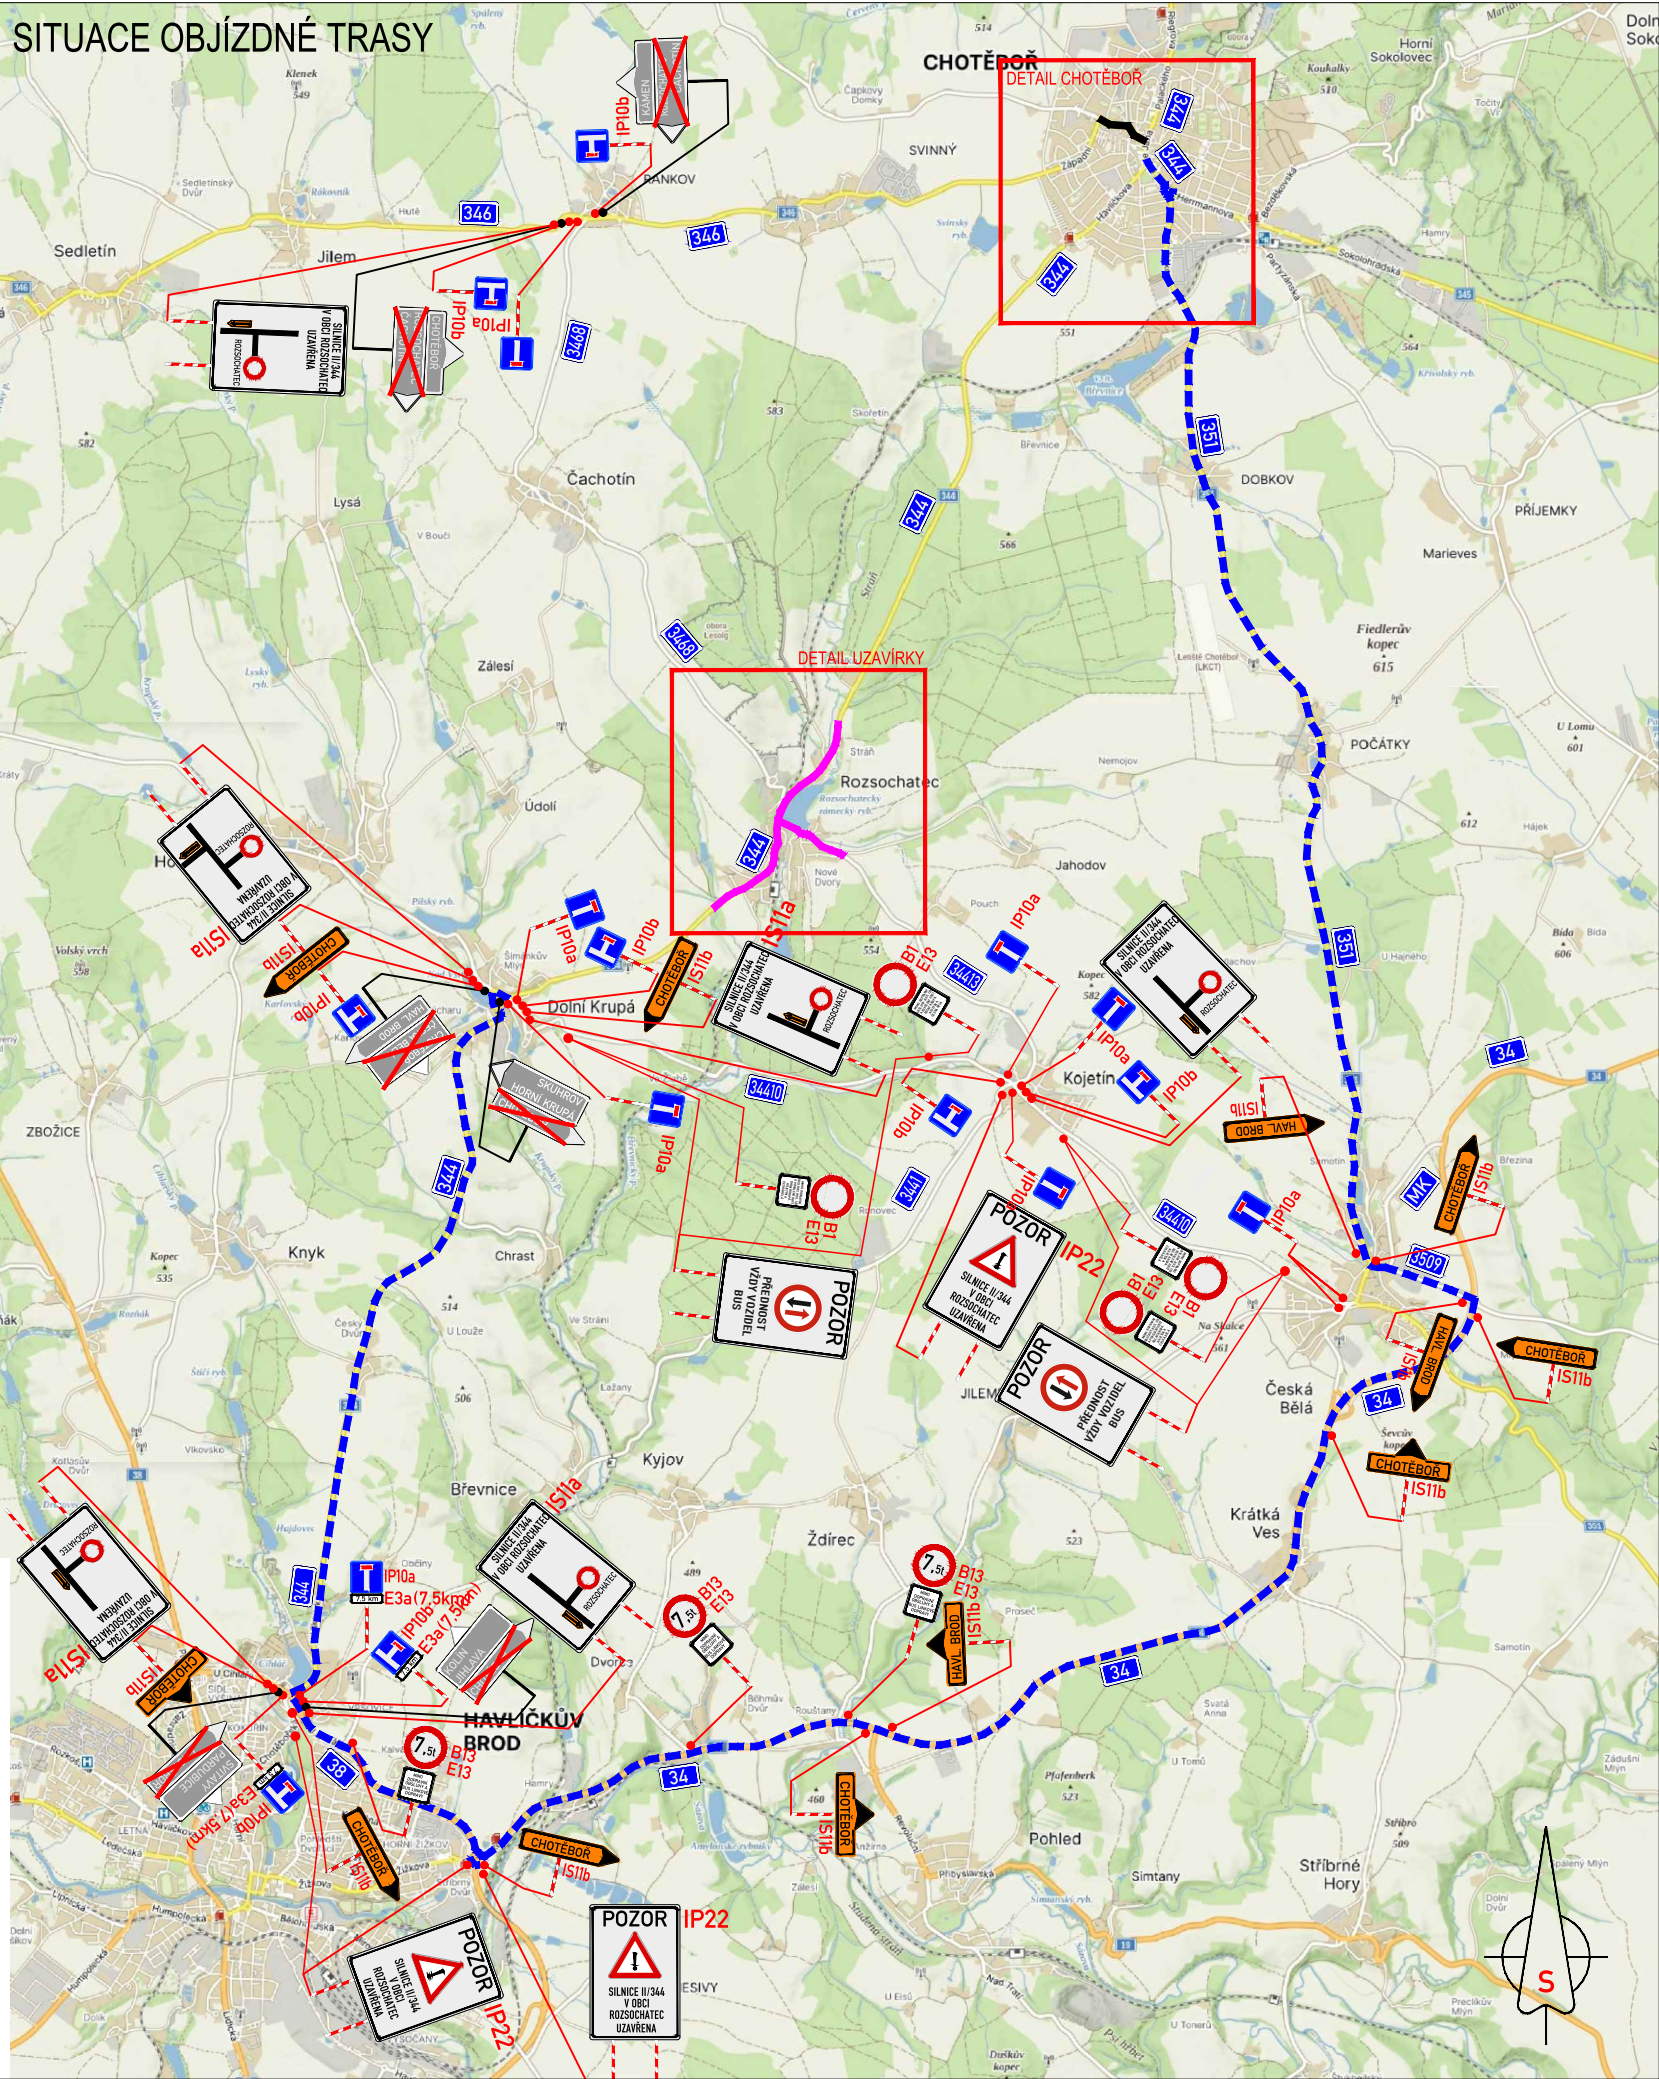

DETAIL CHOTĚBOŘ

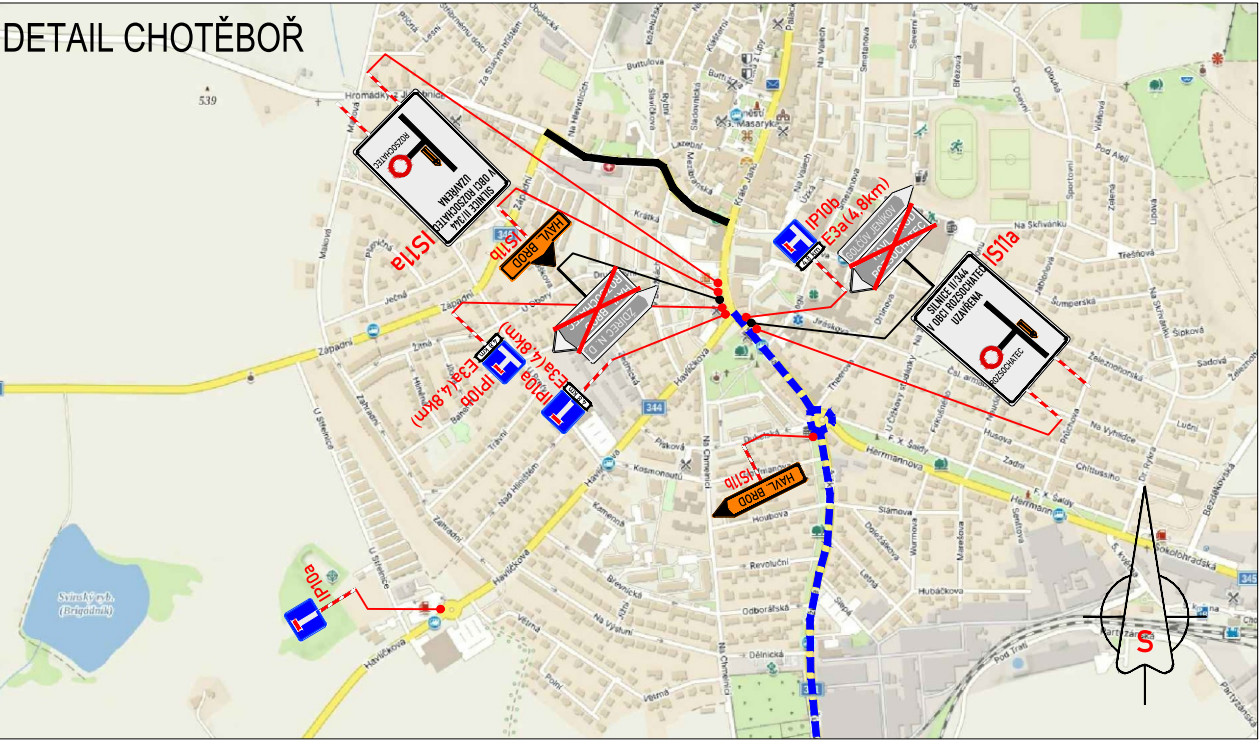

DETAIL UZAVÍRKY

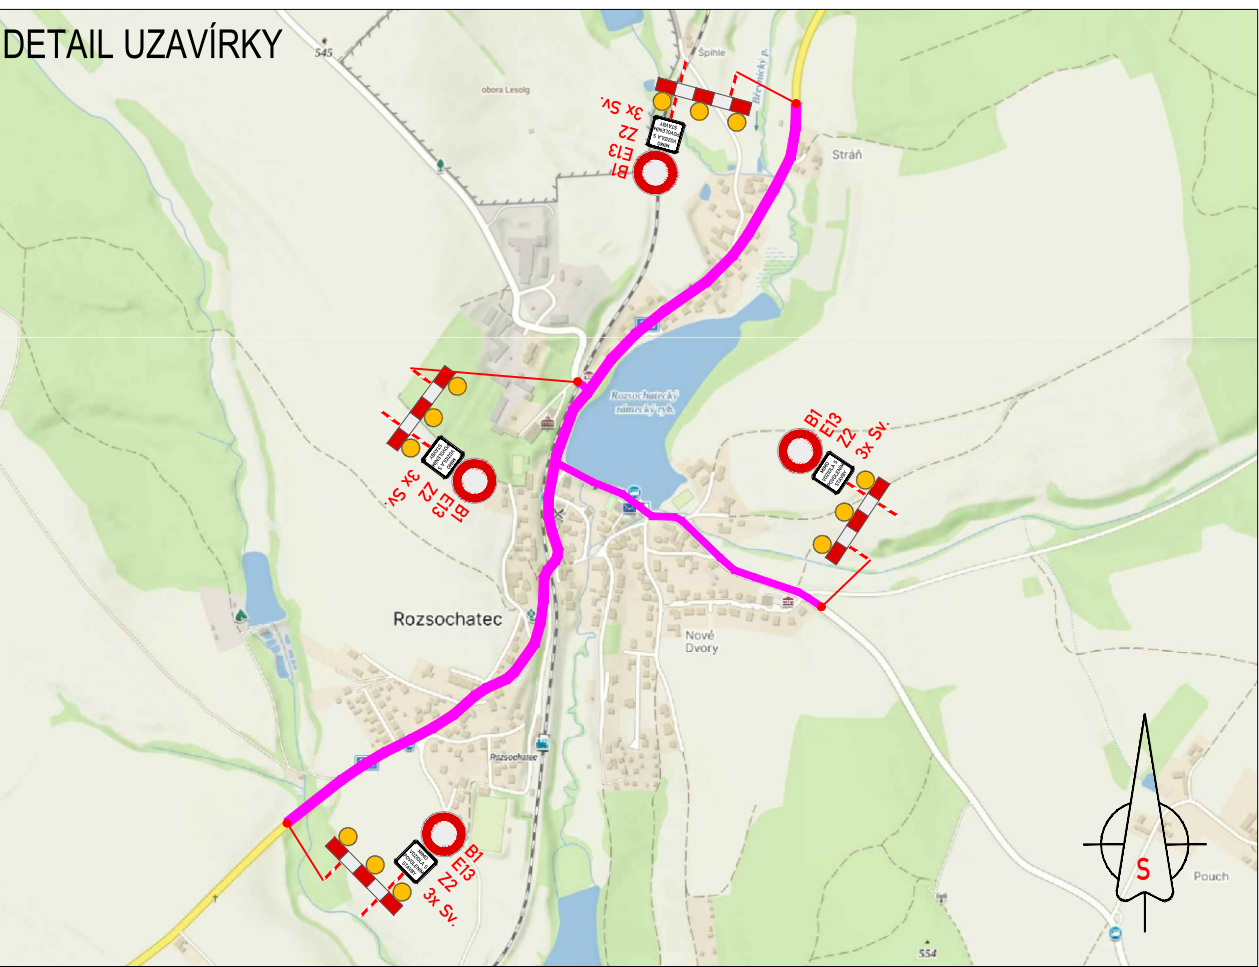

LEGENDA DOPRAVNÍHO ZNAČENÍ:

	B2 STÁVAJÍCÍ MÍSTNÍ ÚPRAVA		PRACOVNÍ MÍSTO STAVBY
	B28 PŘECHODNÁ ÚPRAVA DOPRAVNÍHO ZNAČENÍ		OBJÍZDNÁ TRASA
	B2 STÁVAJÍCÍ MÍSTNÍ ÚPRAVA DOPRAVNÍHO ZNAČENÍ DOČASNÉ ZRUŠENÁ		

- TRVALÉ DOPRAVNÍ ZNAČENÍ, KTERÉ BUDE V ROZPORU S NAVRŽENOU PŘECHODNOU ÚPRAVOU PROVOZU, BUDE ZNEPLATNĚNO PŘEŠKRTNUTÍM NEBO ZAKRYTÍM.
- DZ B28 BUDE OSAZENO 7 DNÍ PŘED ZAHÁJENÍM STAVBY.
- NAVRŽENÉ ZNAČENÍ DLE TP66 - ZÁSADY PRO OZNAČOVÁNÍ PRACOVNÍCH MÍST NA POZEMNÍCH KOMUNIKACÍCH II. VYDÁNÍ.

VYPRACOVAL:	KAŠPAR VOJTĚCH	
KRAJ: VYSOČINA	OKRES: HAVL. BROD	KÚ: ROZSOCHATEC
STAVBA:	ROZSOCHATEC PRŮTAH	
NÁZEV VÝKRESU:	SITUACE PŘECHODNÉ ÚPRAVY DOPRAVNÍHO ZNAČENÍ	
DATUM	9/2024	
FORMÁT	A3	
ČÍSLO VÝKRESU:	MÓC	



Značky Vysočina s.r.o. / IČ: 01526588, DIČ: CZ01526588 / Bezděkov 12, 589 01 Třebíč