






DETAIL 1

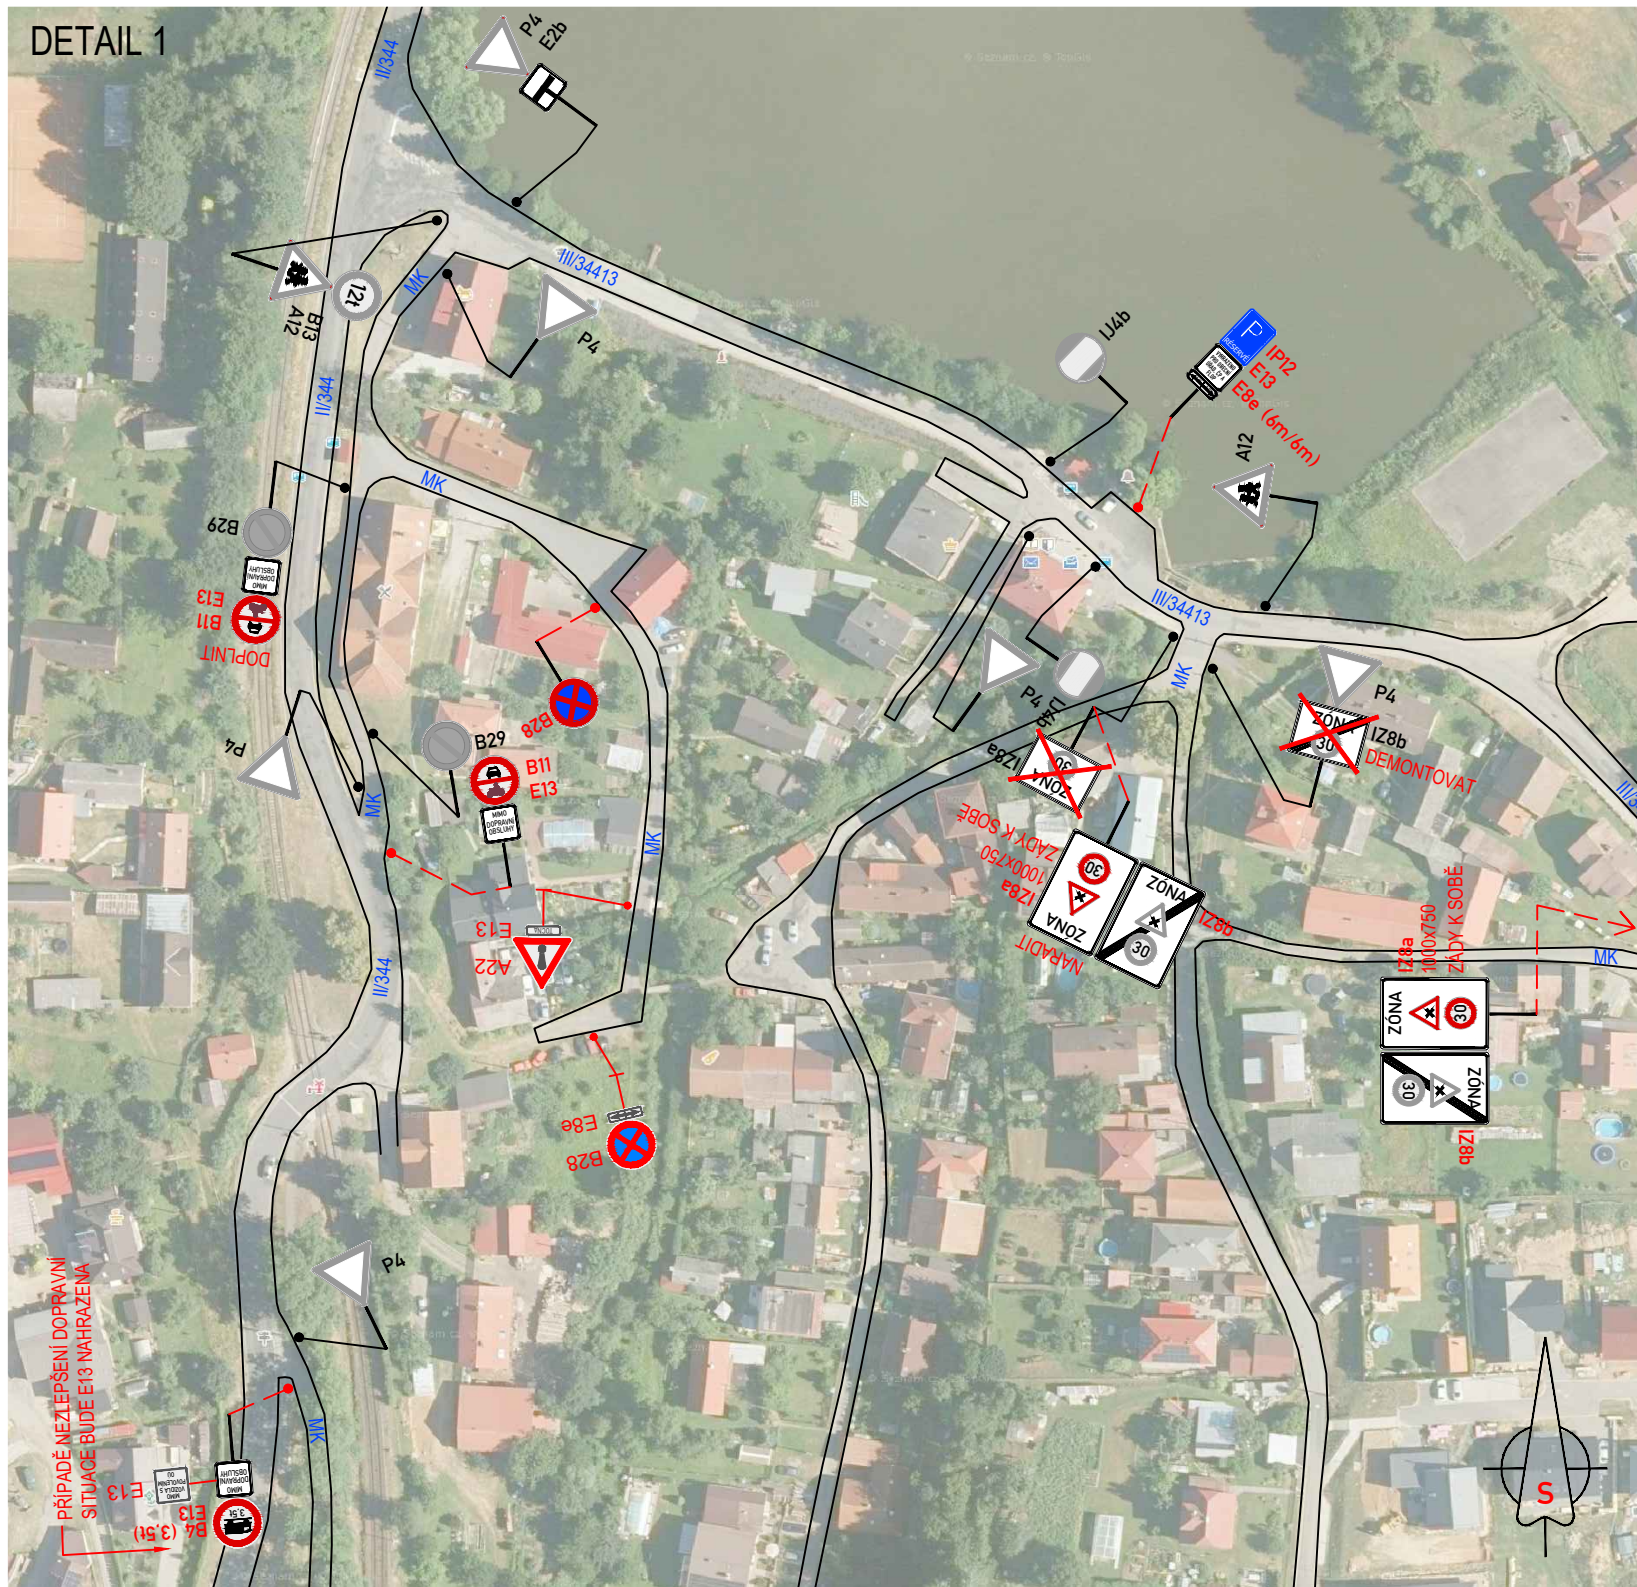

DETAIL 2

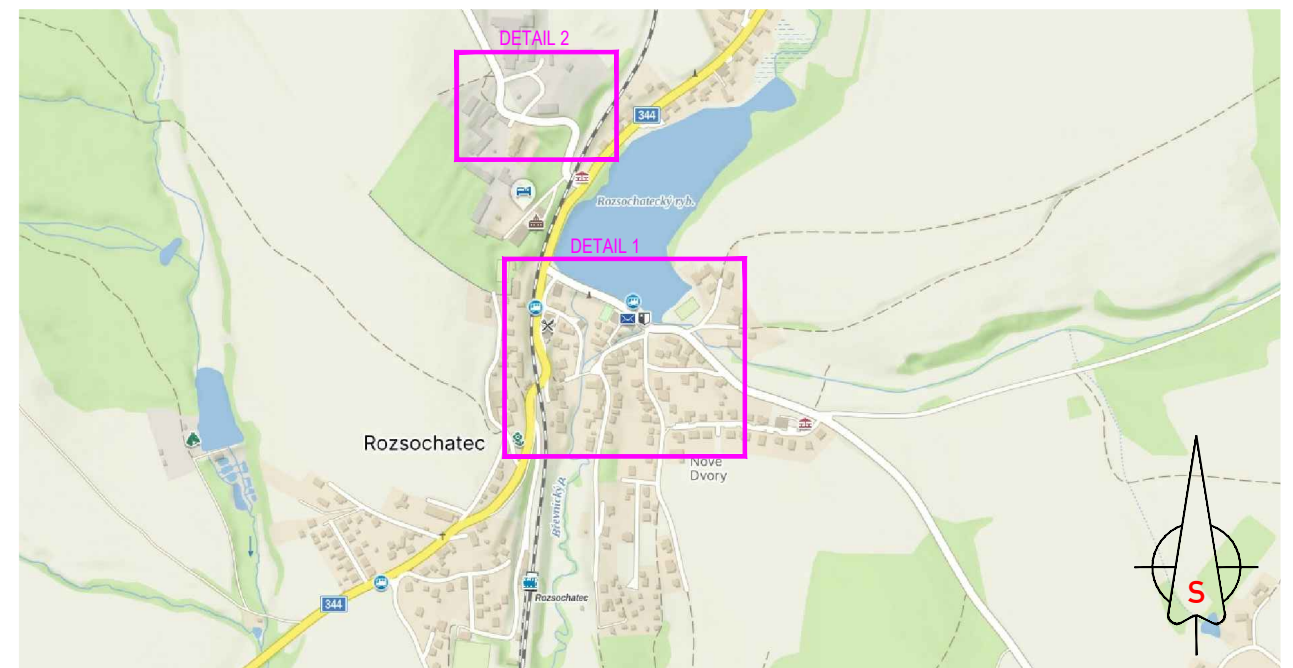

LEGENDA DOPRAVNÍHO ZNAČENÍ:

-  B2 STÁVAJÍCÍ MÍSTNÍ ÚPRAVA
-  B28 NOVĚ NAVRŽENÁ MÍSTNÍ ÚPRAVA DOPRAVNÍHO ZNAČENÍ
-  B2 STÁVAJÍCÍ MÍSTNÍ ÚPRAVA DOPRAVNÍHO ZNAČENÍ DEMONTOVÁNA

- NAVRŽENÉ ZNAČENÍ DLE TP65 - ZÁSADY PRO DOPRAVNÍ ZNAČENÍ NA POZEMNÍCH KOMUNIKACÍCH

VYPRACOVAL:	KAŠPAR VOJTĚCH	
KRAJ: VYSOČINA	OKRES: HAVLÍČKŮV BROD	KÚ: ROZSOCHATEC
<p><b>ROZSOCHATEC</b>  <b>ZMĚNA MÍSTNÍ ÚPRAVY PROVOZU</b></p>		
NÁZEV VÝKRESU:	SITUACE MÍSTNÍ ÚPRAVY DOPRAVNÍHO ZNAČENÍ	
		<small>Značky Vysočina s.r.o. / IČ: 01526588, DIČ: CZ01526588 / Bezdržkov 12, 589 01 Třebíč</small>
DATUM	5/2025	
FORMÁT	A3	
ČÍSLO VÝKRESU:	1	