






DETAIL 1

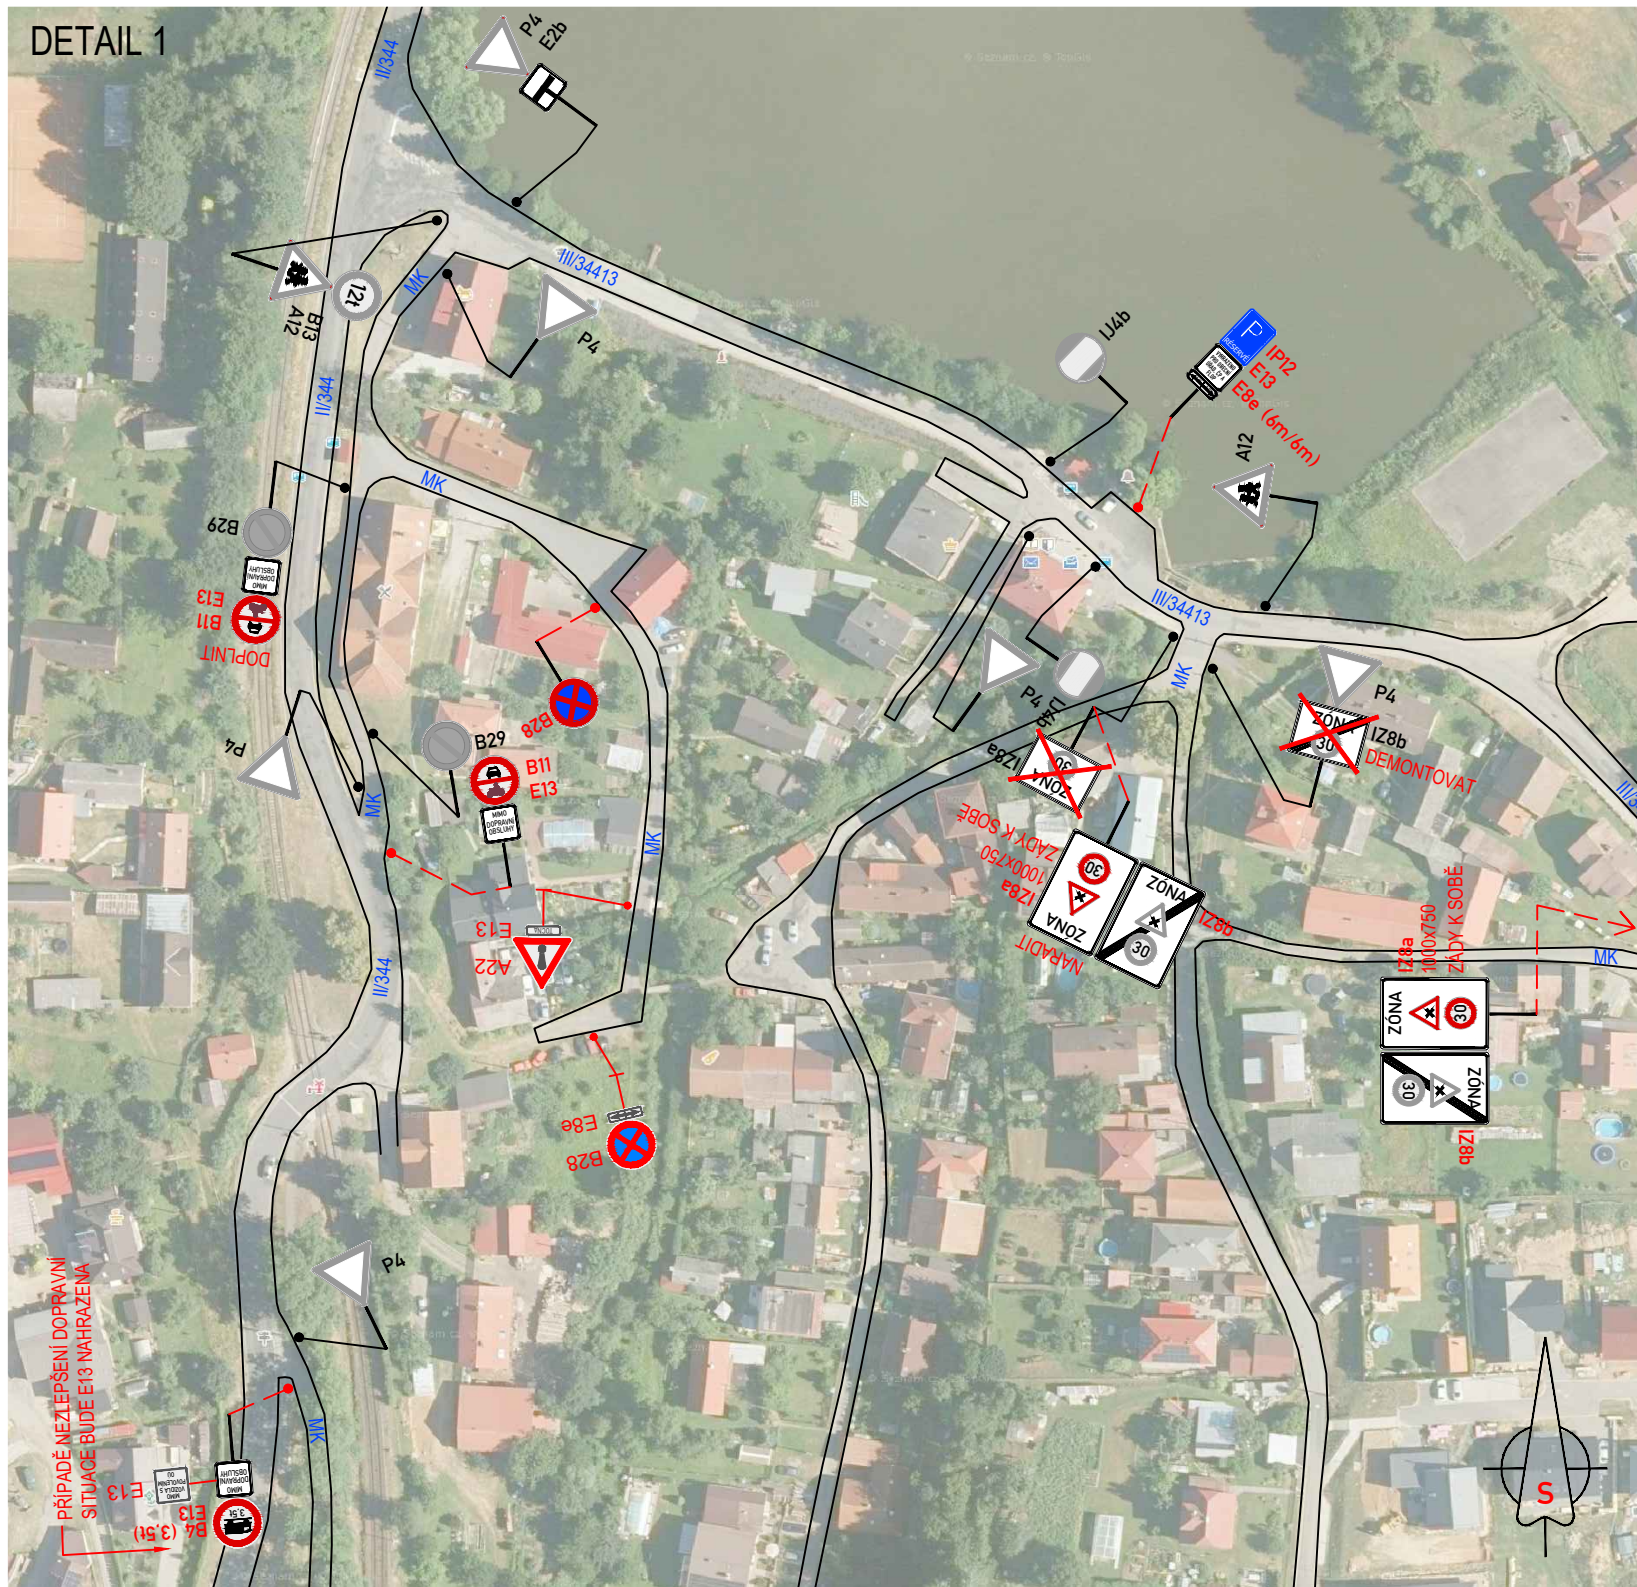

DETAIL 2

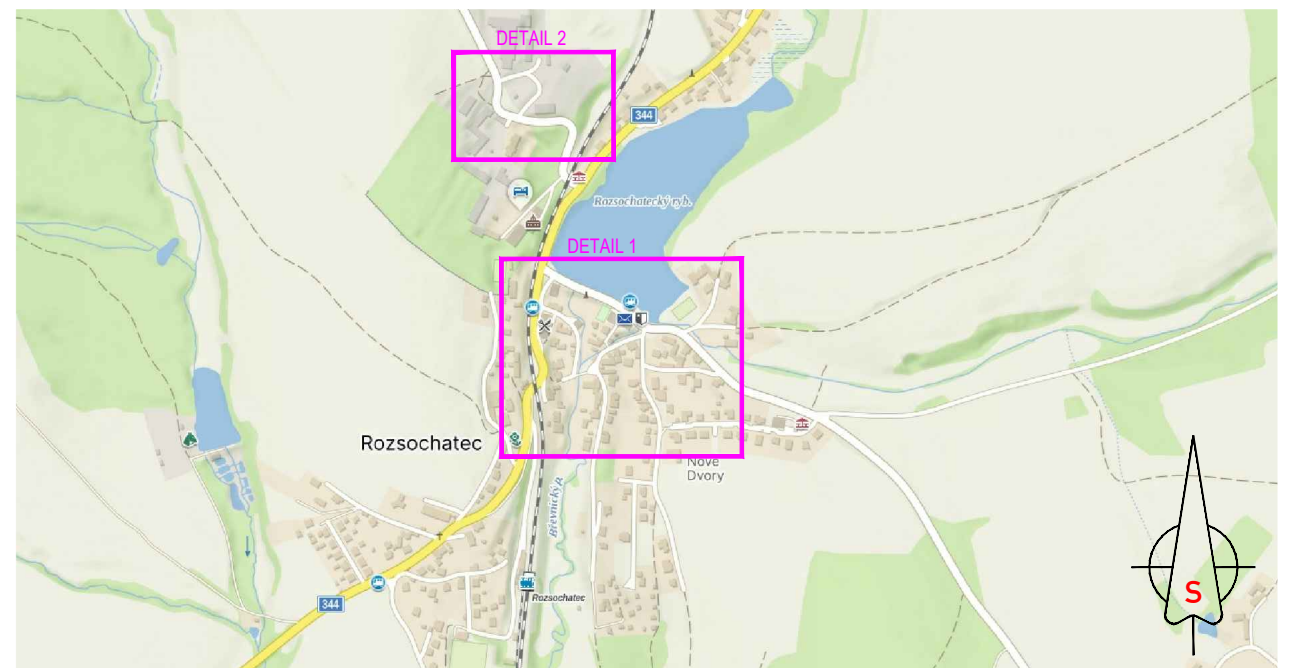

LEGENDA DOPRAVNÍHO ZNAČENÍ:

-  B2 STÁVAJÍCÍ MÍSTNÍ ÚPRAVA
-  B28 NOVĚ NAVRŽENÁ MÍSTNÍ ÚPRAVA DOPRAVNÍHO ZNAČENÍ
-  B2 STÁVAJÍCÍ MÍSTNÍ ÚPRAVA DOPRAVNÍHO ZNAČENÍ DEMONTOVÁNA

- NAVRŽENÉ ZNAČENÍ DLE TP65 - ZÁSADY PRO DOPRAVNÍ ZNAČENÍ NA POZEMNÍCH KOMUNIKACÍCH

VYPRACOVAL:	KAŠPAR VOJTĚCH	 <small>Značky Vysočina s.r.o. / IČ: 01526588, DIČ: CZ01526588 / Bezdržkov 12, 589 01 Třebíč</small>		
KRAJ: VYSOČINA	OKRES: HAVLÍČKŮV BROD		KÚ: ROZSOCHATEC	
STAVBA:				
<p>ROZSOCHATEC ZMĚNA MÍSTNÍ ÚPRAVY PROVOZU</p>			DATUM	5/2025
NÁZEV VÝKRESU:			FORMÁT	A3
SITUACE MÍSTNÍ ÚPRAVY DOPRAVNÍHO ZNAČENÍ			ČÍSLO VÝKRESU:	1