

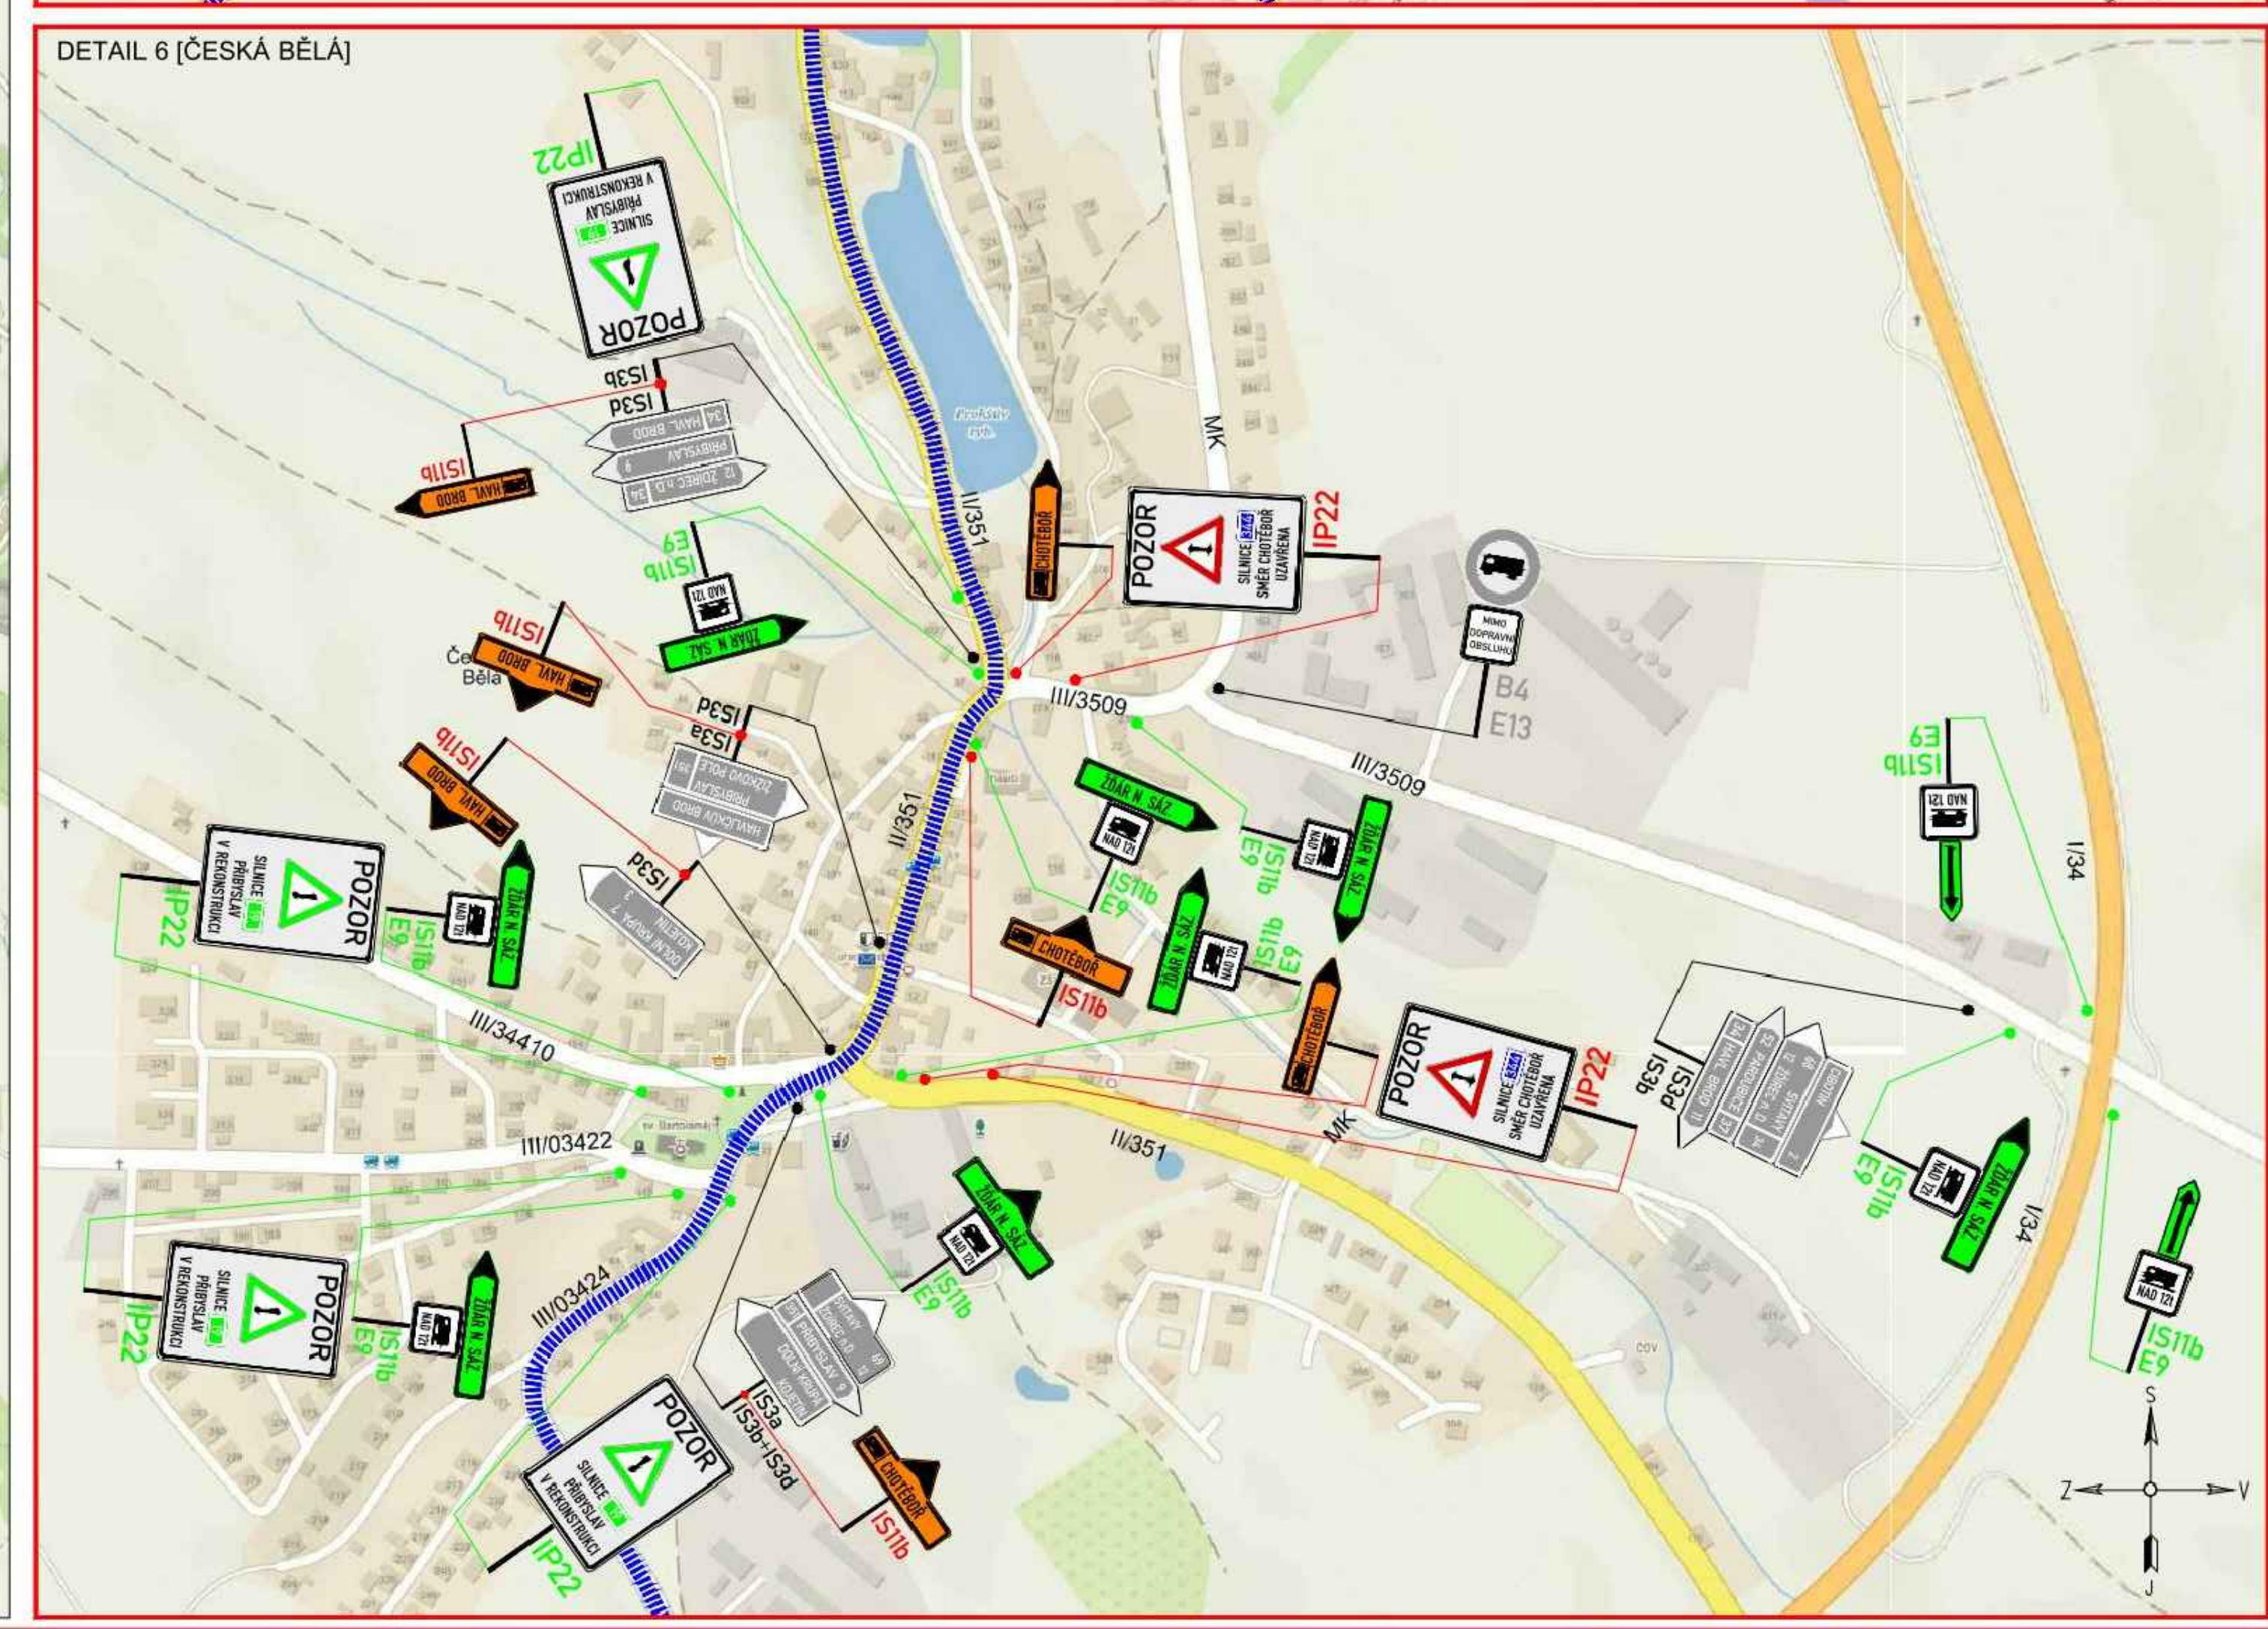
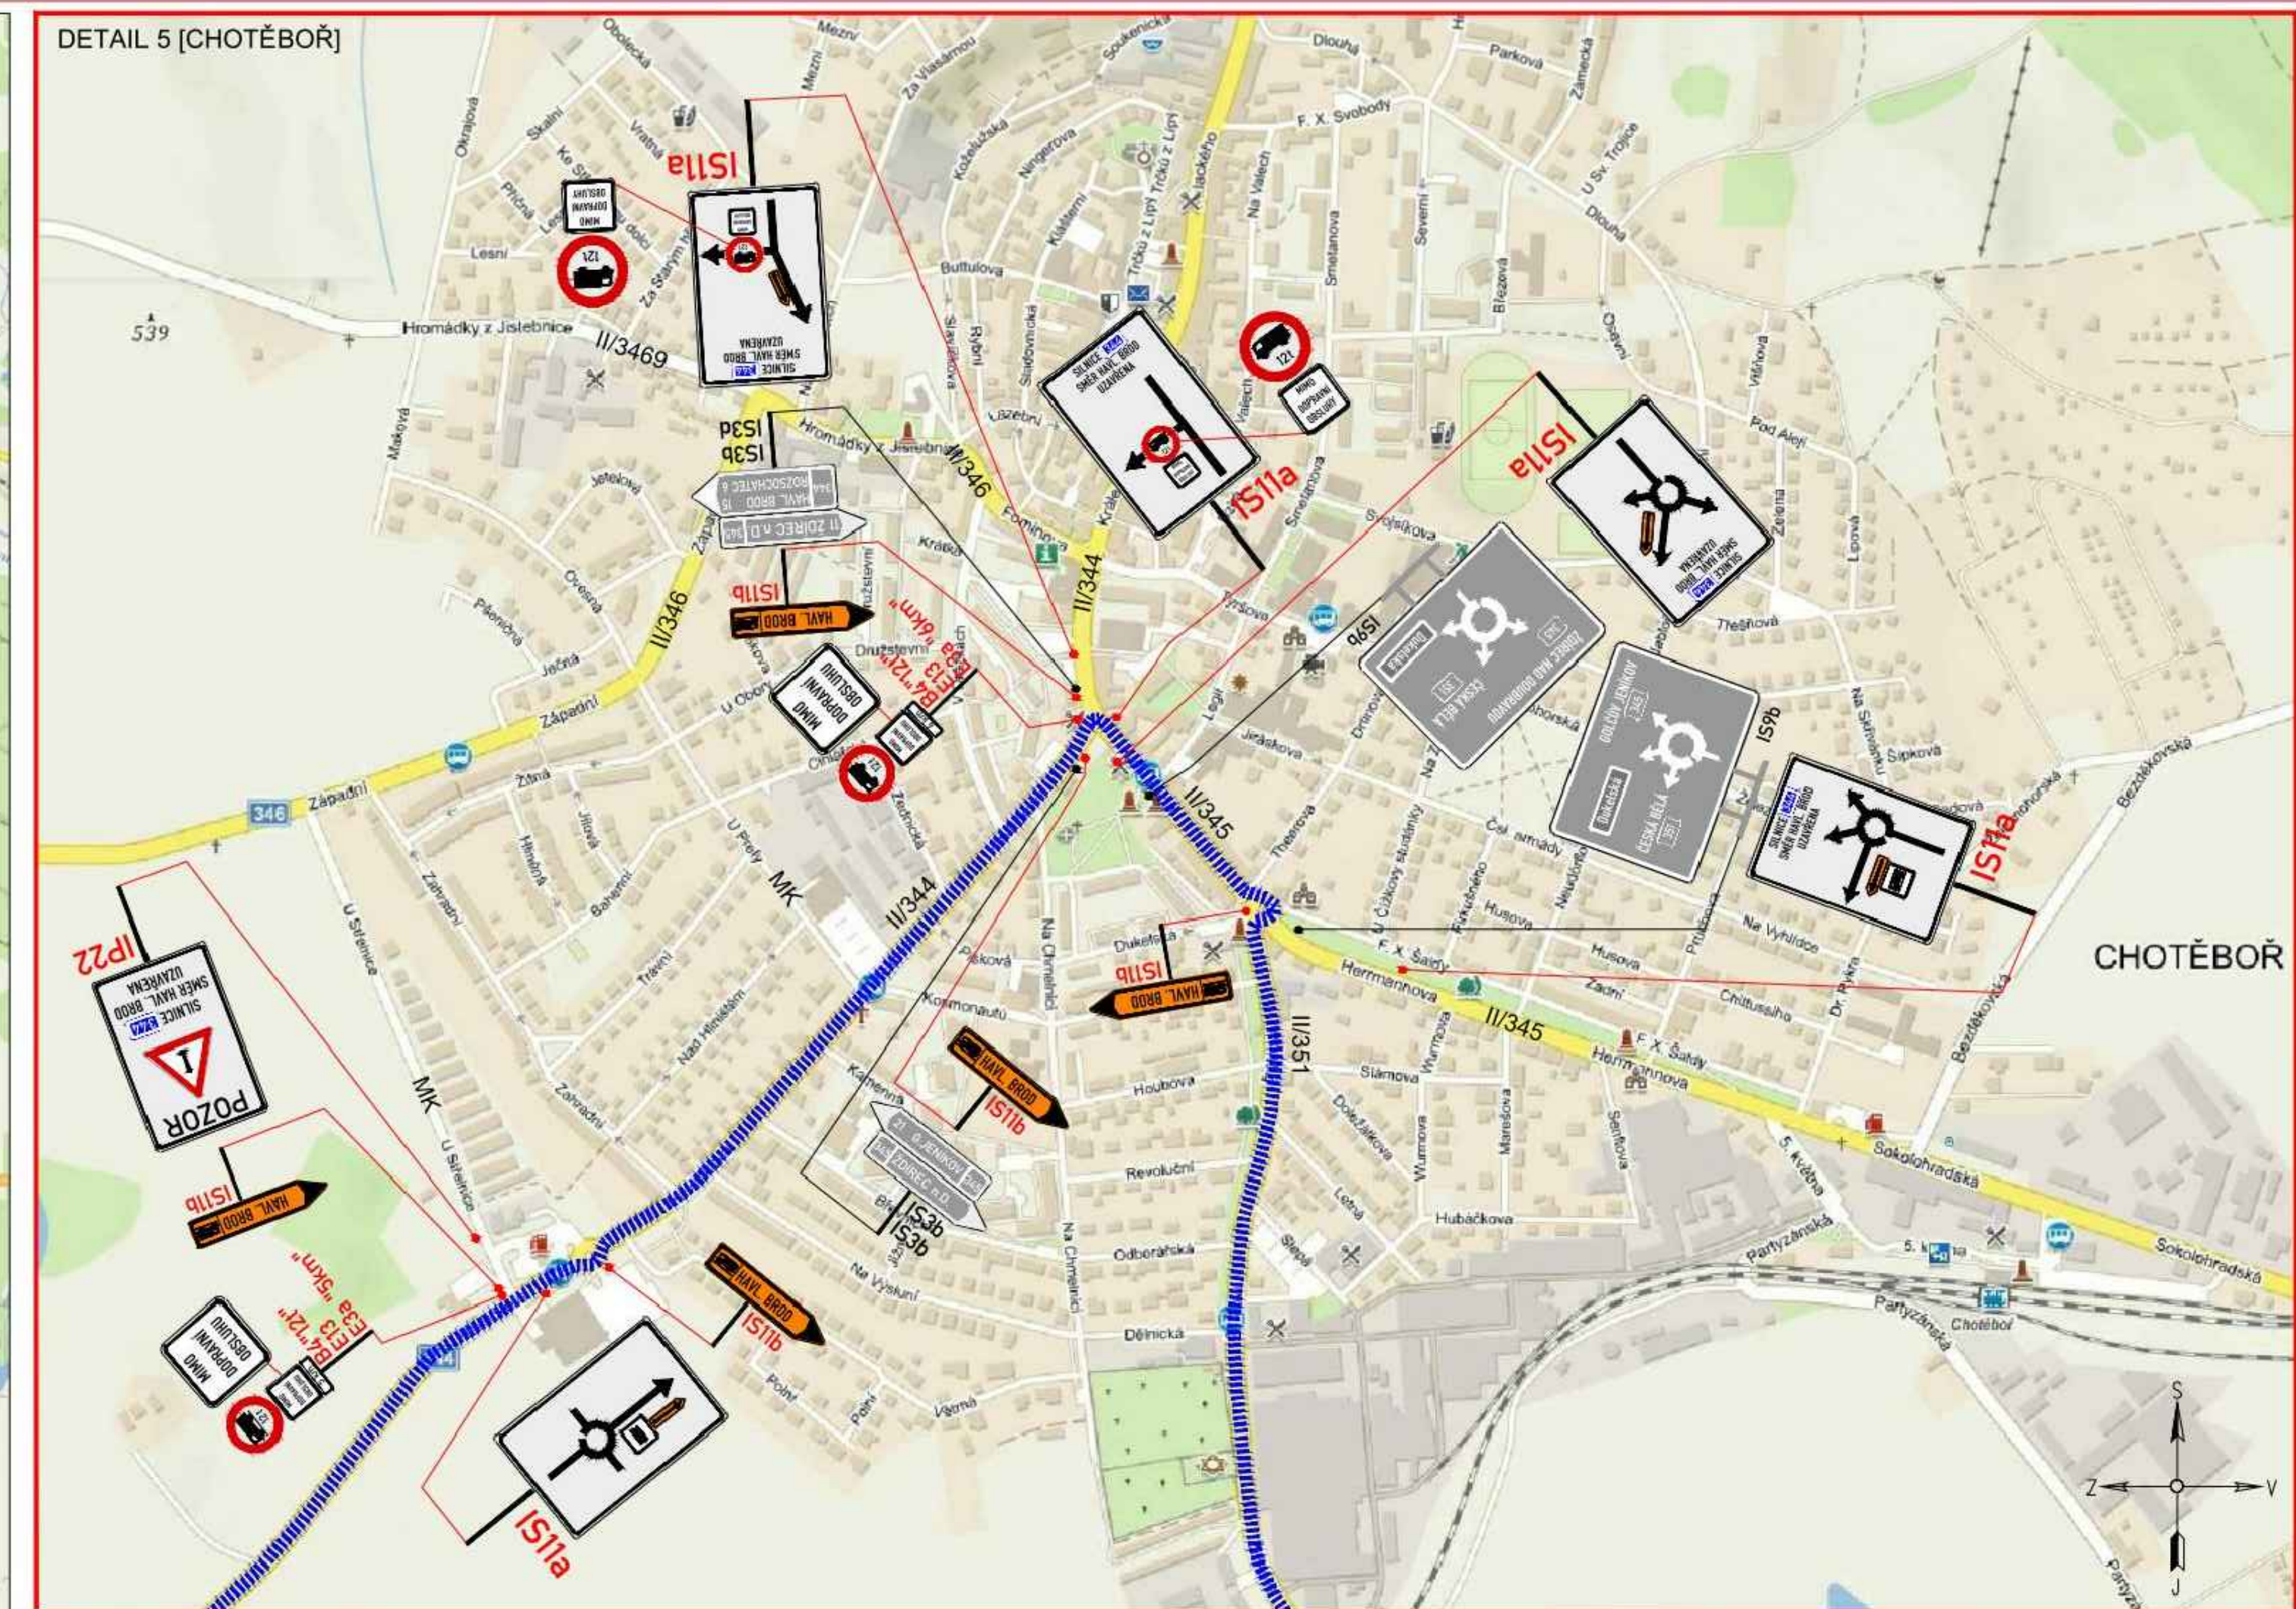
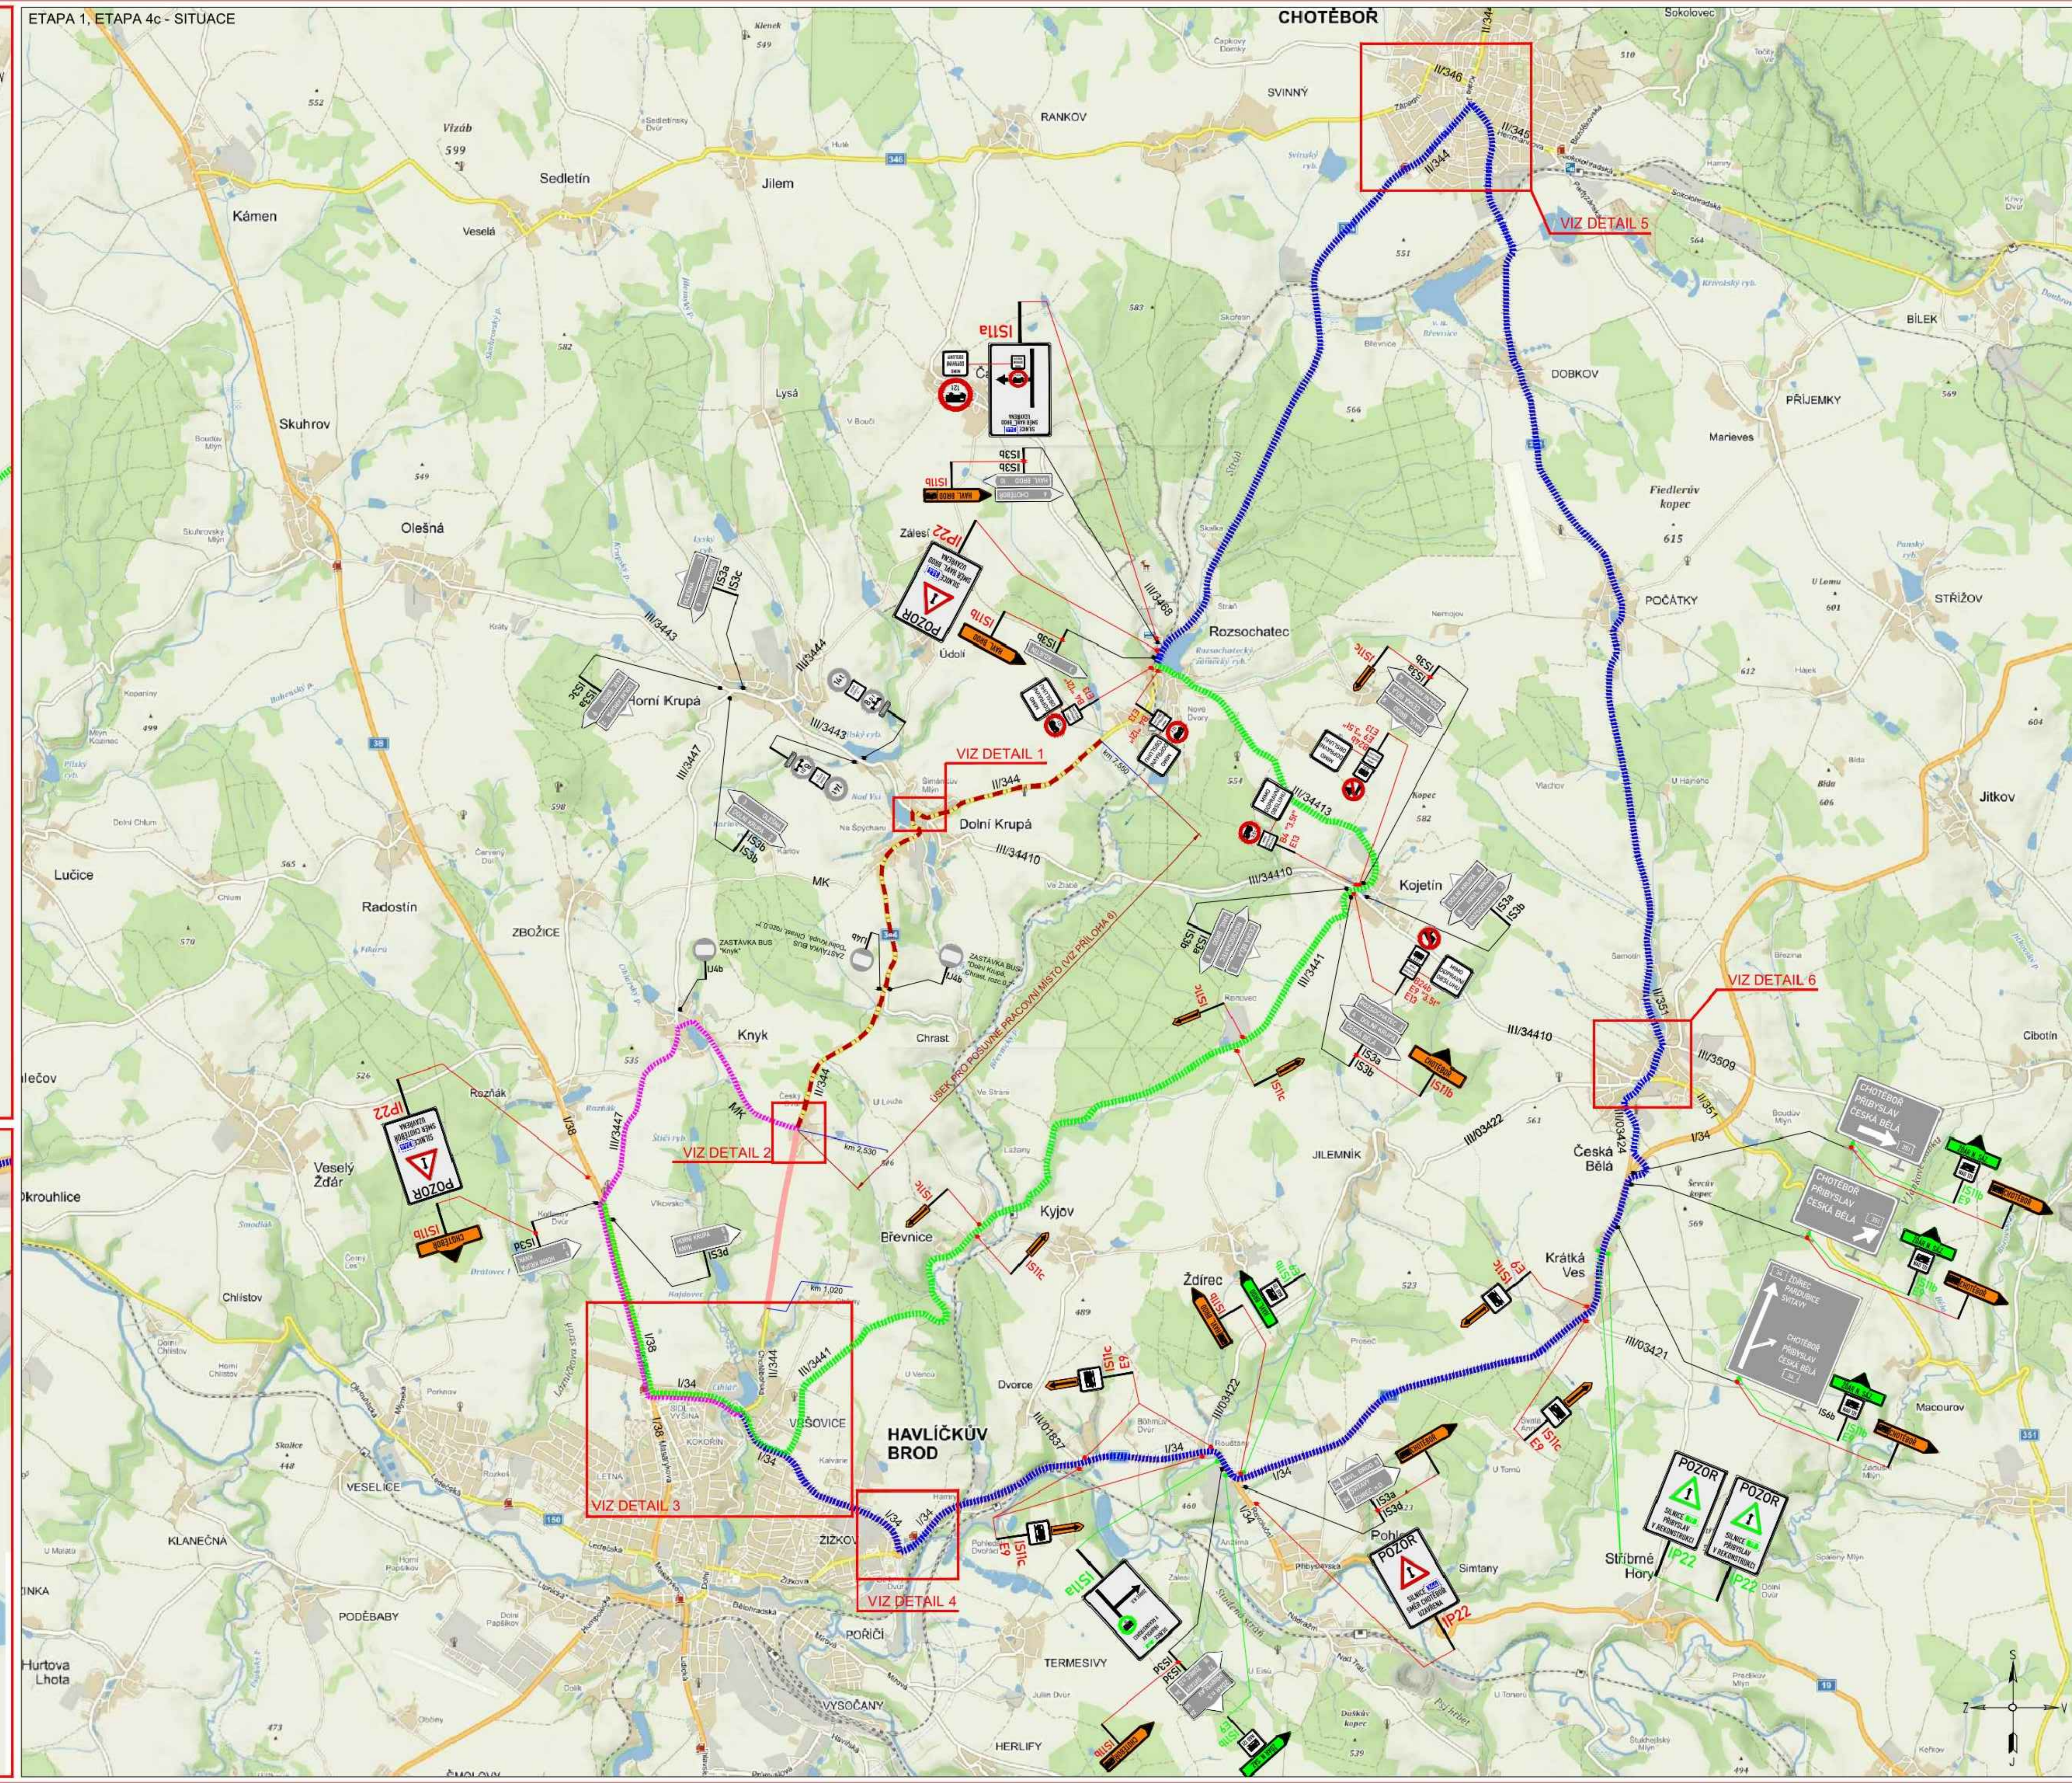
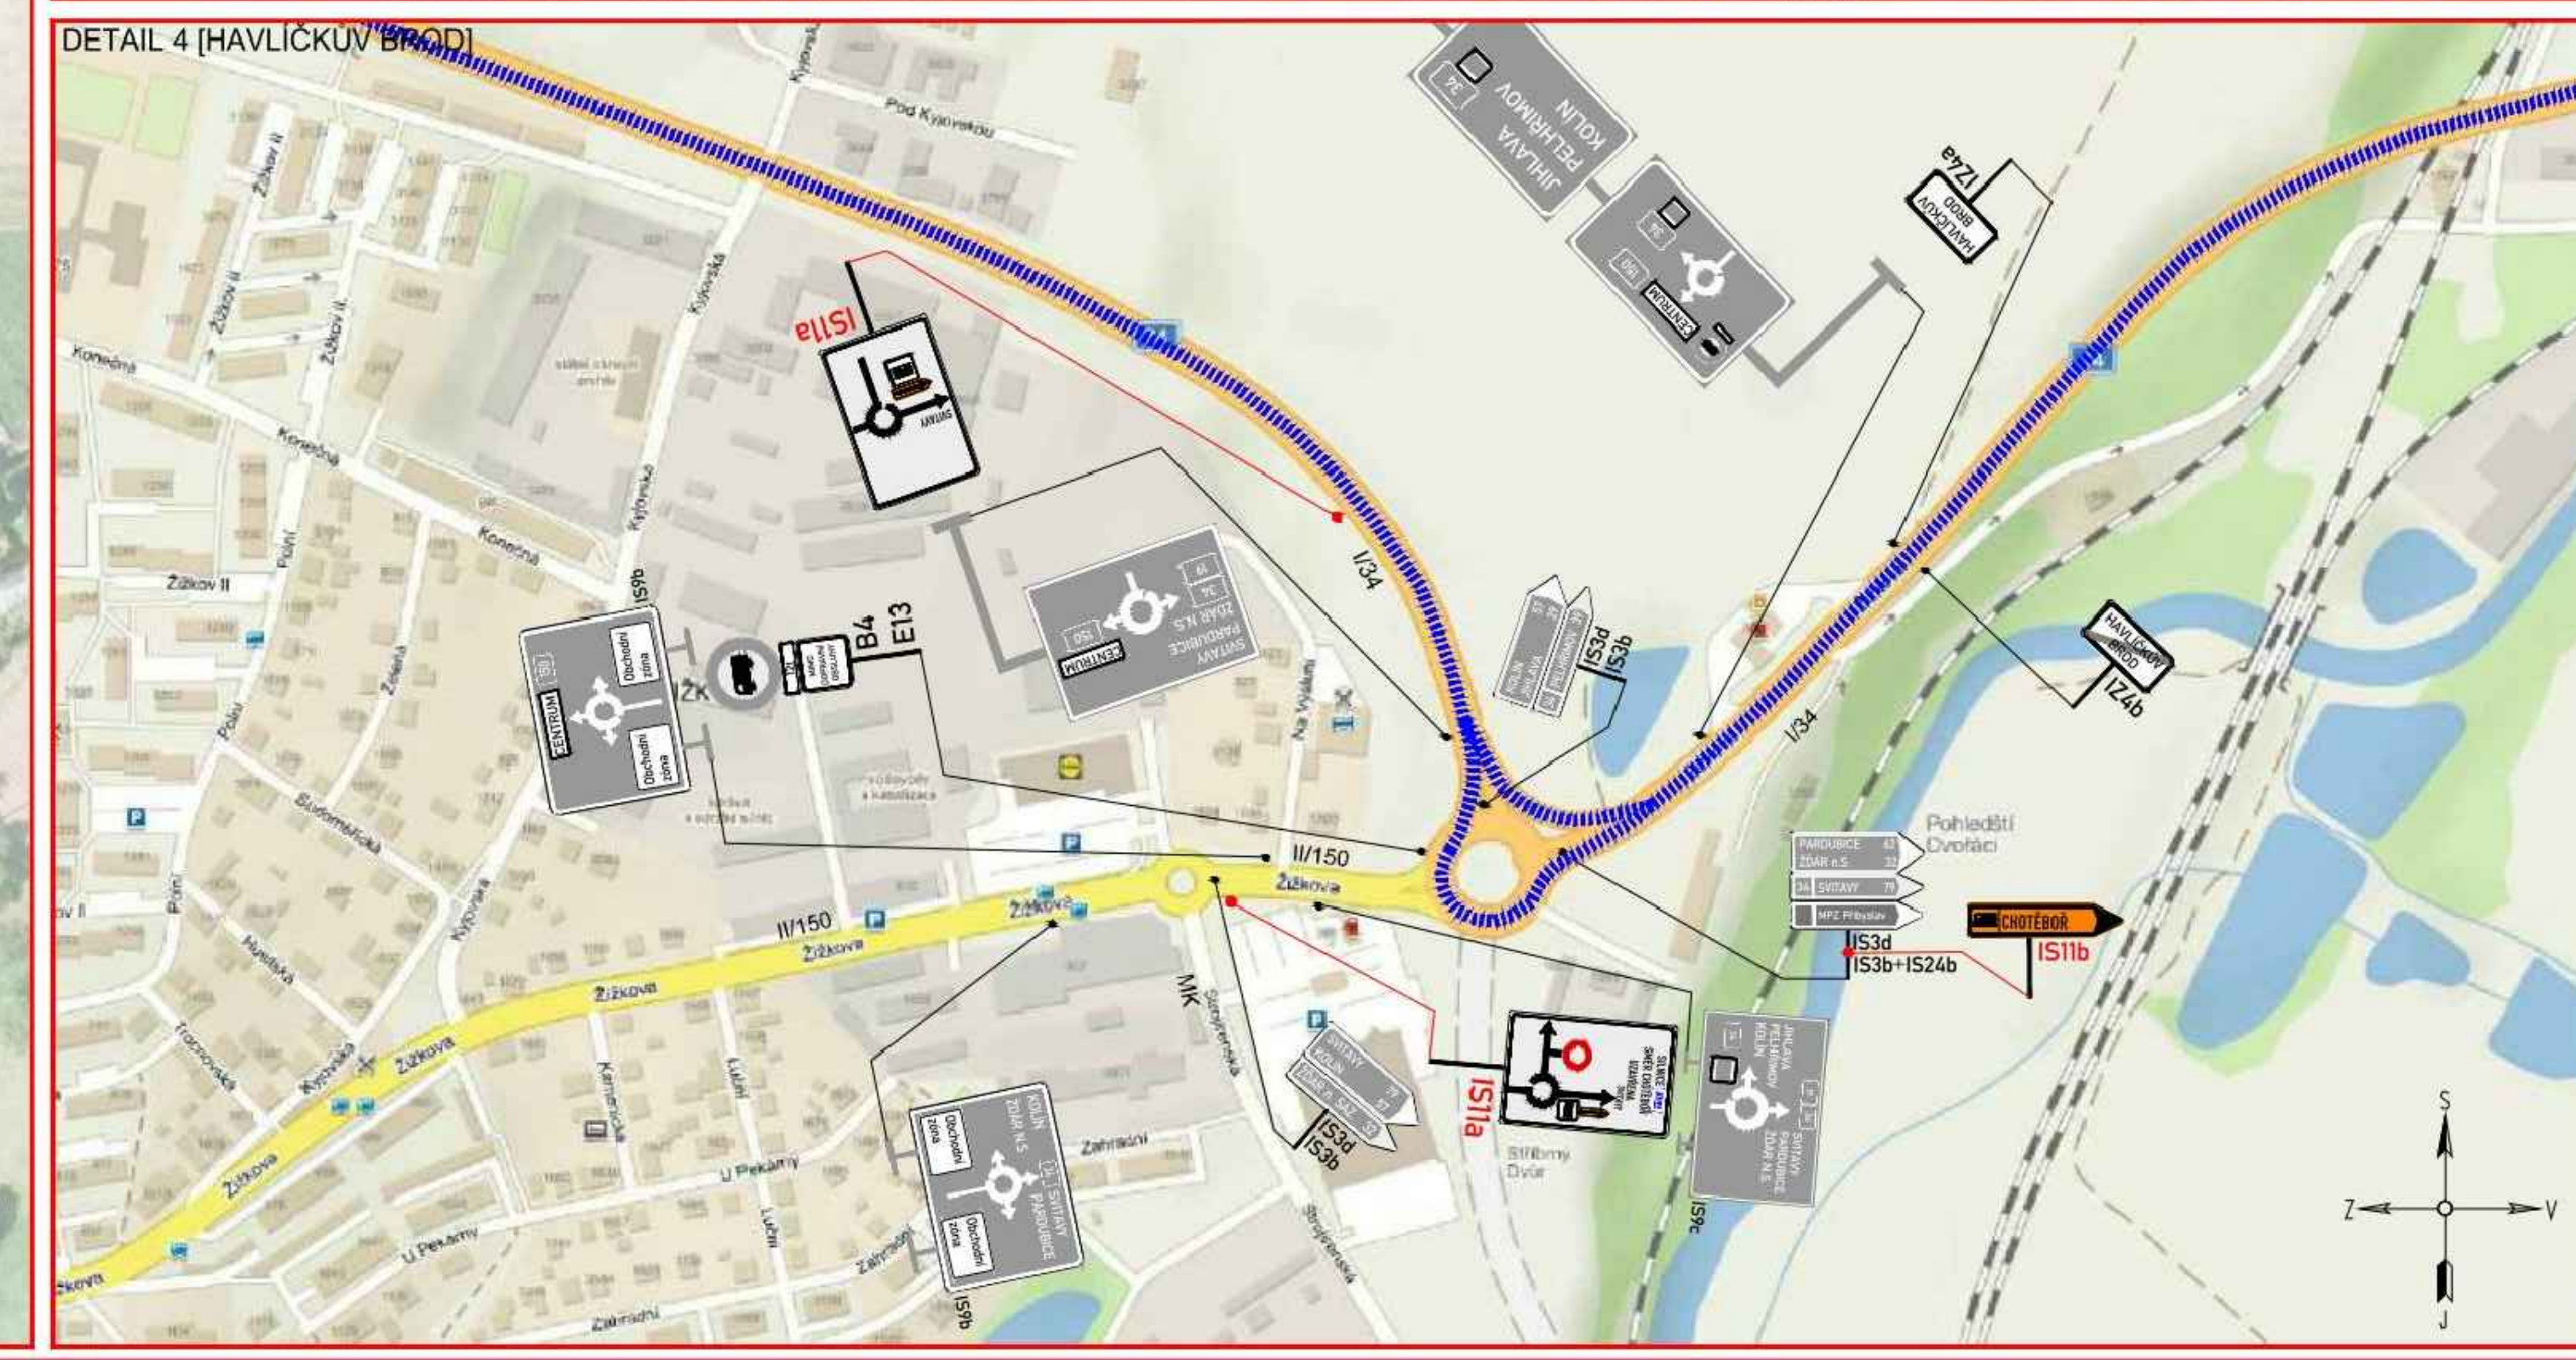
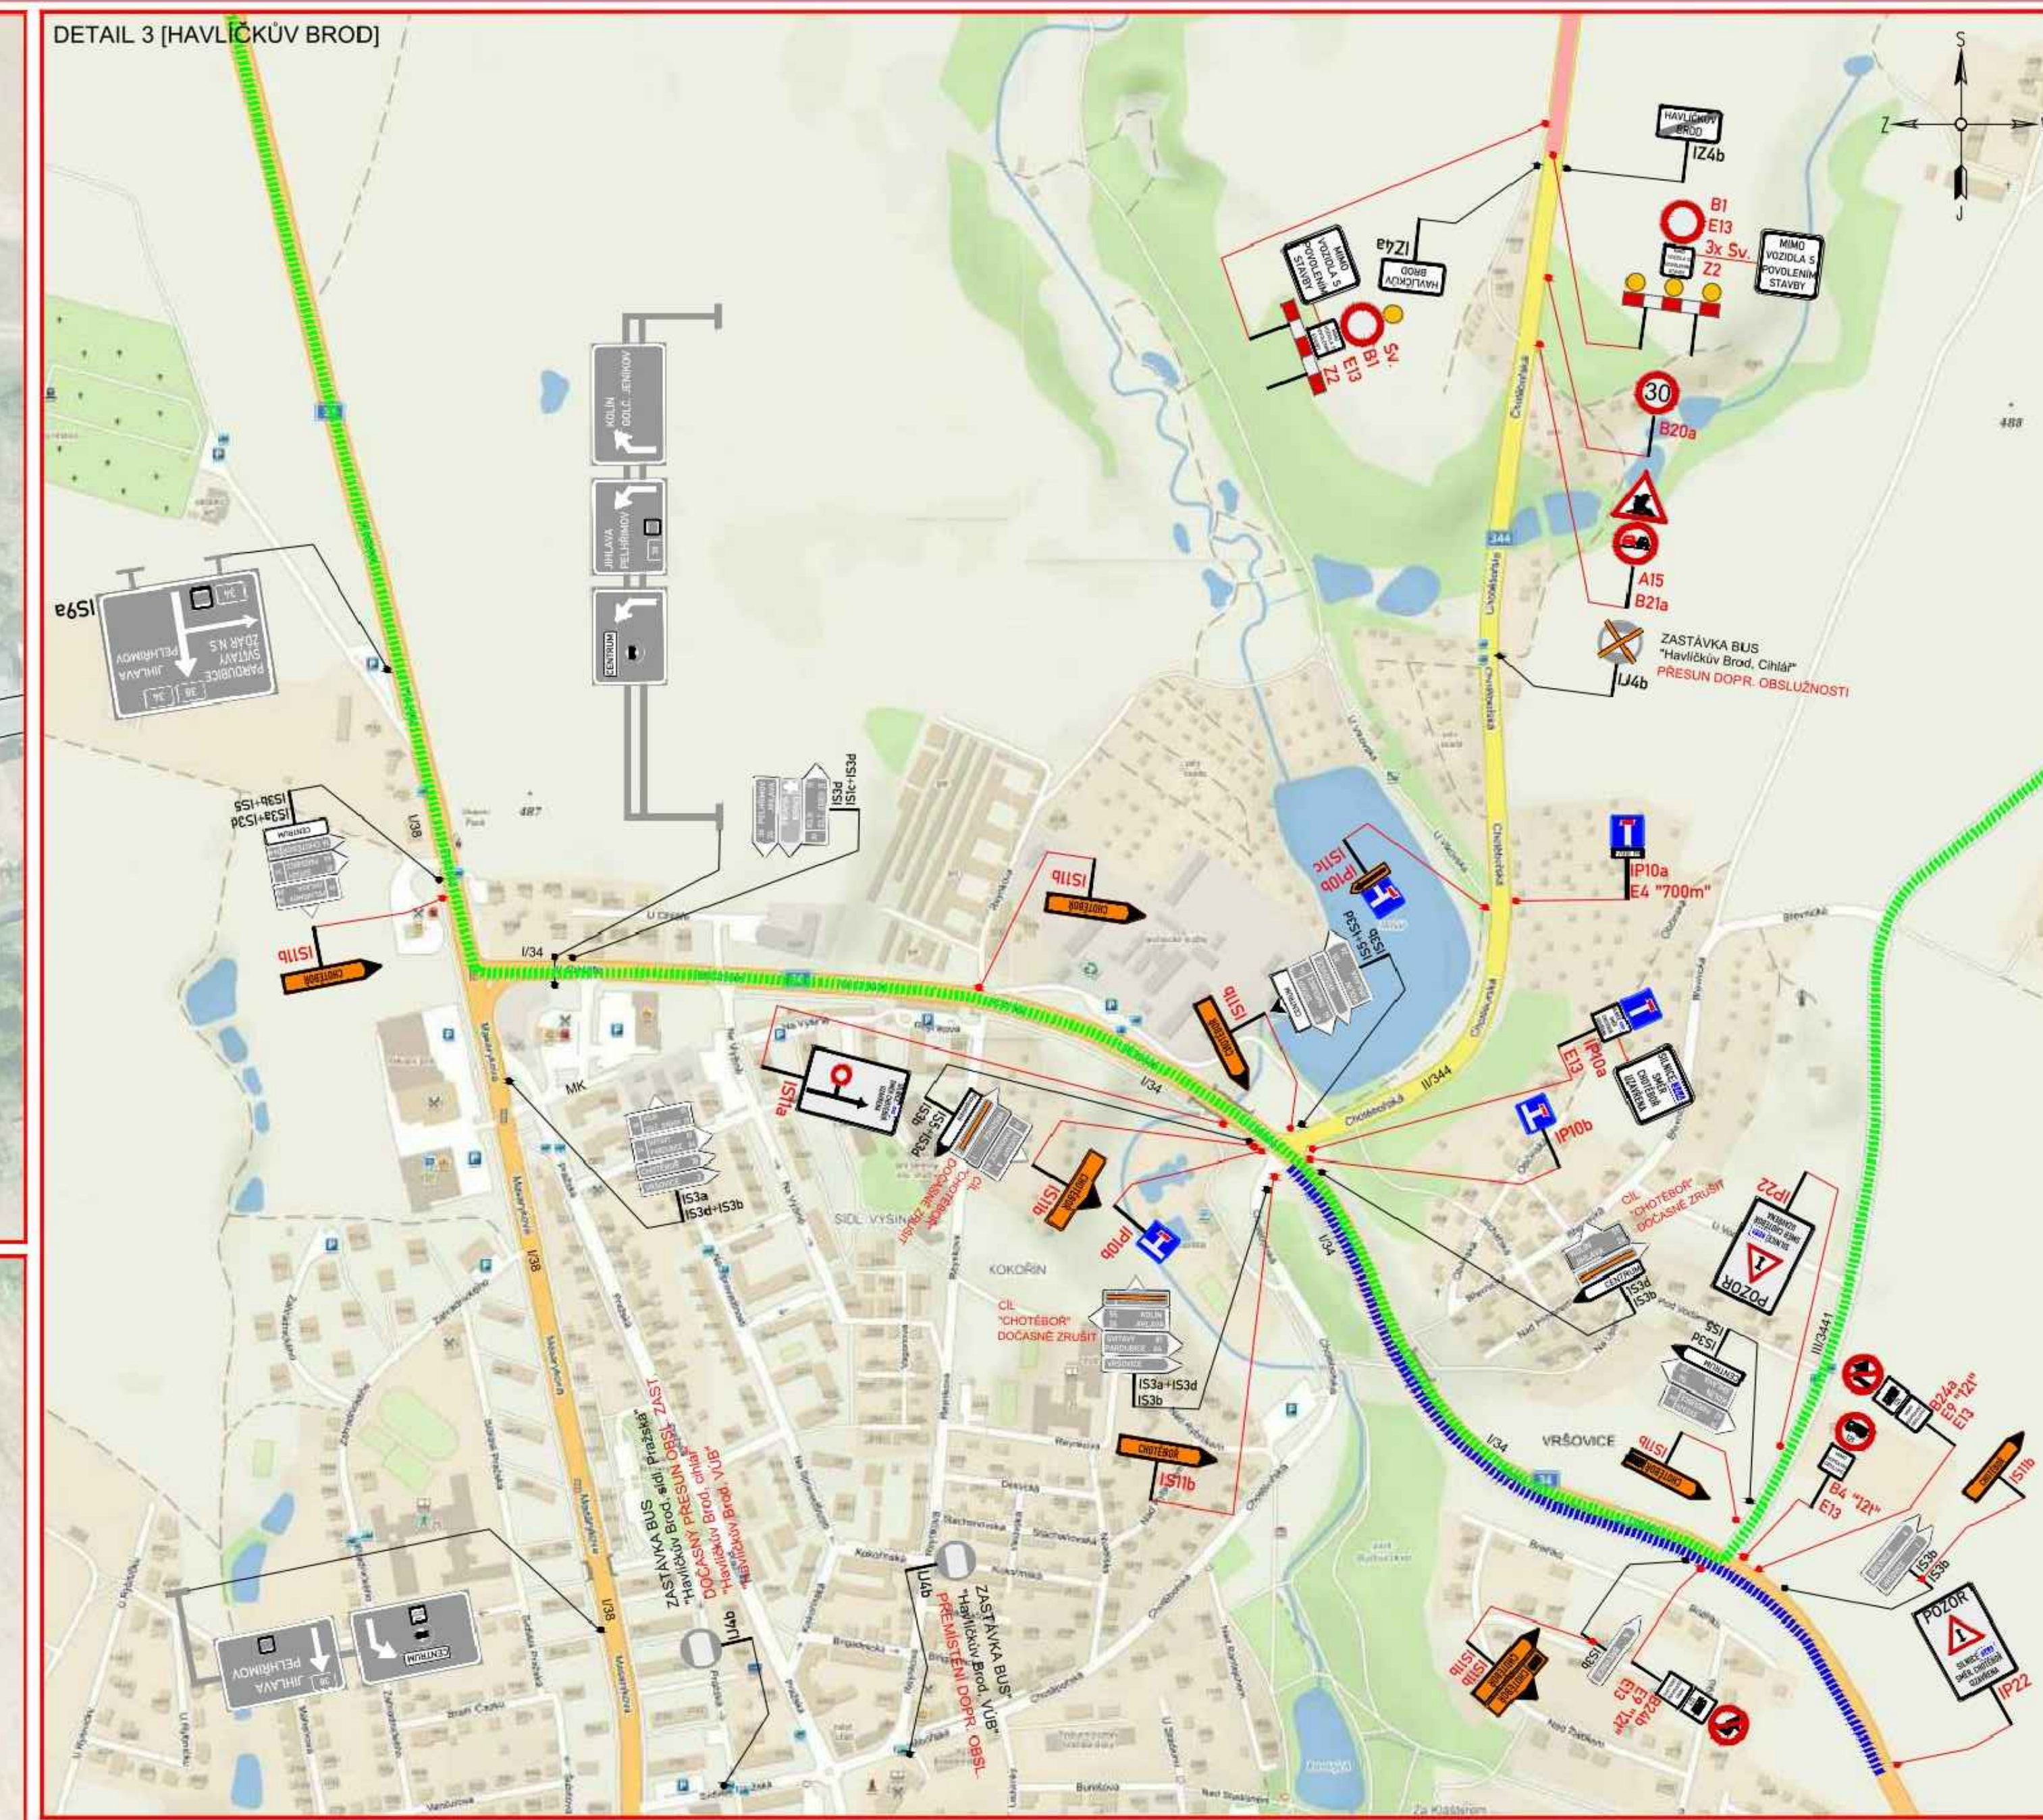


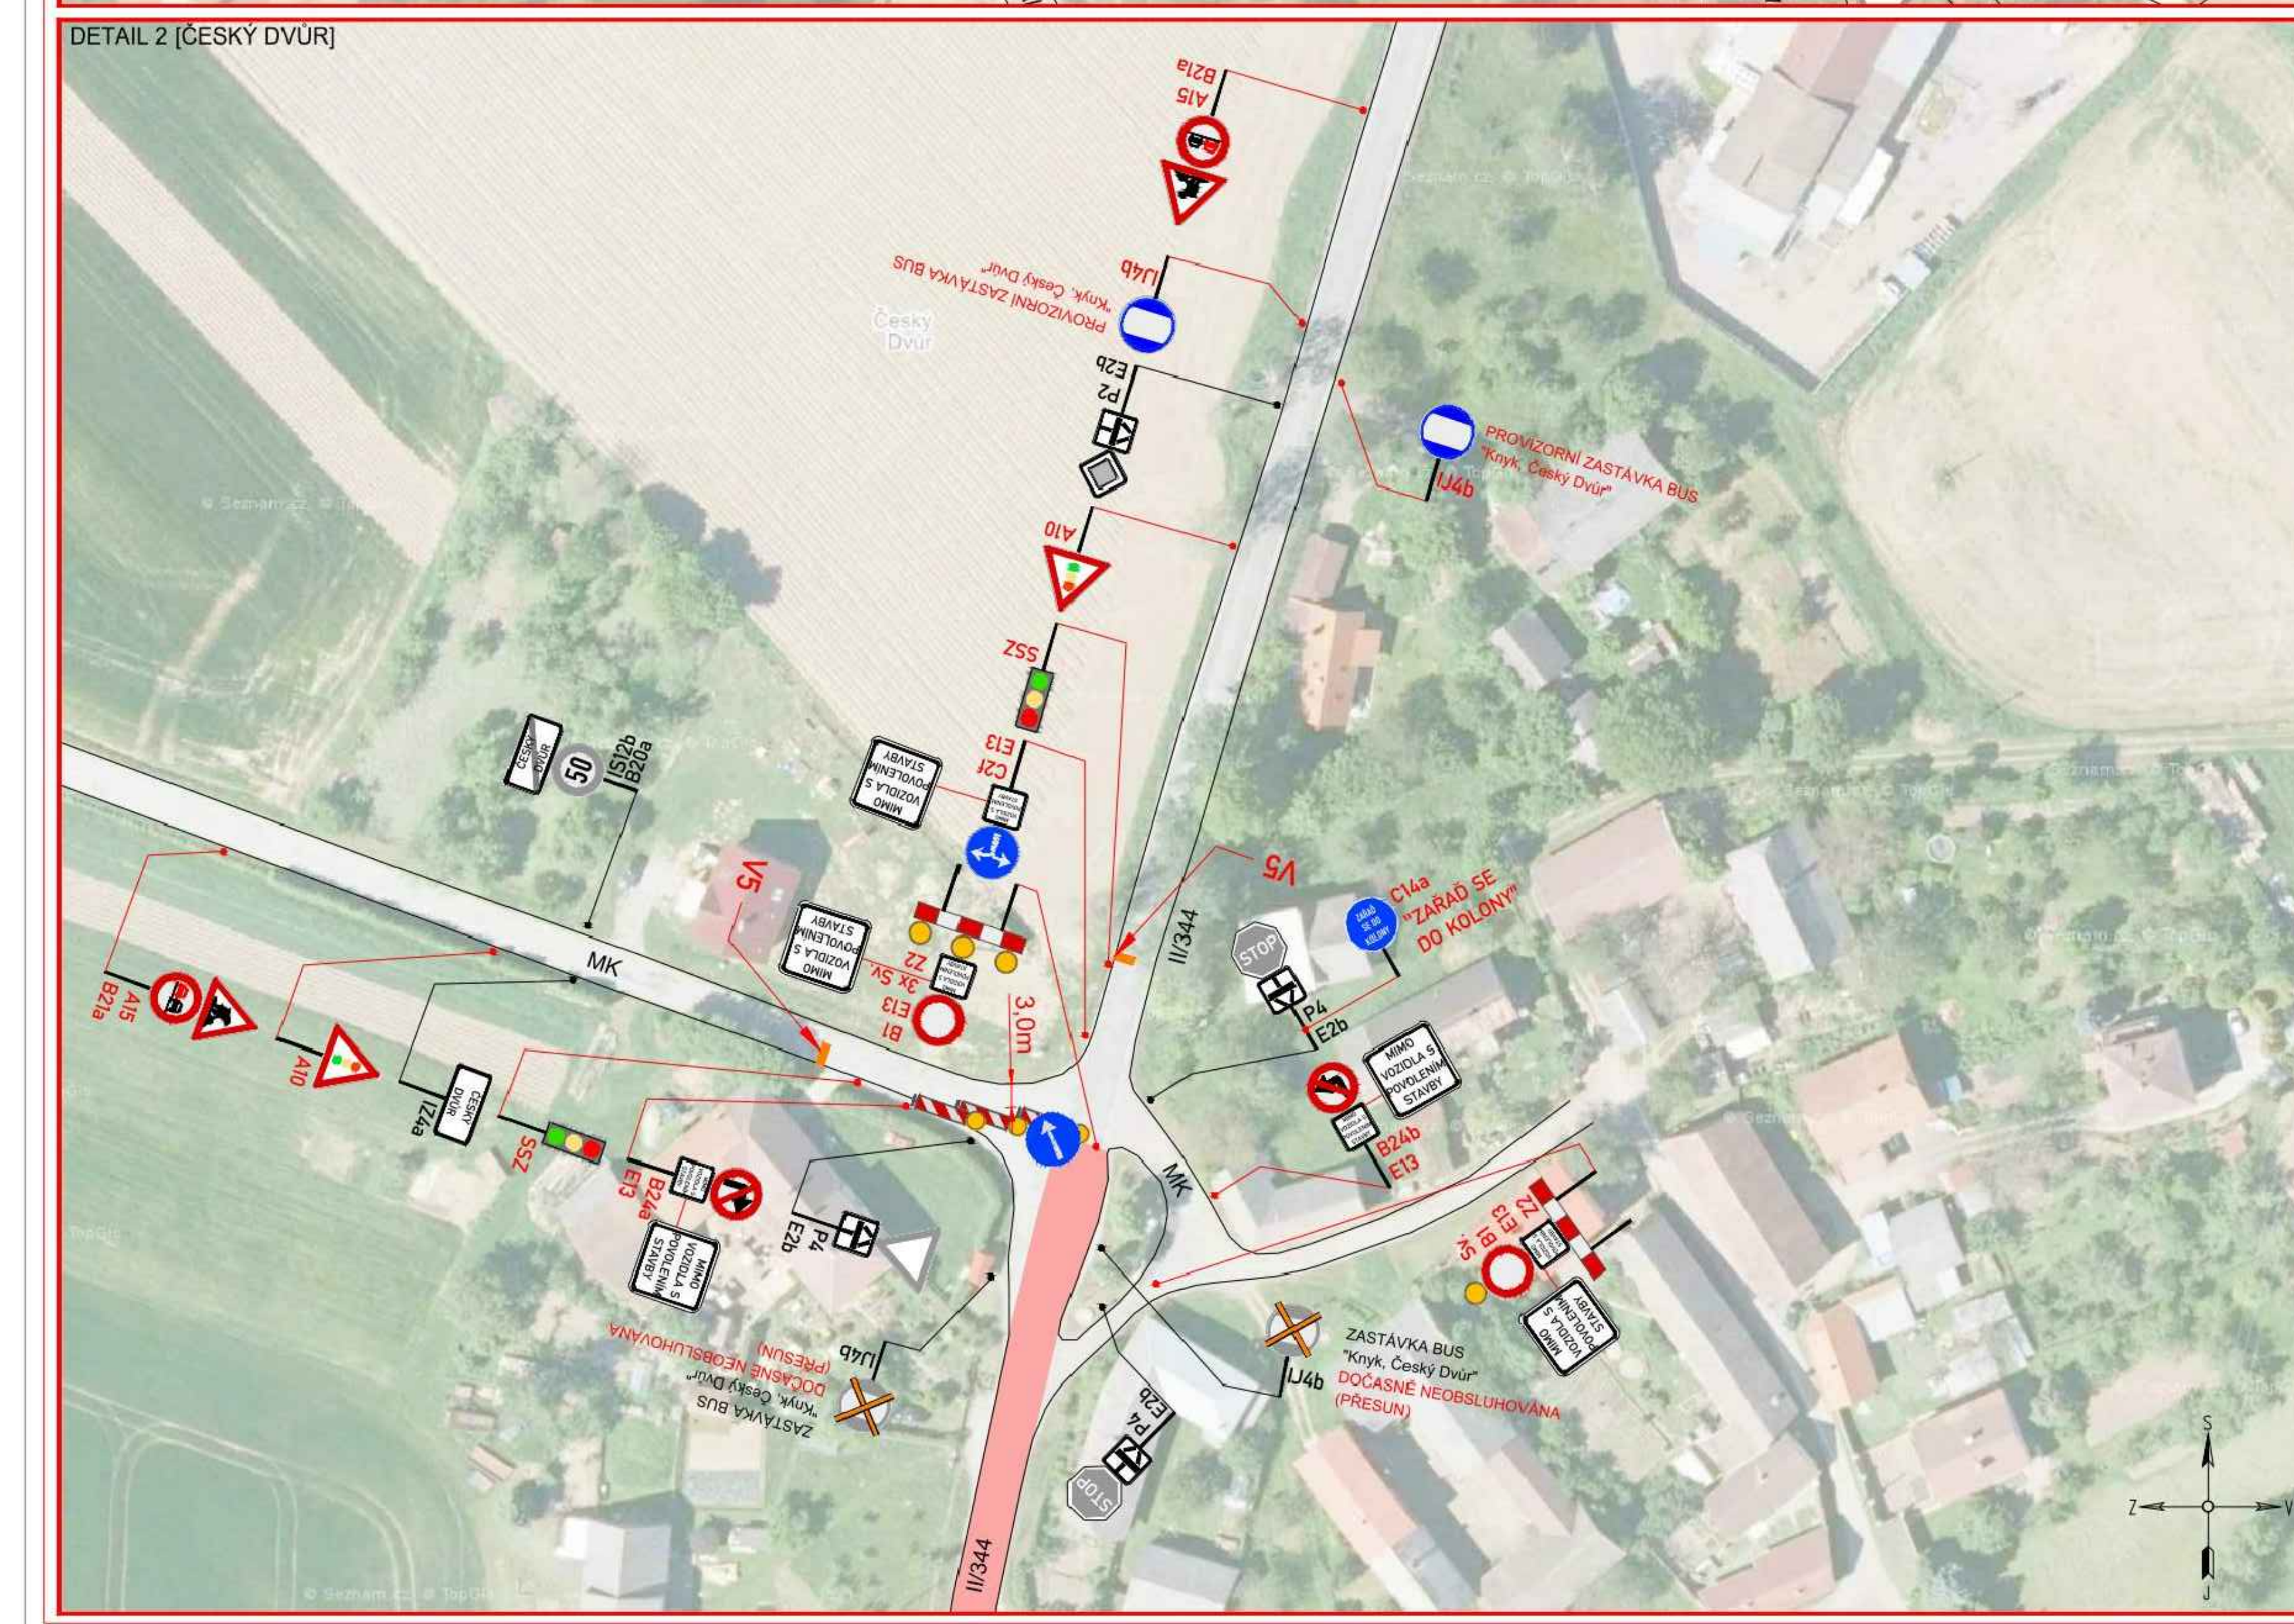

LEGENDA:

	PŘECHODNÉ DOPRAVNÍ ZNAČENÍ		PRACOVNÍ MÍSTO
	PŘECHODNÉ DOPRAVNÍ ZNAČENÍ V RÁMCI STAVBY		ÚSEK PRO POBLANÉ MÍSTO
	119 PŘÍBYSLAV - ROKOV NAD BÁŽAVOU		OBJEZDNÁ TRASA (DO 3,5)
	STAVUJÍCÍ DOPRAVNÍ ZNAČENÍ		OBJEZDNÁ TRASA NAKLADNÍ VOZIDLA (NAD 3,5)
	DOČASNÉ ZRUŠENÍ DLE POPISU		NEZNAČENÁ OBJ. TRASA (BUS)

POZNÁMKA:
 - Zobrazení přechodného dopravního značení (dle TP 148) (Zobrazení přechodného dopravního značení (dle TP 148))
 - Zobrazení stávajícího dopravního značení (dle TP 148) (Zobrazení stávajícího dopravního značení (dle TP 148))
 - Zobrazení dočasného dopravního značení (dle TP 148) (Zobrazení dočasného dopravního značení (dle TP 148))
 - Zobrazení dočasného dopravního značení (dle TP 148) (Zobrazení dočasného dopravního značení (dle TP 148))

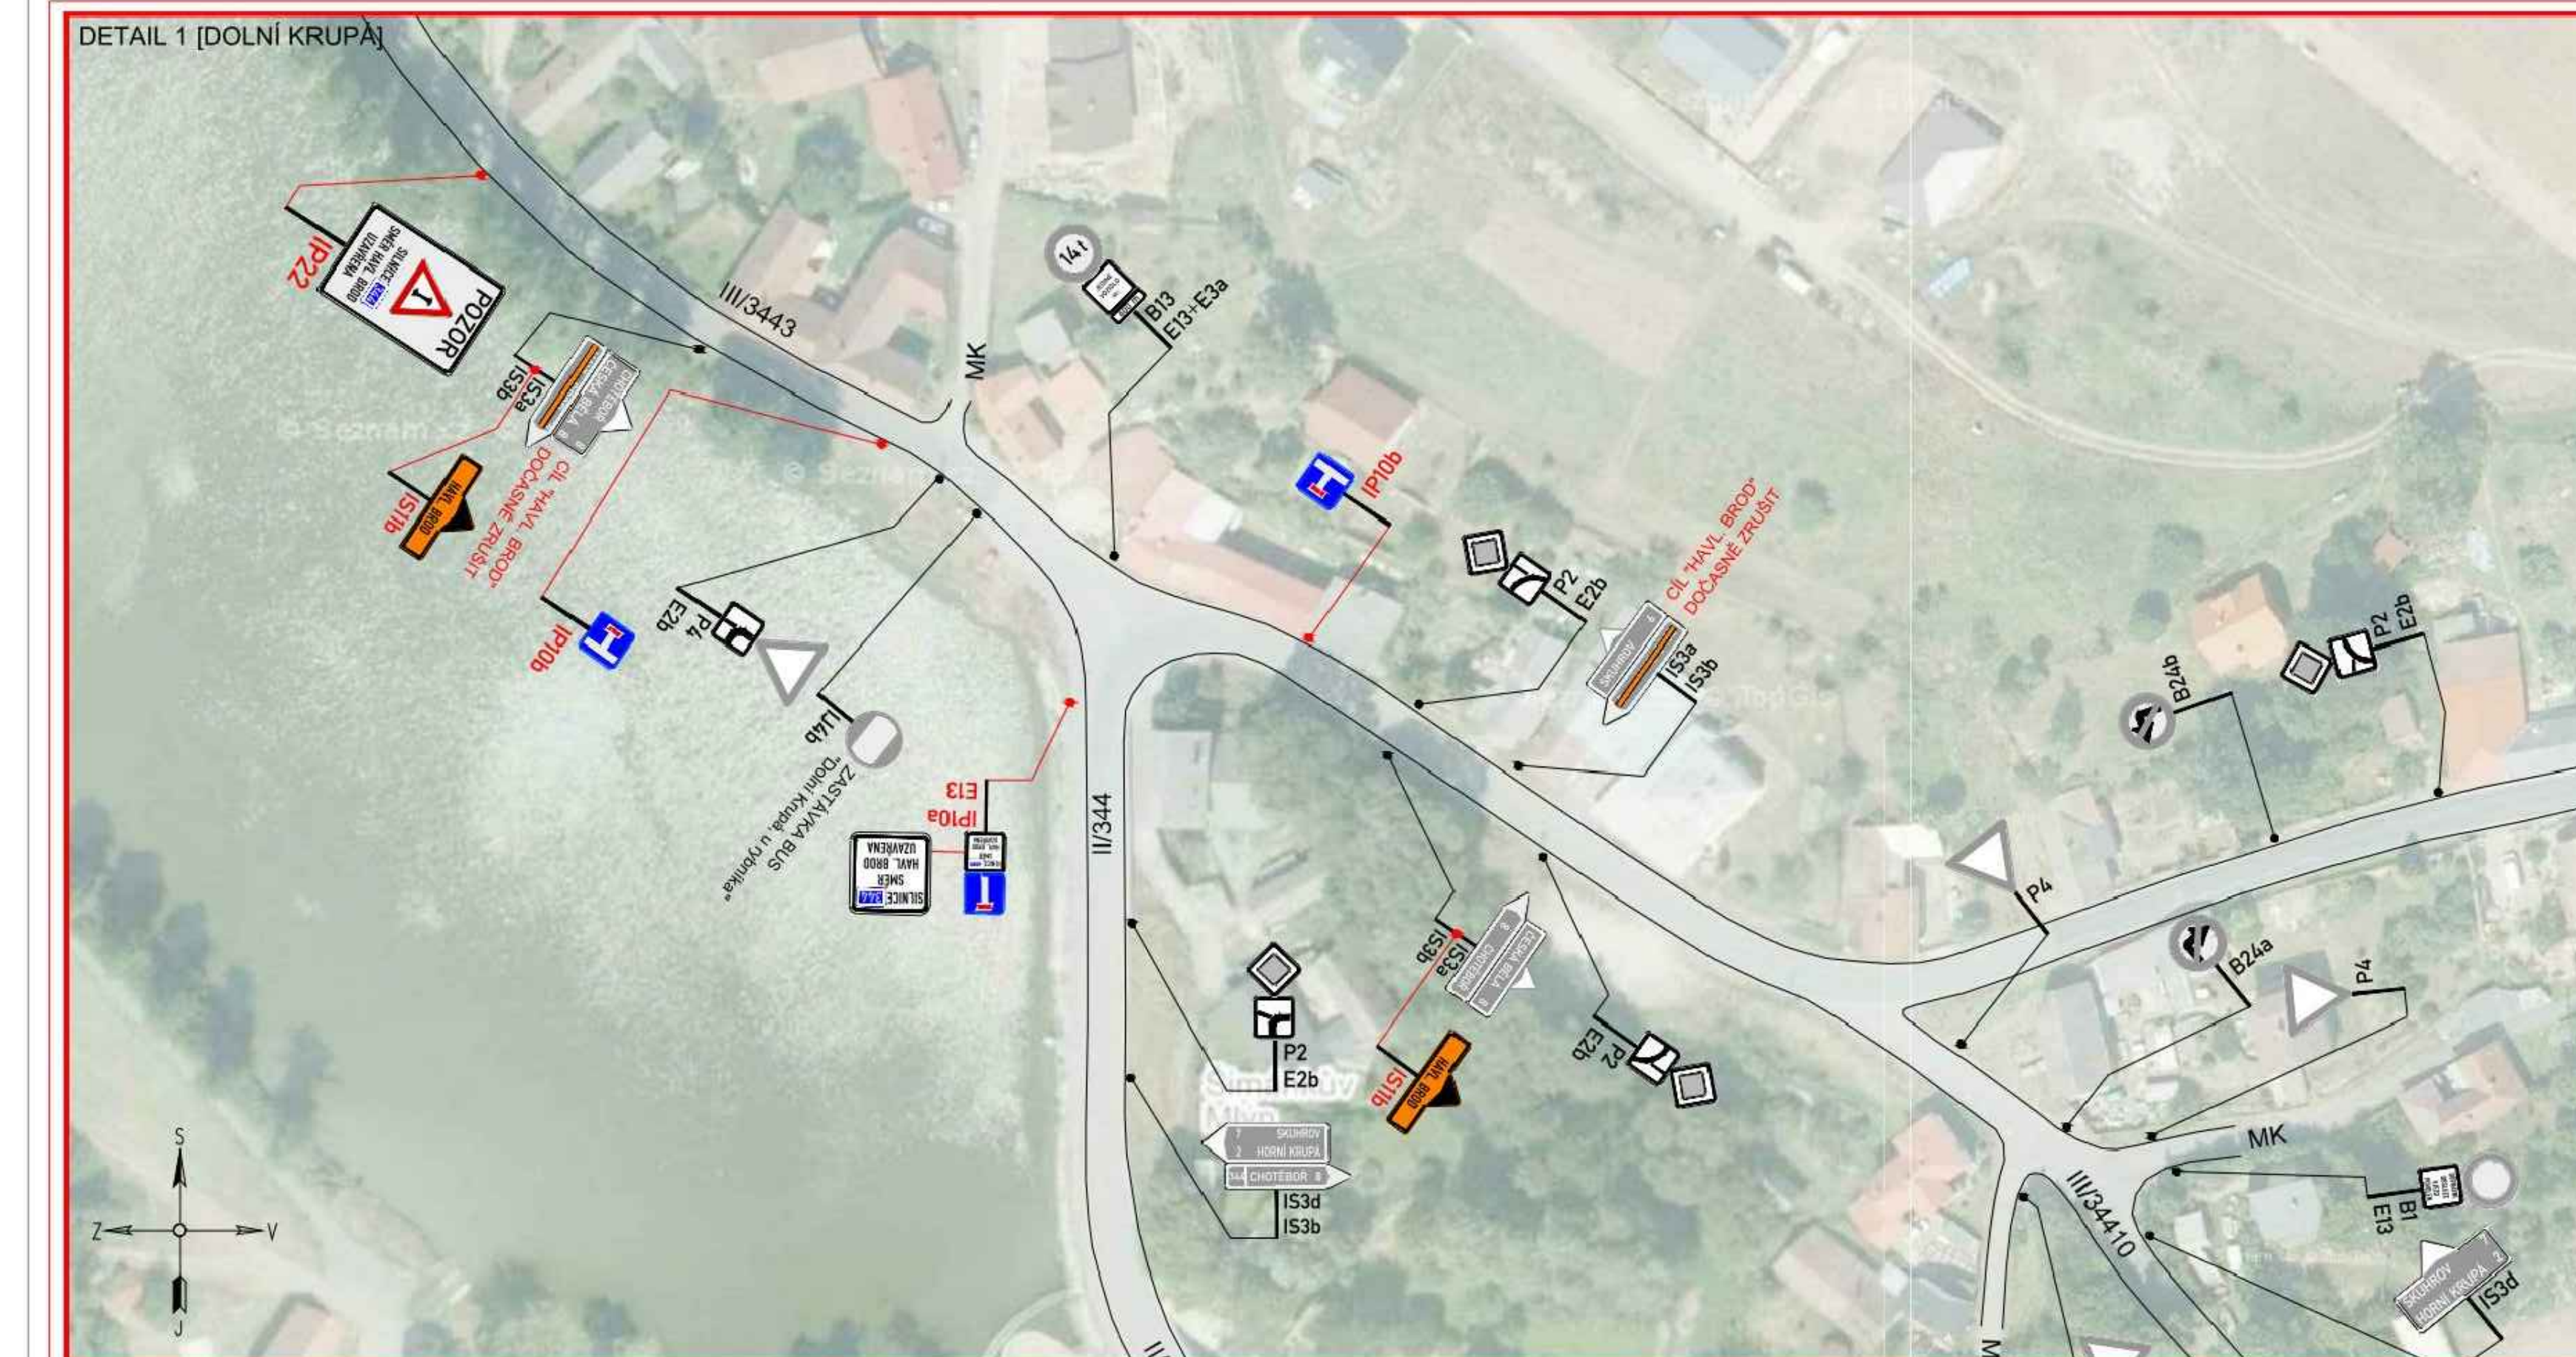

DOPRAVNÍ ORGÁNY STÁTNÍ SPRÁVY:	ÚČASTNÍCI ŘEŠENÍ:
- Městský úřad Havlíkův Brod - Obor dopravy - Městský úřad Chotěboř - Obor dopravy a přestupů - Policejní Česká republika - KŘP kráje Vysočina - Dopravní inspektorát Havlíkův Brod - Obor dopravy a silničního hospodářství - Realizační síla a obor CR - Správa železniční	- Krajská správa a údržba silnic Vysočiny - Právní oddělení Havlíkův Brod - Město Havlíkův Brod - Město Chotěboř - Obec Křivá - Obec Horní Krupá - Obec Dolní Krupá - Obec Rozsochatice - Obec Česká Bělá - Obec Křivá Ves - Obec Kojetín - Obec Blatná

Krajská správa a údržba silnic Vysočiny příspěvková organizace Krajská správa a údržba silnic Vysočiny příspěvková organizace Kosovská 1122/16, 586 01 Jihlava IČO: 0090450	
Podpis: Jméno: Petr Šmída Příjmení: ŠMÍDA Funkce: ředitel Podpis: Jméno: Petr Šmída Příjmení: ŠMÍDA Funkce: ředitel	Datum: 23.07.2018 Formát: 594x2100 Číslo přílohy: 1