

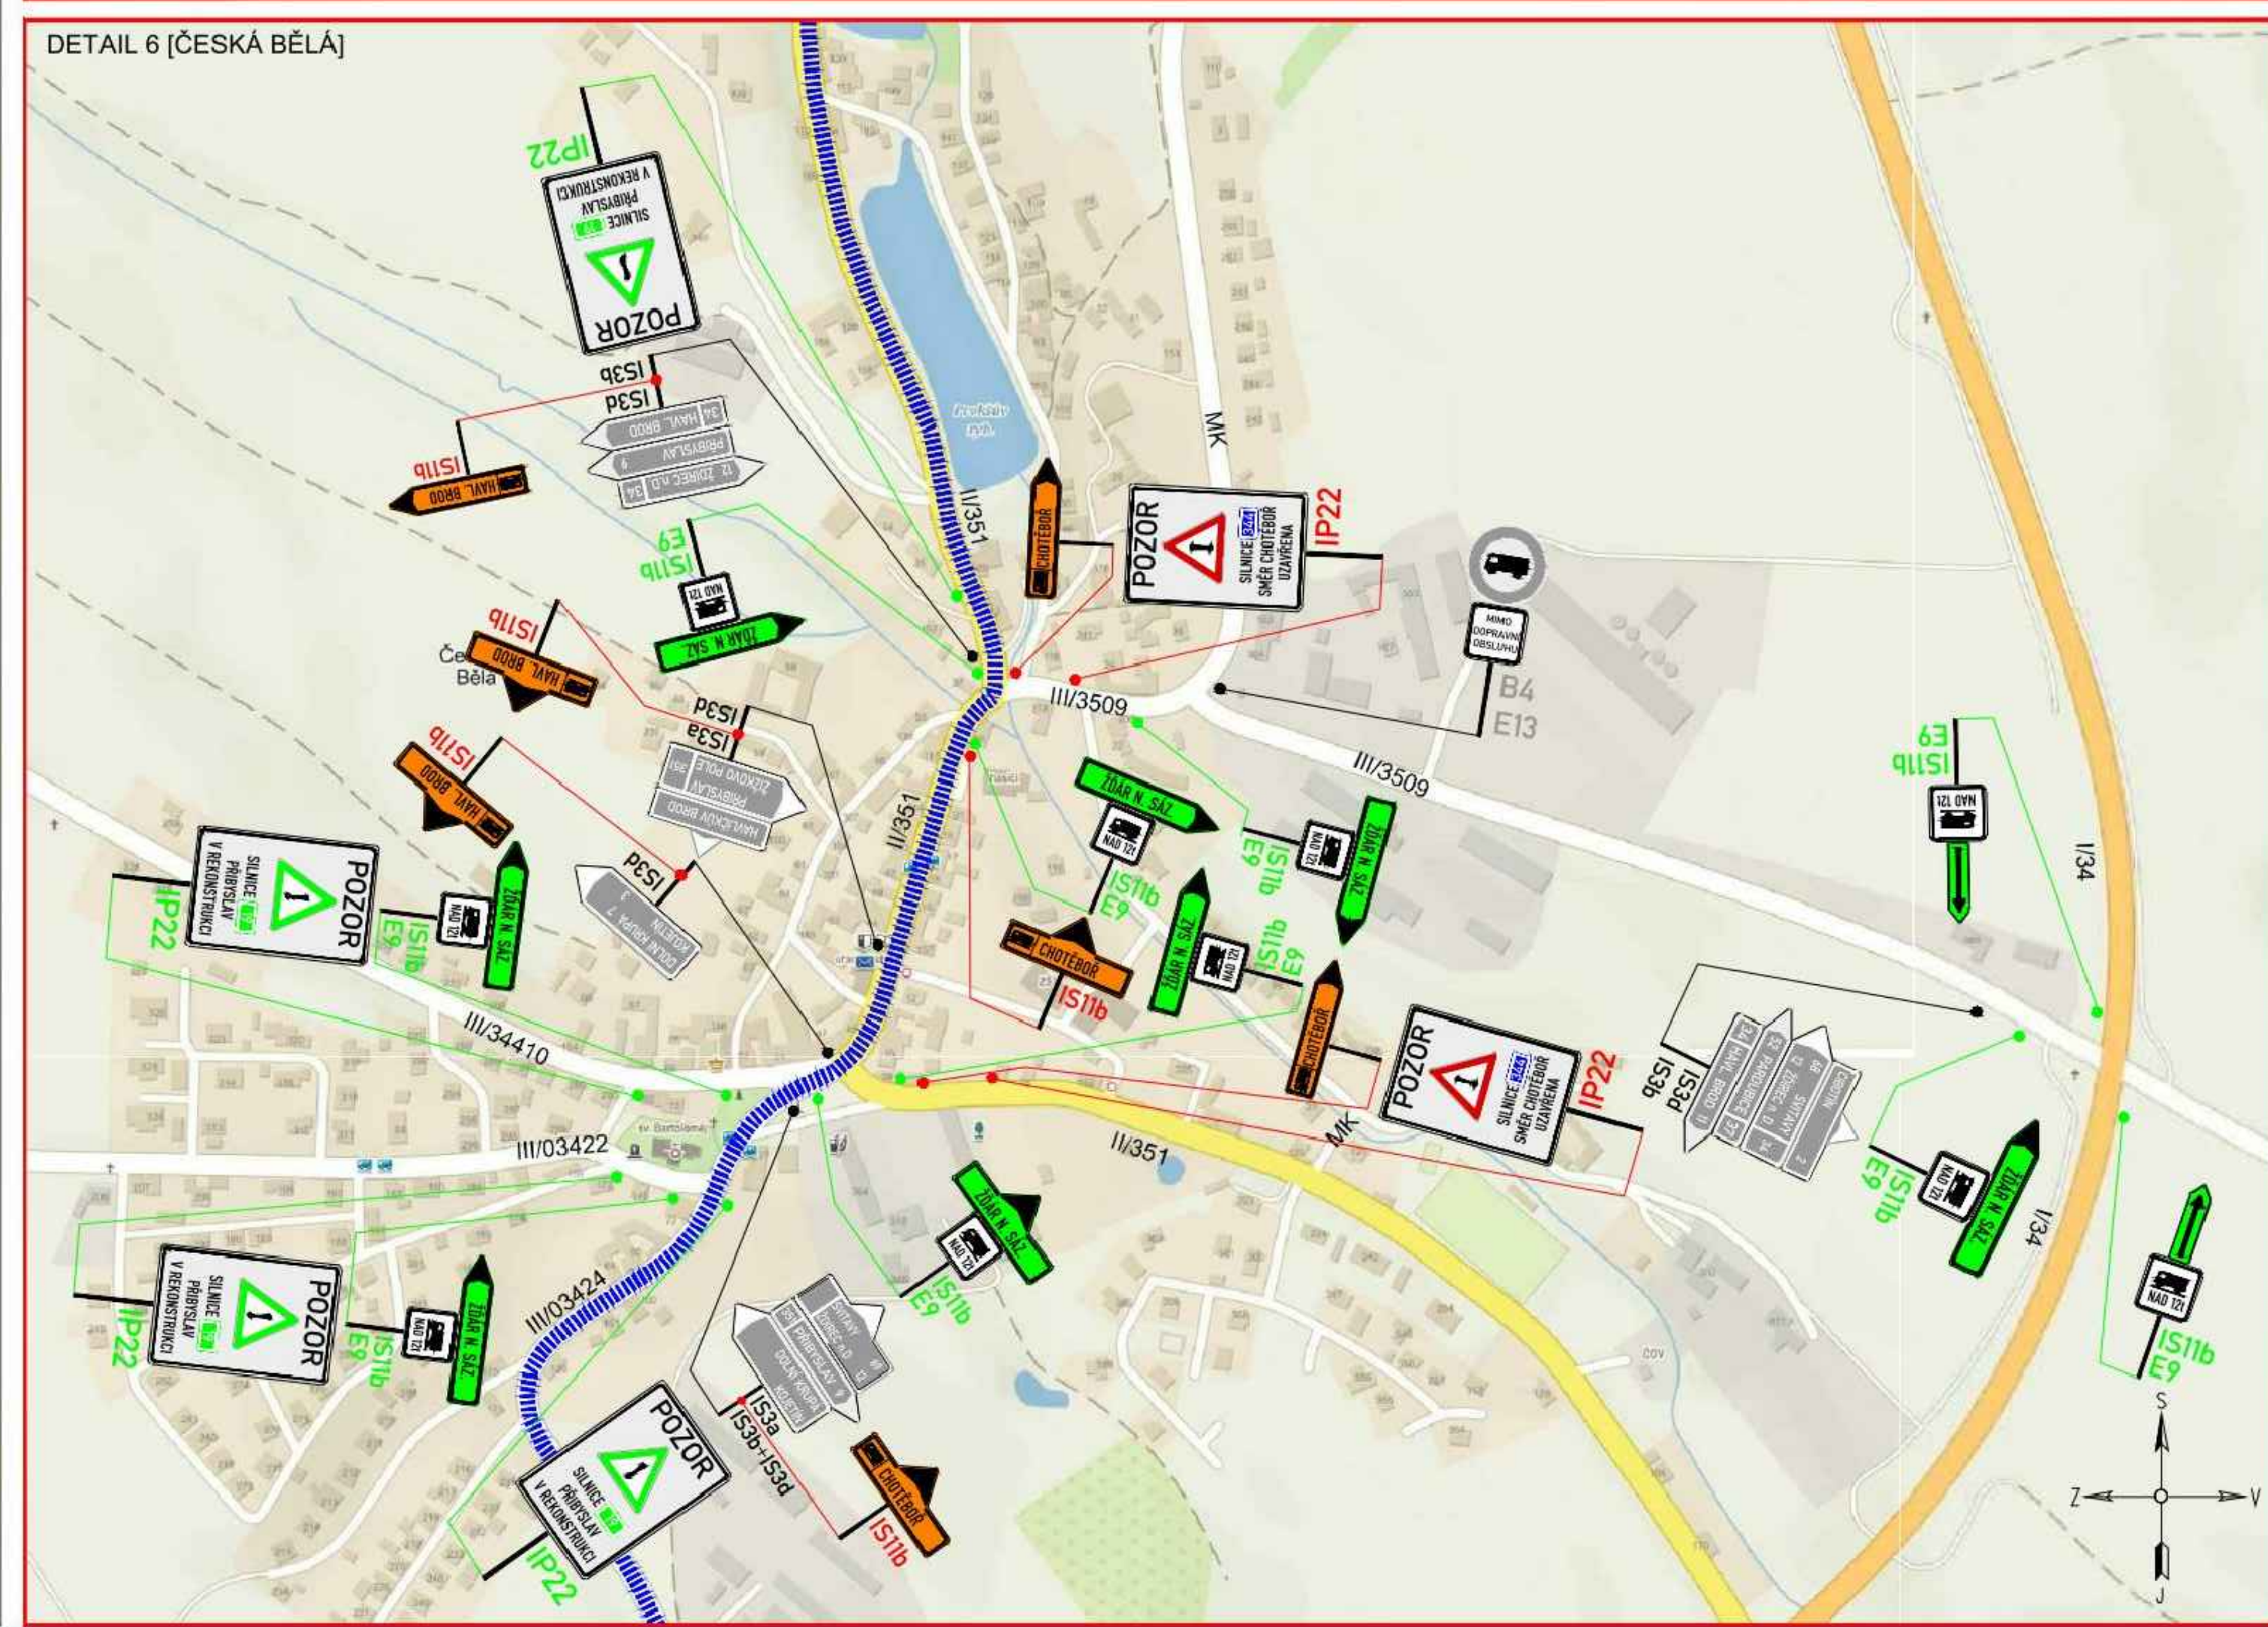
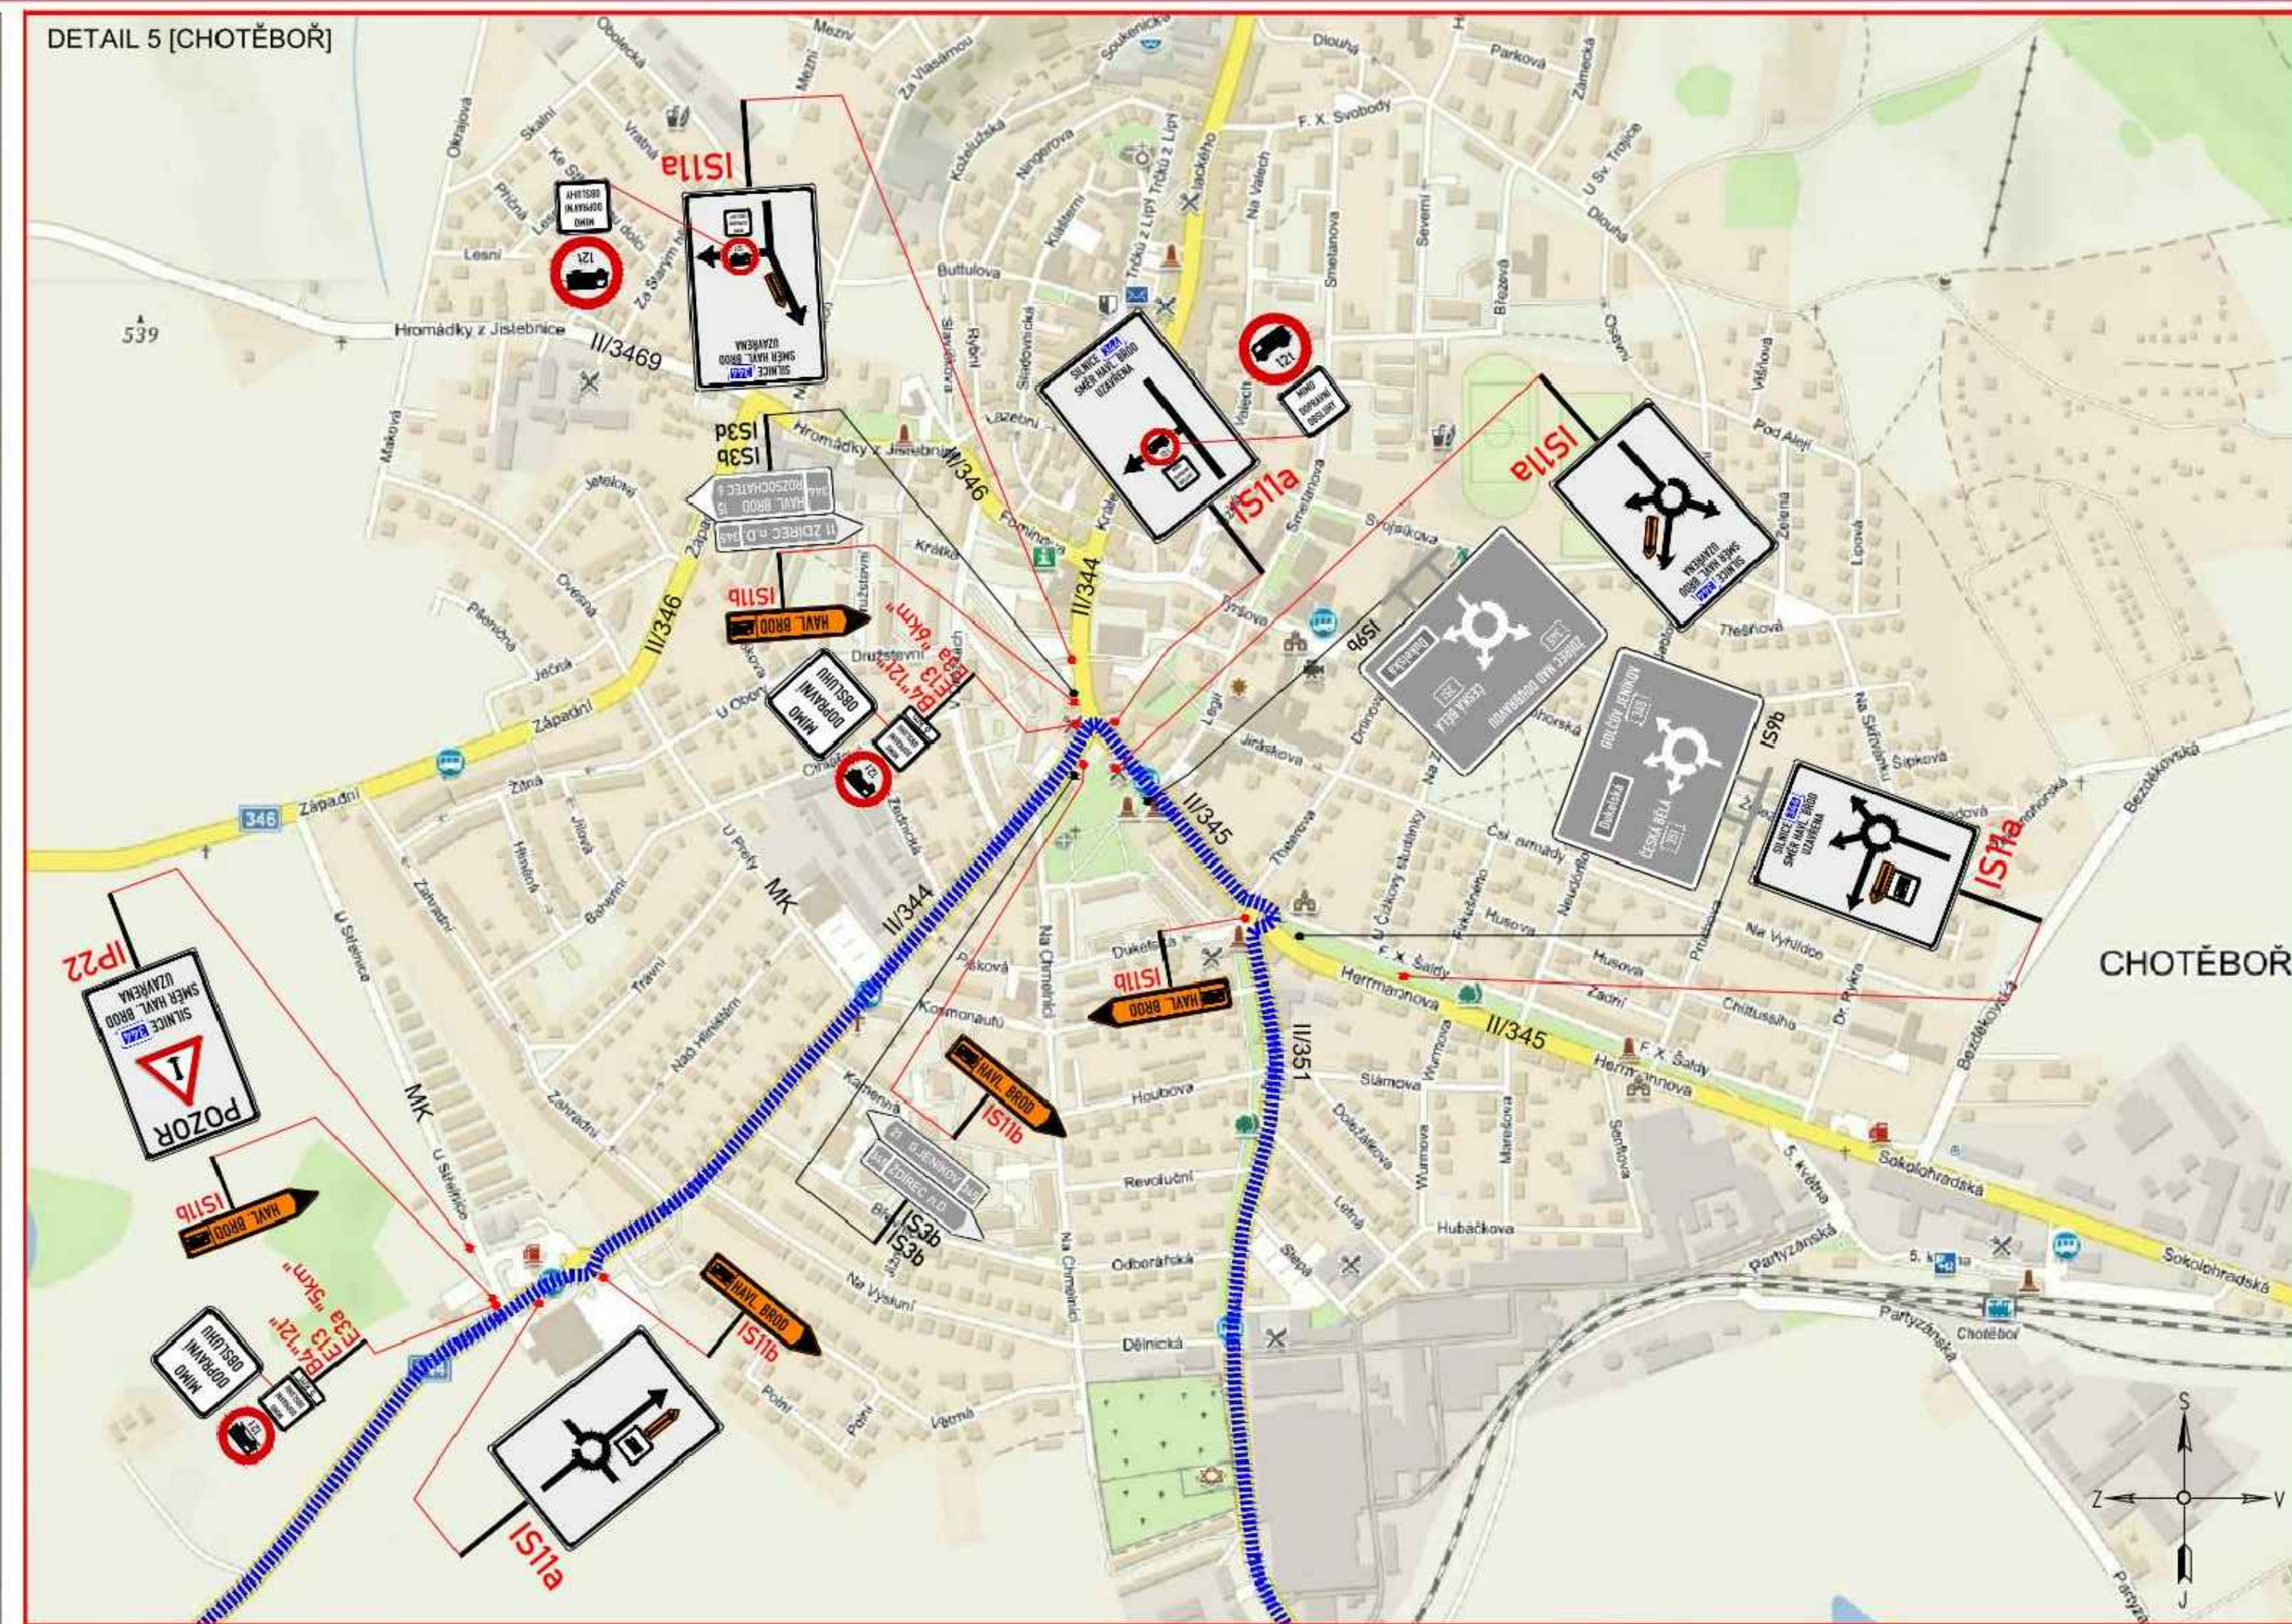
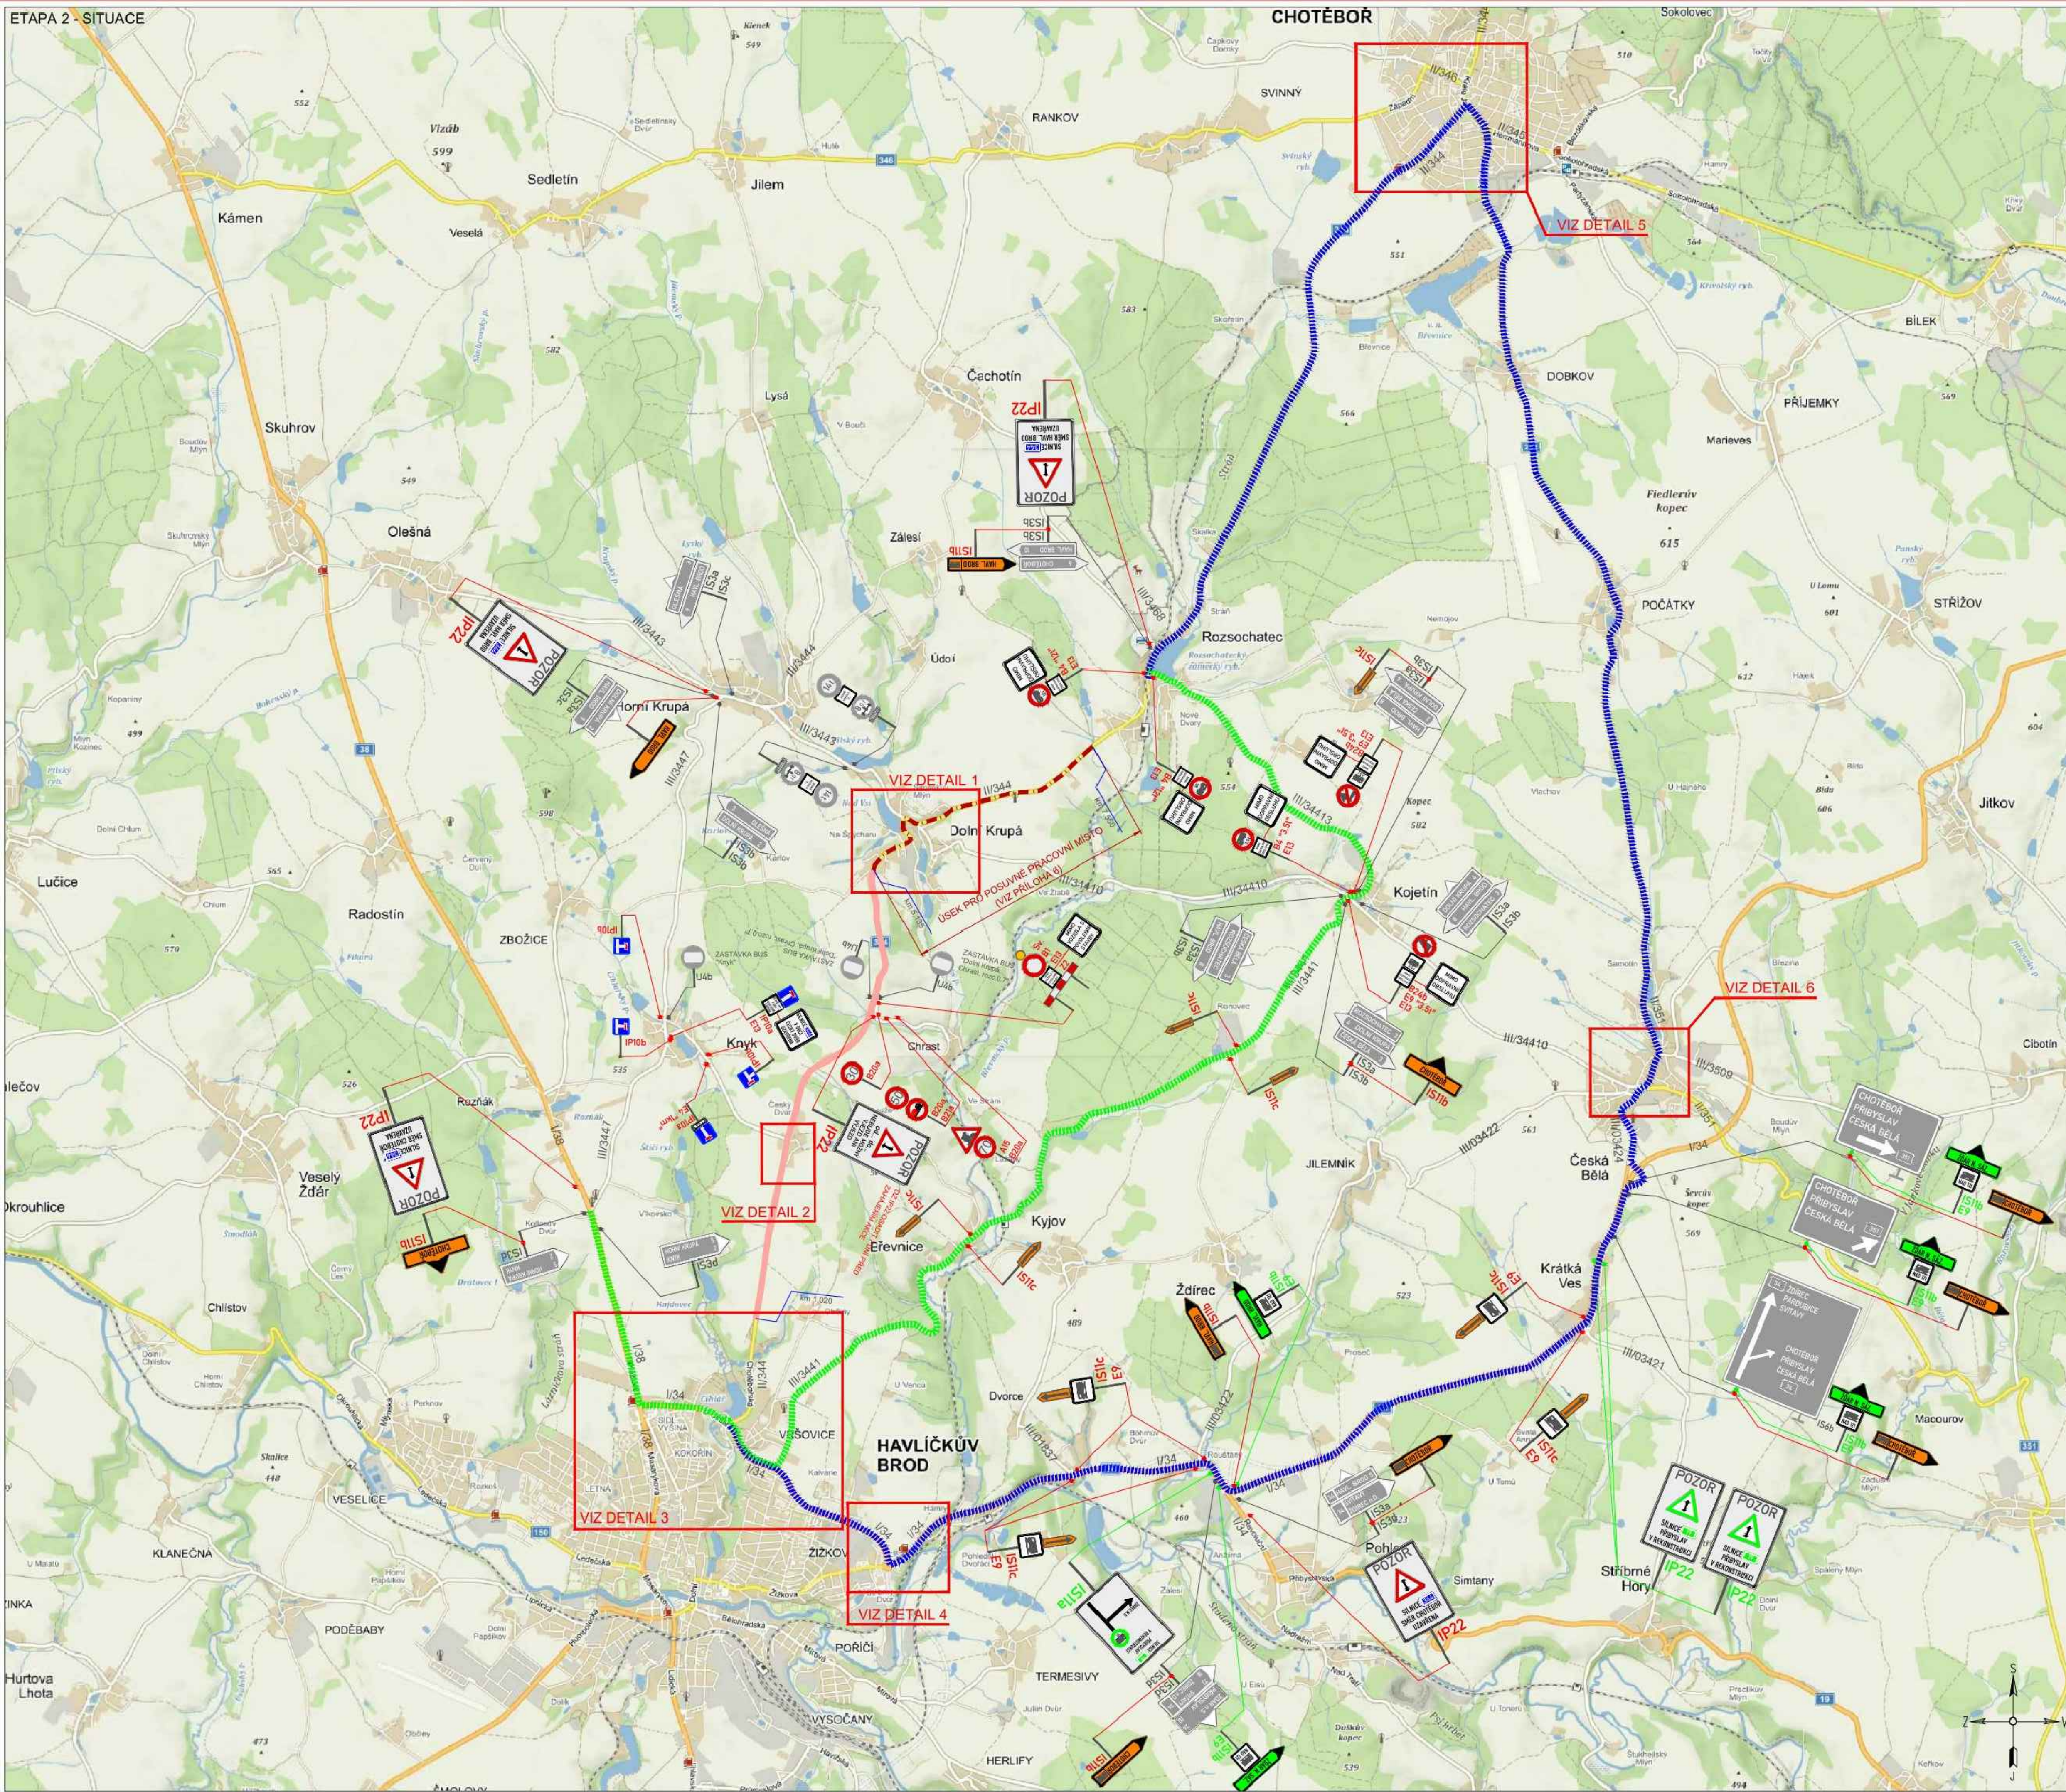


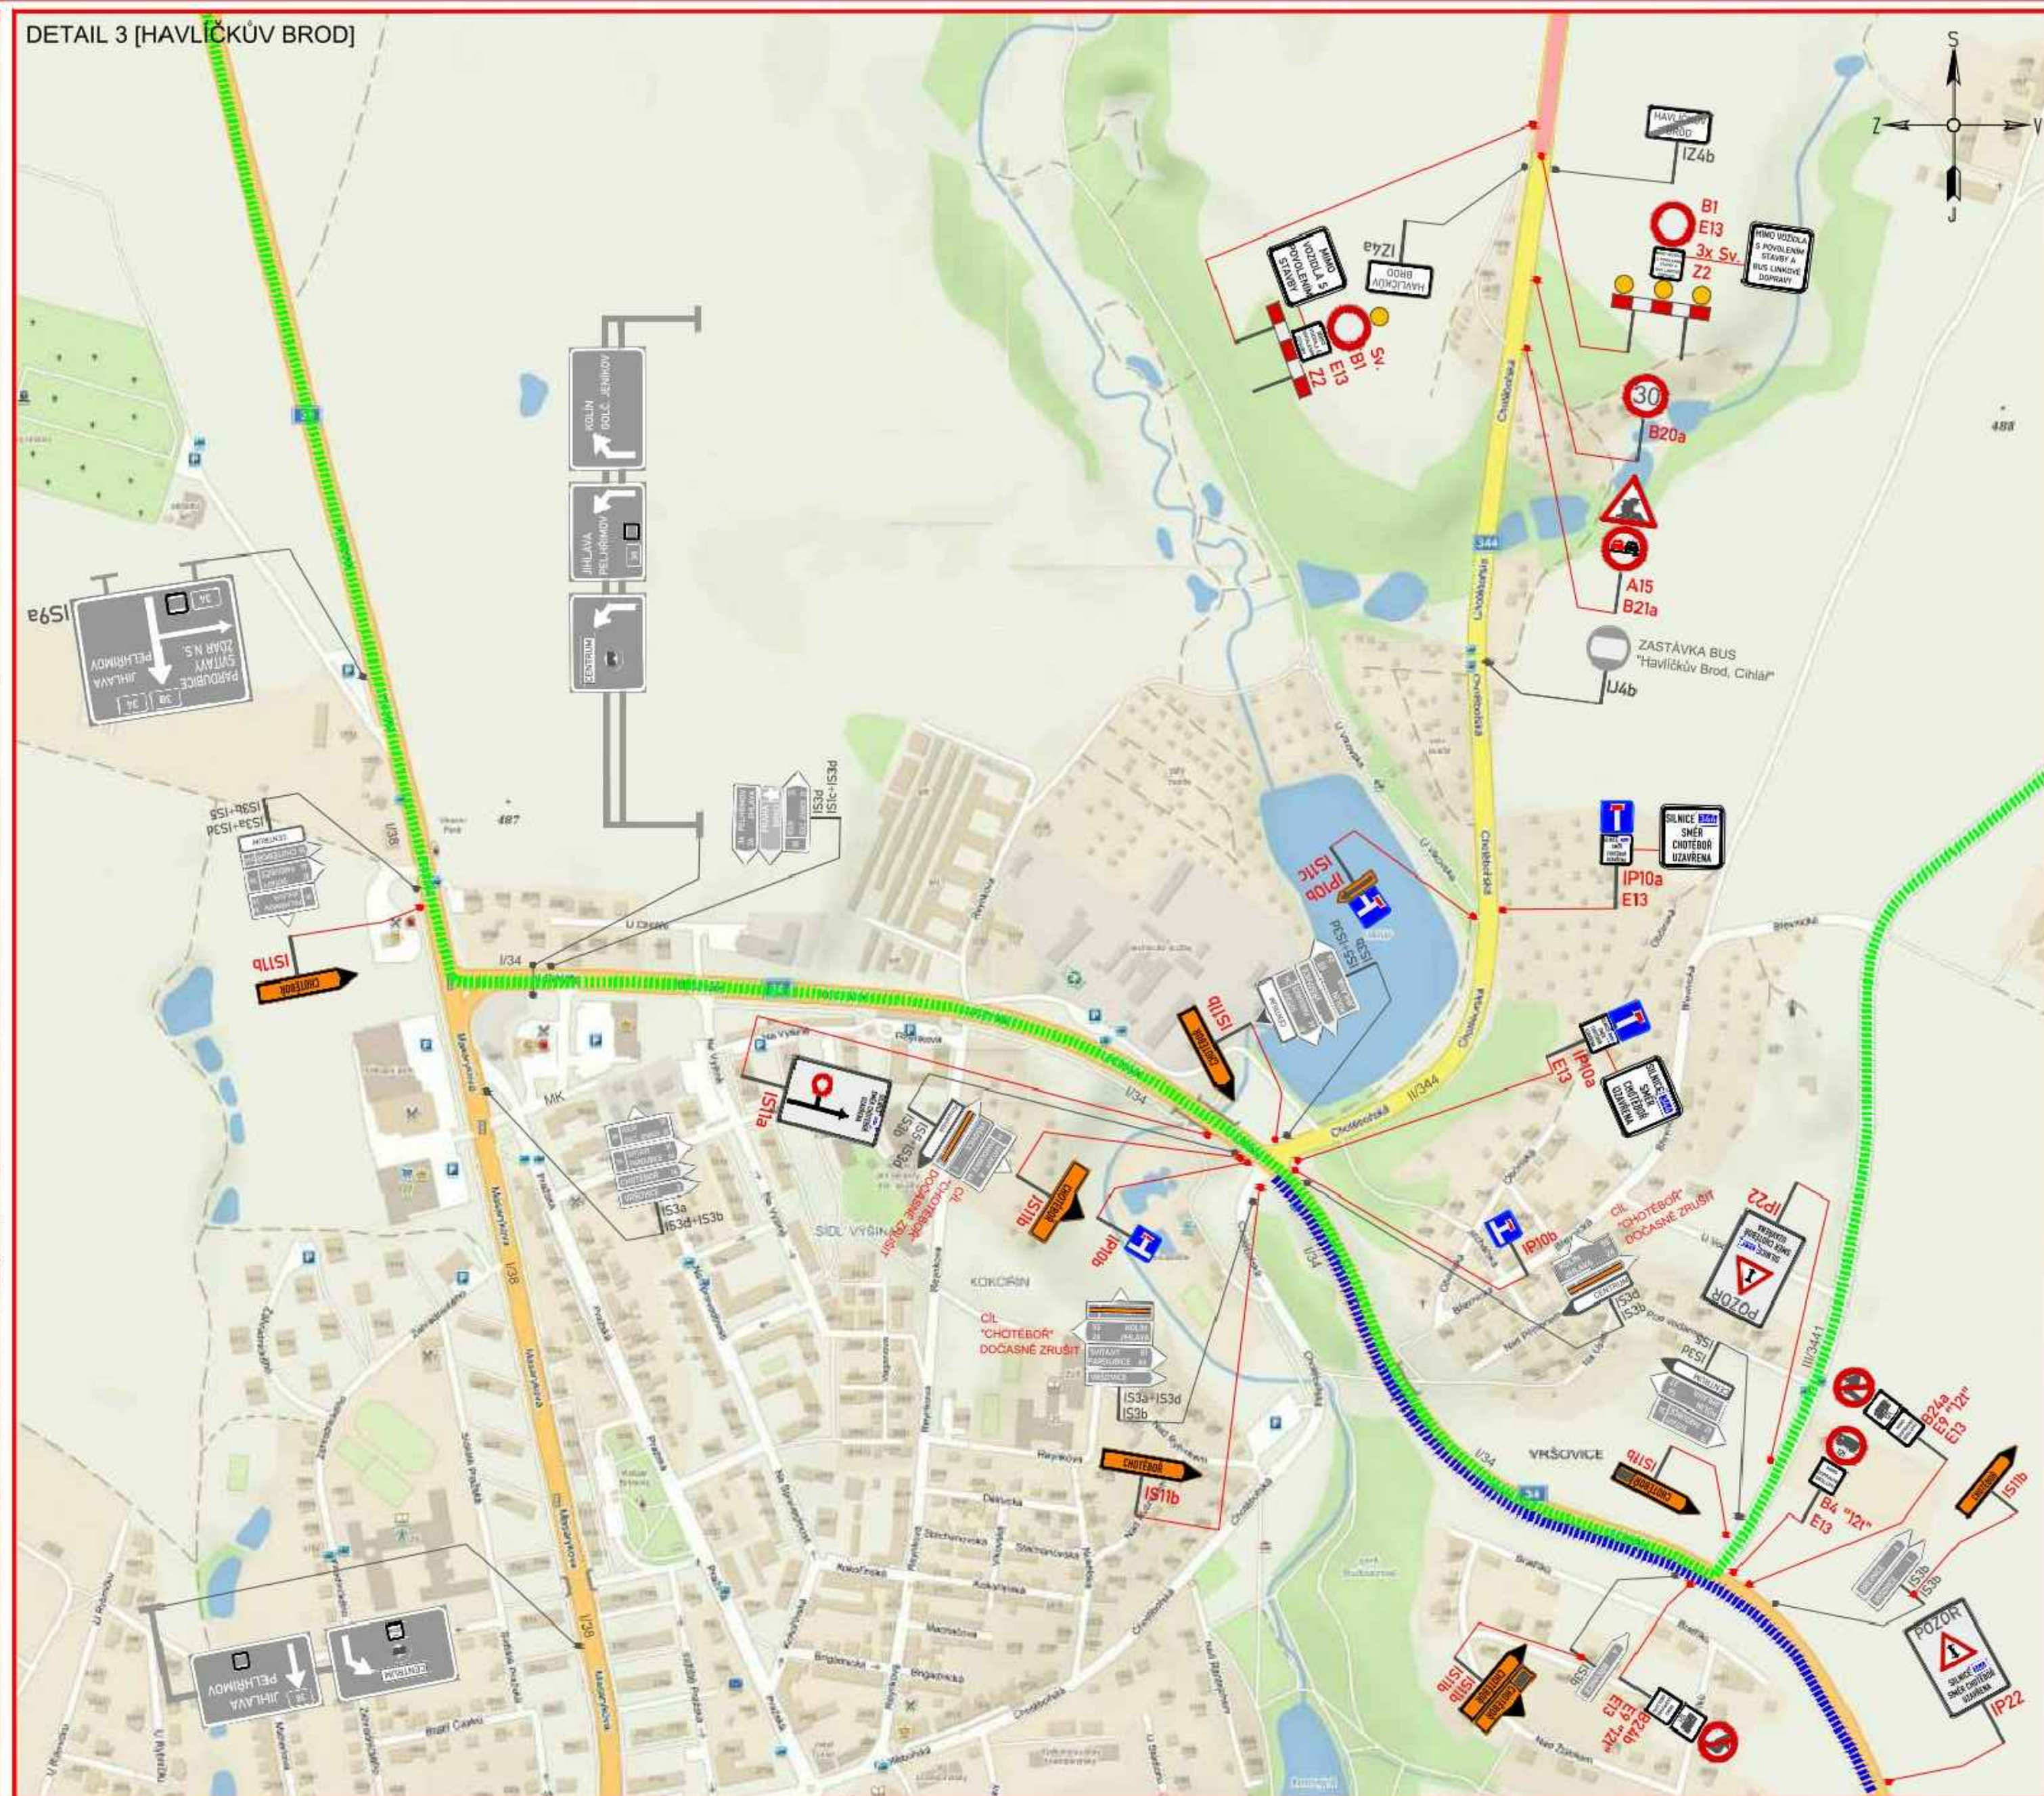

LEGENDA:

	PŘECHODNÉ DOPRAVNÍ ZNAČENÍ		PRACOVNÍ MÍSTO
	PŘECHODNÉ DOPRAVNÍ ZNAČENÍ V RAMCI STAVBY		ÚSEK PRO POBOJNÉ MÍSTO
	STÁVAJÍCÍ DOPRAVNÍ ZNAČENÍ		OBJEKTNÍ TRASA (DO 3,5)
	DOPRAVNÍ ZNAČENÍ DOČASNĚ ZRUŠENO DLE POPLISU		OBJEKTNÍ TRASA NÁHLADNÍ VOZIDLA (NAD 3,5)
			NEZNAČENÁ OBJ. TRASA (BUS)

POZNÁMKY:
- Ověřte předchozí dopravní značení dle TP 68 (Zásady pro označování pozemních sil na pozemních komunikacích)
- Stávající dopravní značení v rozsahu a předchozího stavu je třeba doplnit o dopravní značení podle požadavků
- Dopravní značení B03 umístěno 7 m před začátkem stavby

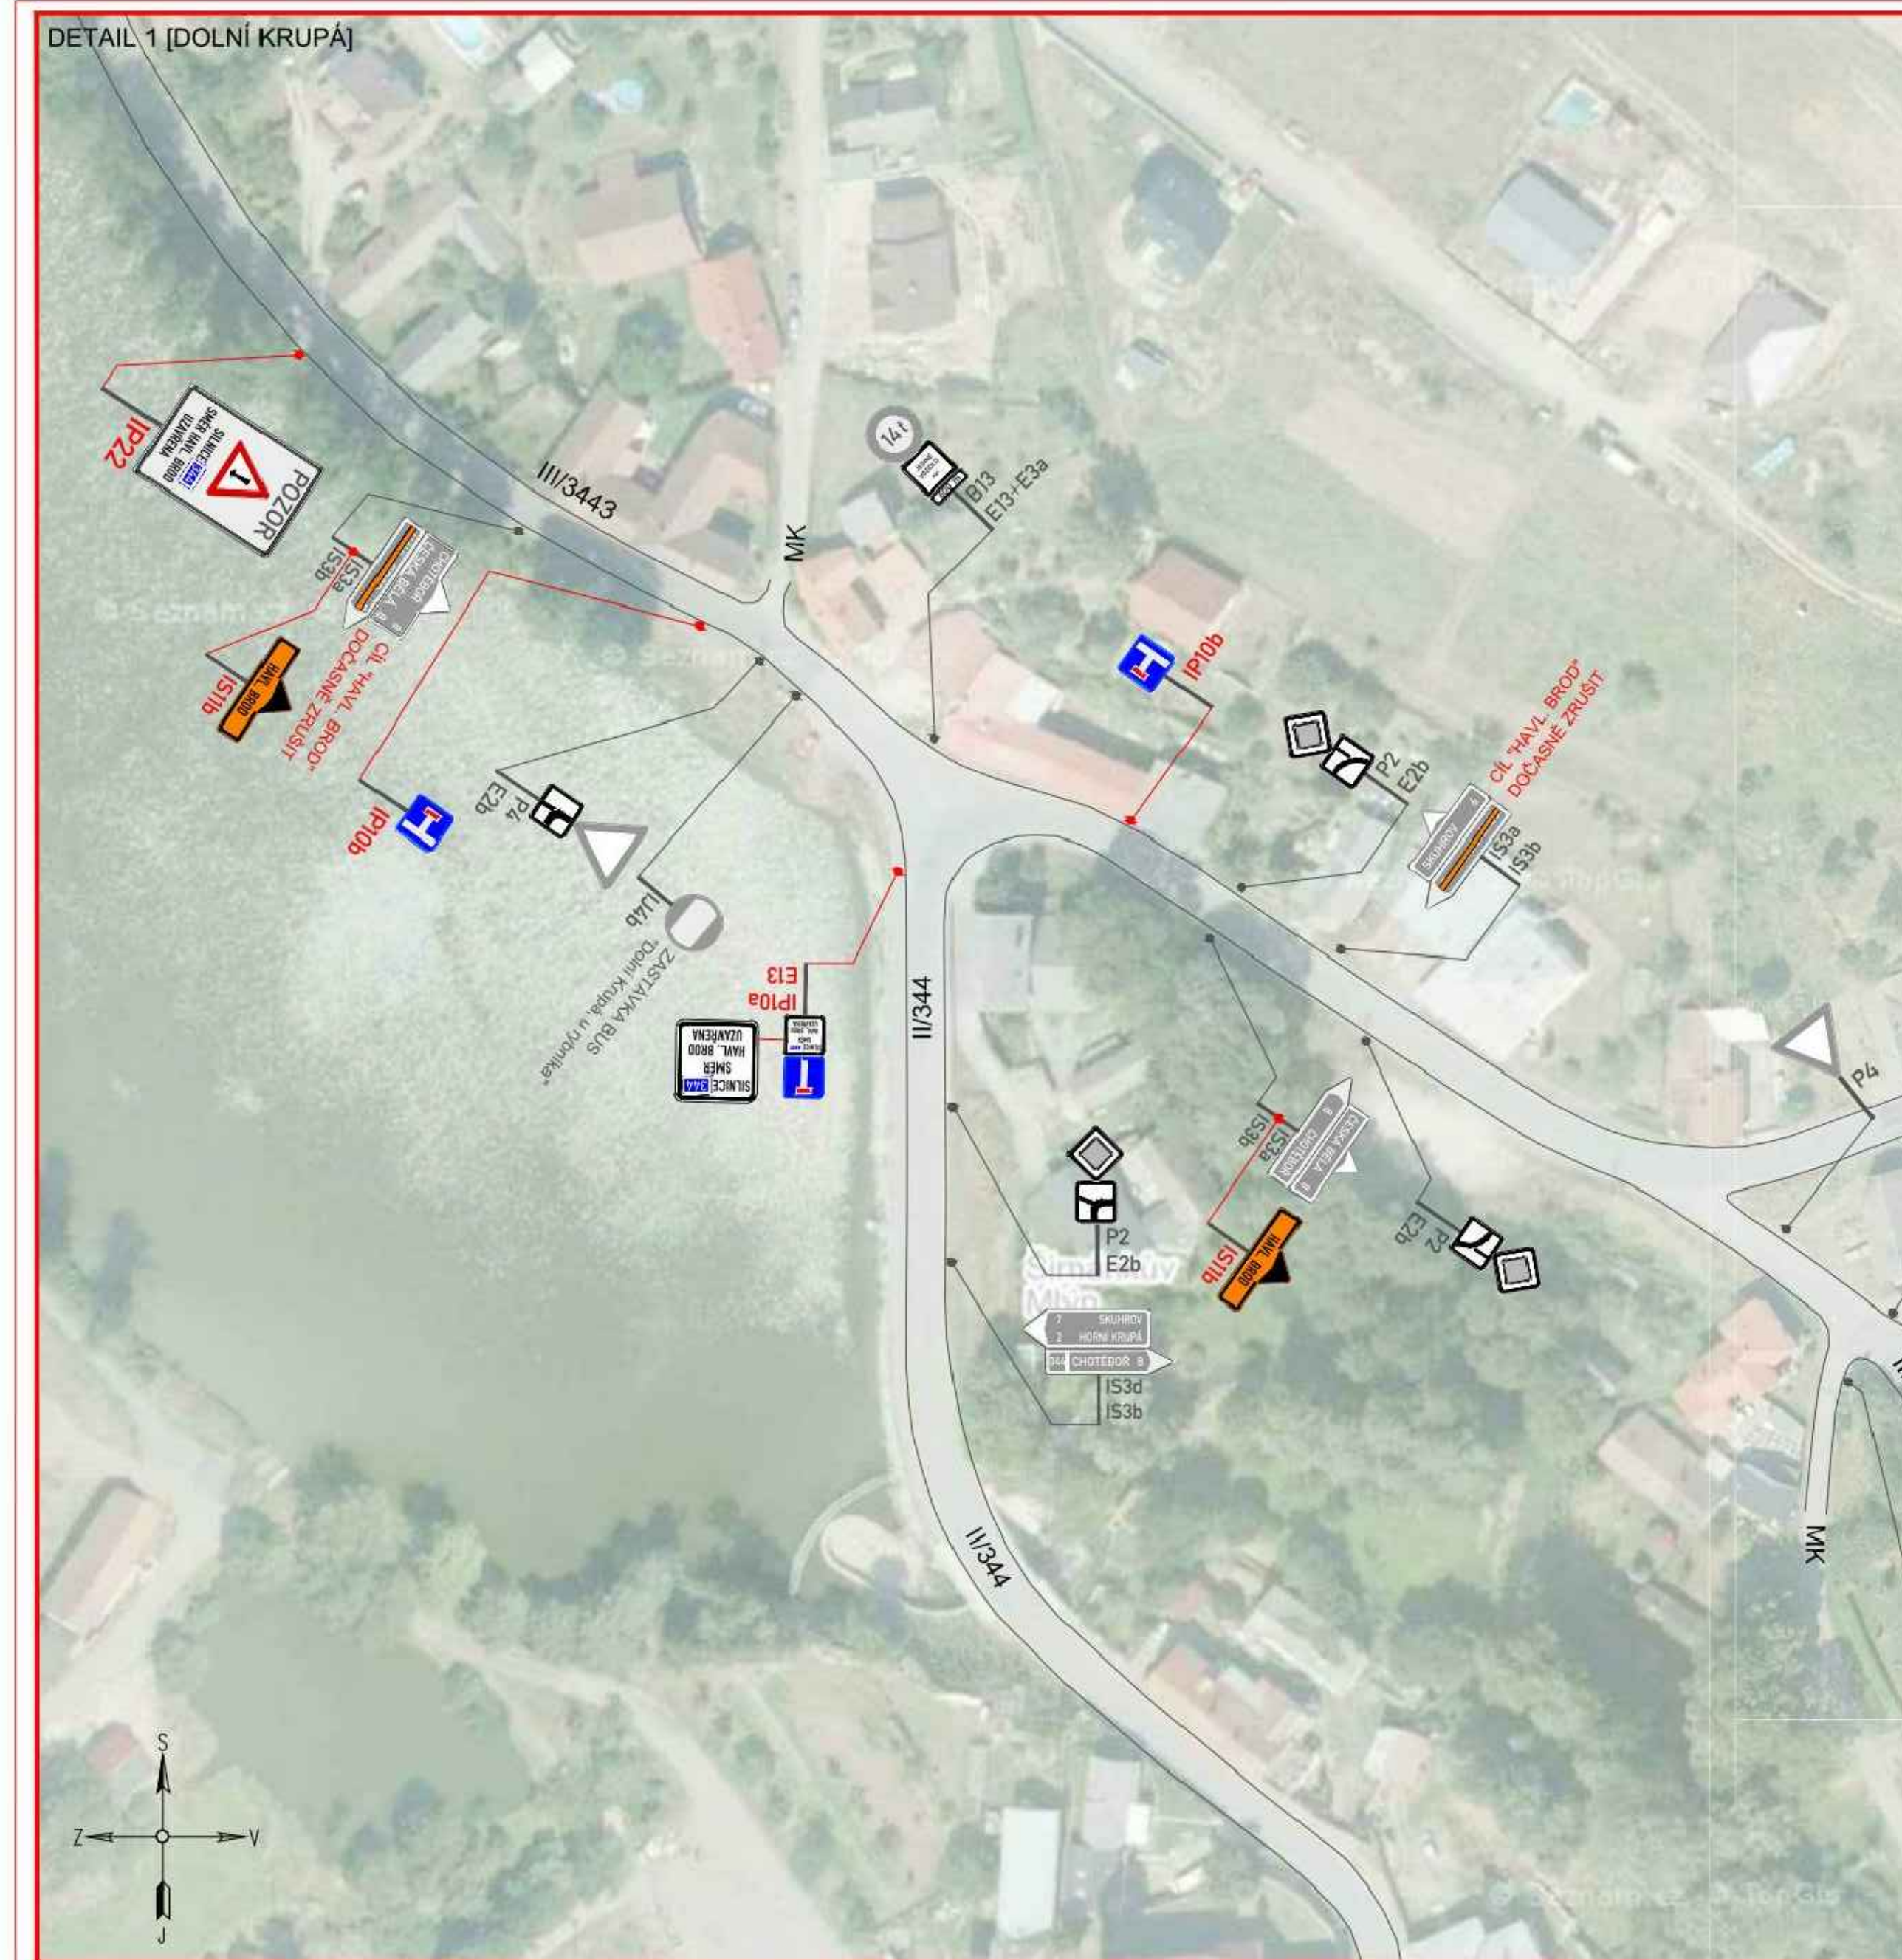

DOČASNÉ ORGÁNY STÁTNÍ SPRÁVY:

Městský úřad Havlíčkův Brod	Obor dopravy
Městský úřad Chotěboř	Obor dopravy a přestupů
Policejní inspektorát Havlíčkův Brod	Dopravní inspektorát Havlíčkův Brod
Krajský úřad Vysočina	Obor dopravy a silničního hospodářství
Ředitelství silnic a dálnic ČR	Správa Jihlava

ÚČASTNÍCI ŘÍZENÍ:

Krajská správa a údržba silnic Vysočina	Provozovatel Havlíčkův Brod
Město Chotěboř	Město Chotěboř
Obec Kynč	Obec Kynč
Obec Horní Krupá	Obec Horní Krupá
Obec Dolní Krupá	Obec Dolní Krupá
Obec Rozsochatec	Obec Rozsochatec
Město Česká Bělá	Město Česká Bělá
Obec Králův Věs	Obec Králův Věs
Obec Kojetín	Obec Kojetín
Obec Břevnice	Obec Břevnice

Krajská správa a údržba silnic Vysočina
Krajská správa a údržba silnic Vysočina
Krajská správa a údržba silnic Vysočina

Obec: HAVLÍČKŮV BROD	Číslo zak.: 57
Uzavření silnice: II/344	Datum: 23.07.2018
Stavění: 1,020 - KM 5,530 A KM 5,530 - 7,550	Formát: 594x2080
Alce: HBROD - DOLNÍ KRUPA - ROZSOCHATEC	Číslo přílohy: 2
Objekt: DOPRAVNÍ OPATŘENÍ BĚHEM VÝSTAVBY [ETAPA 2]	