

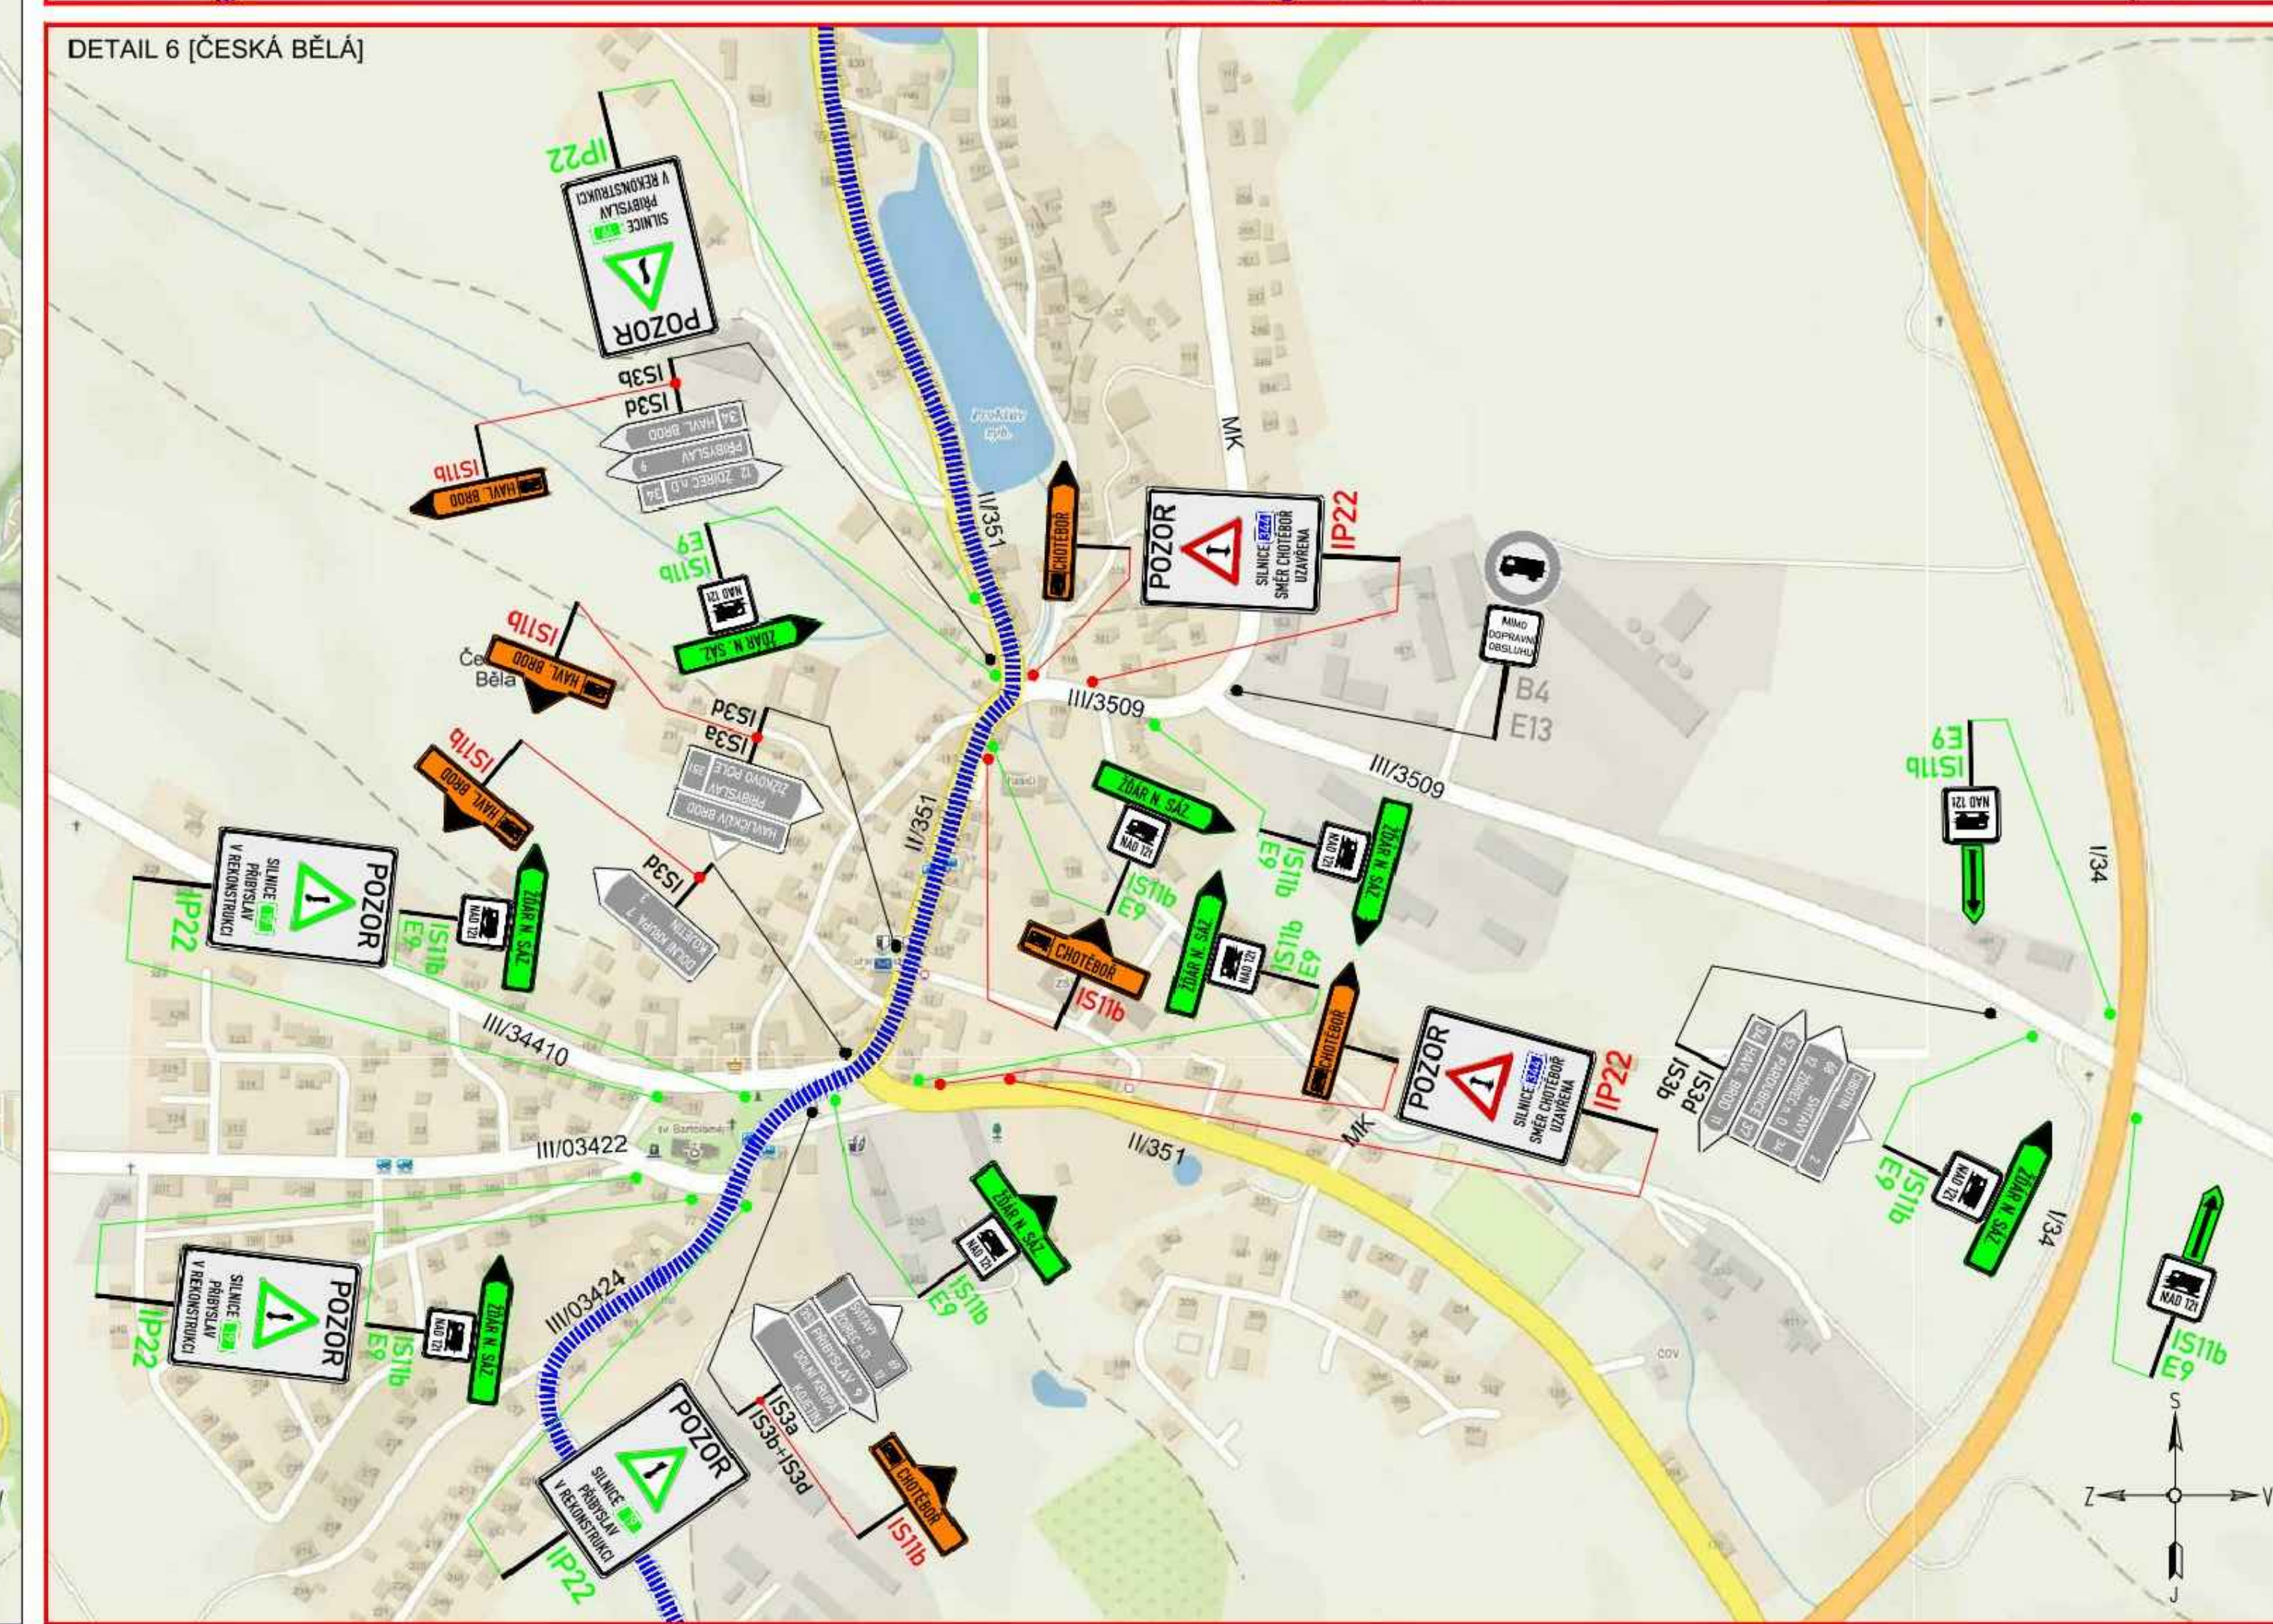
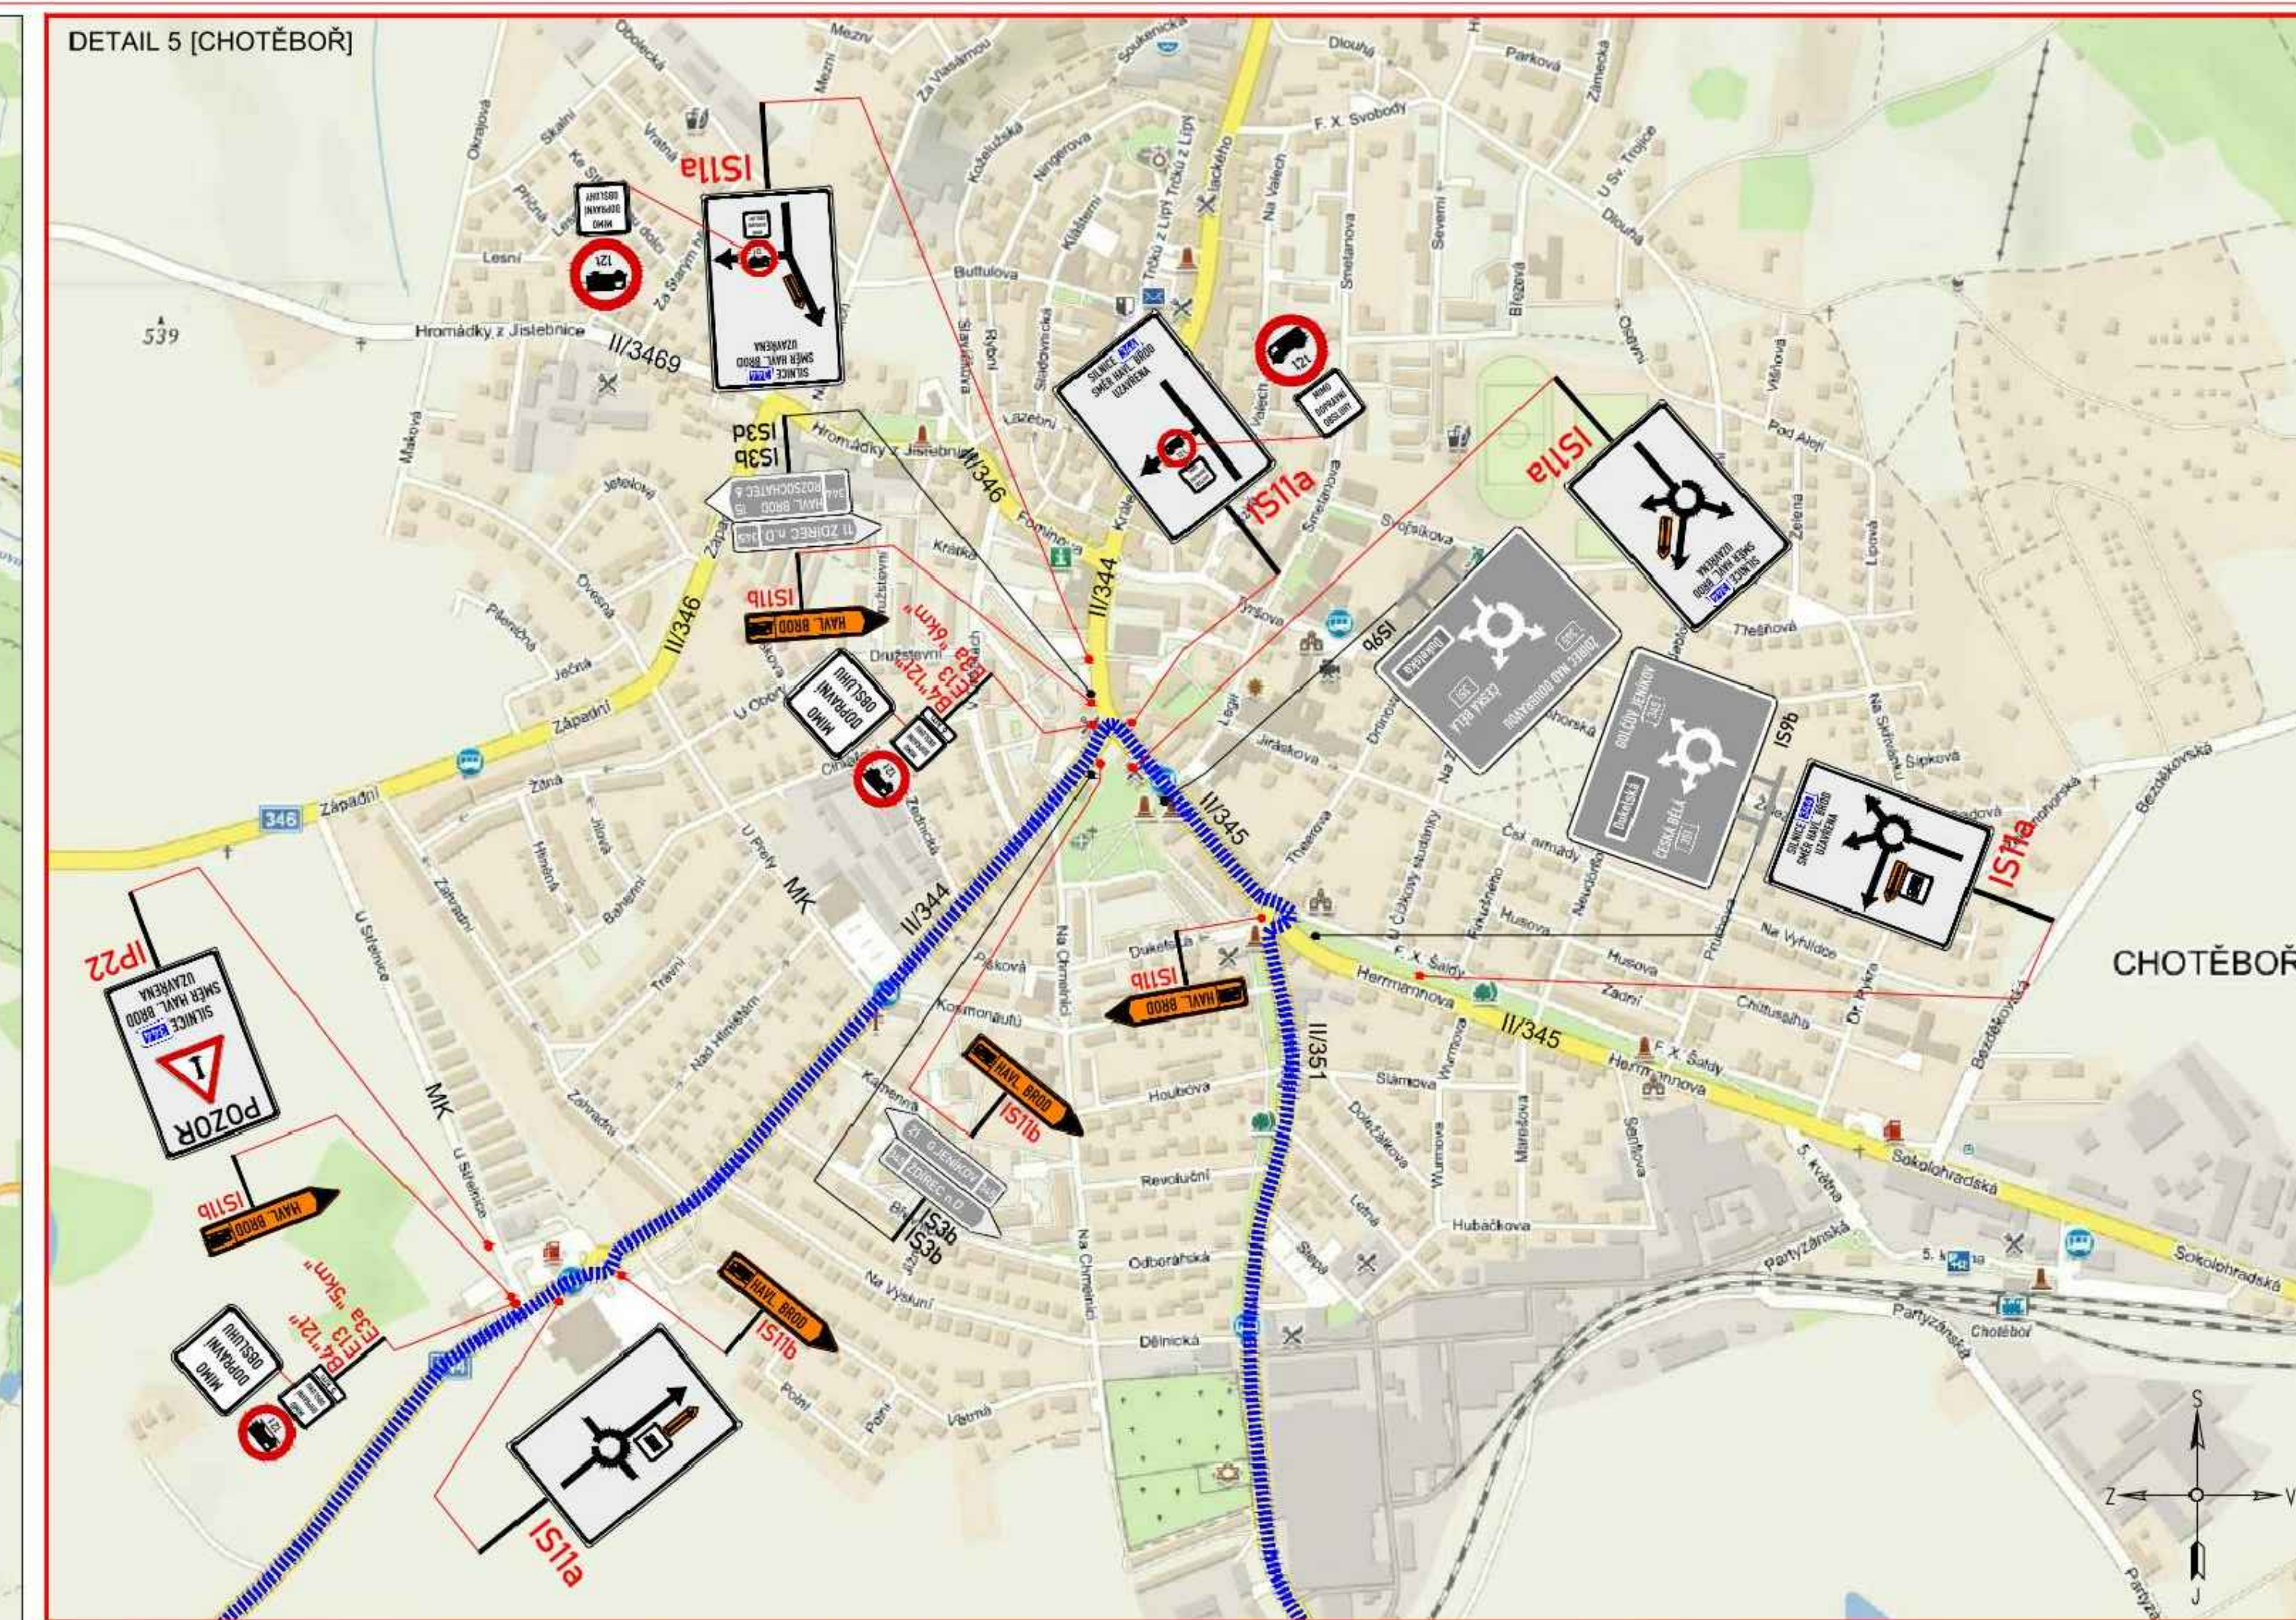
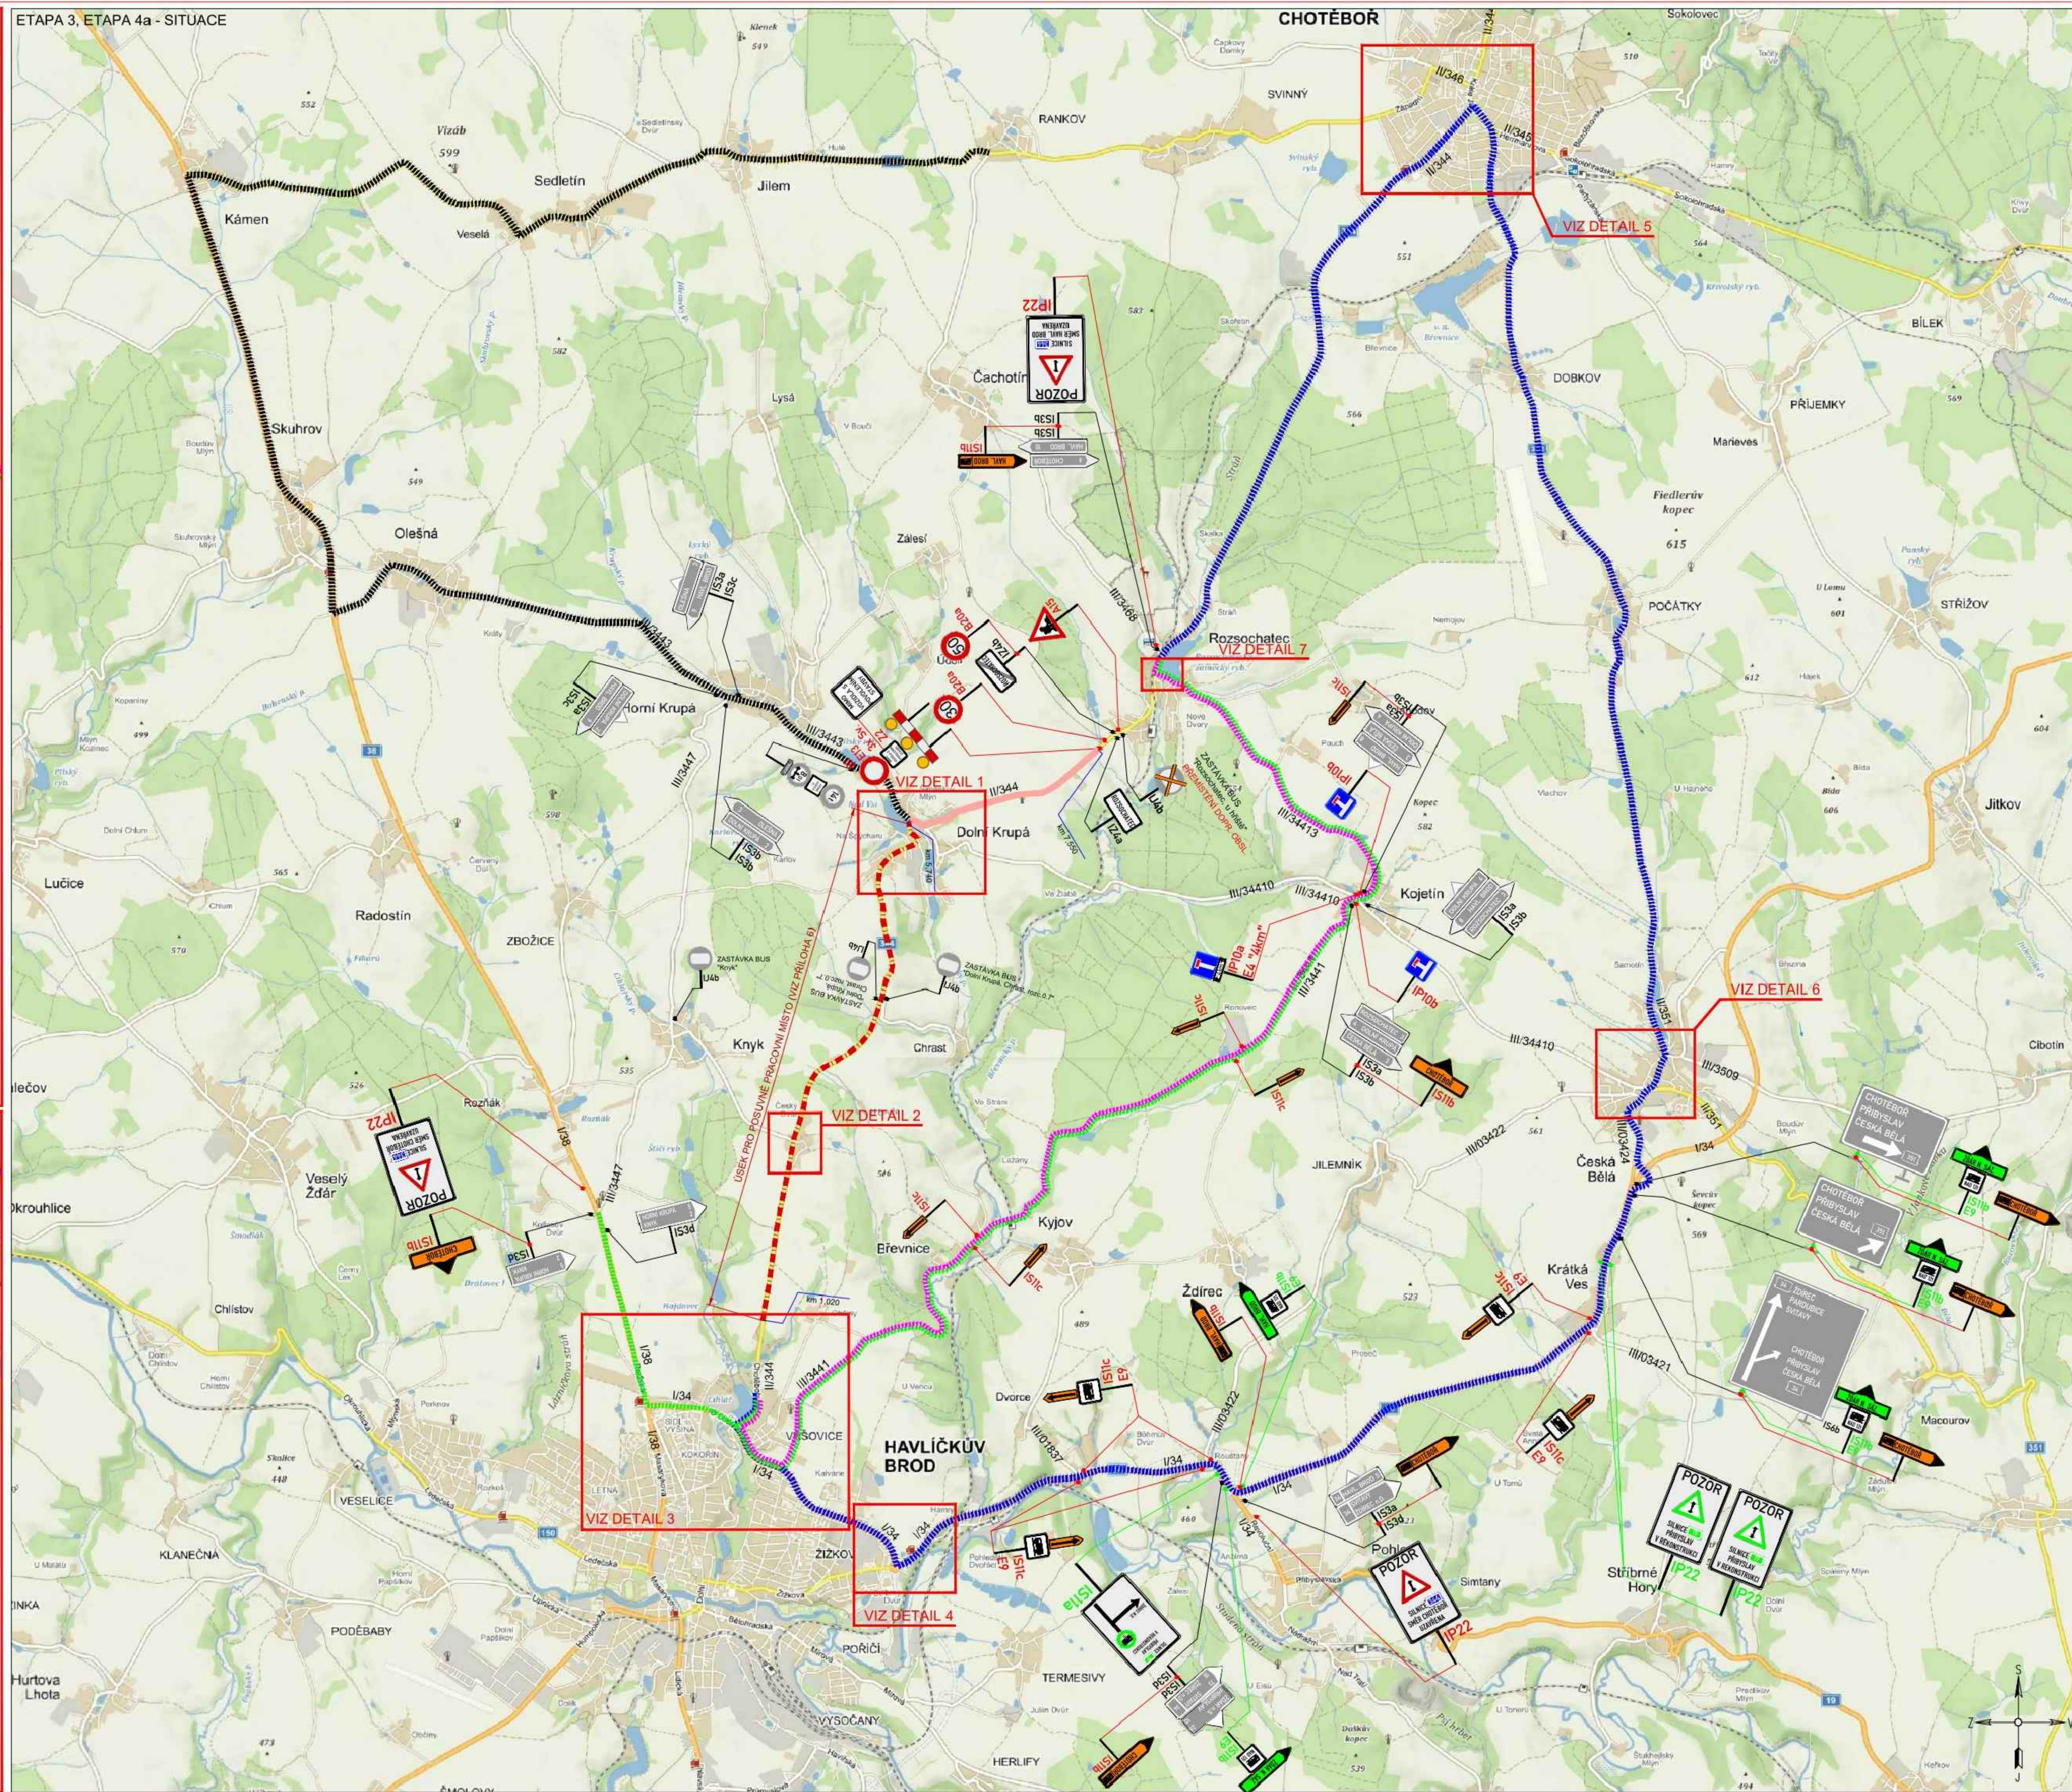
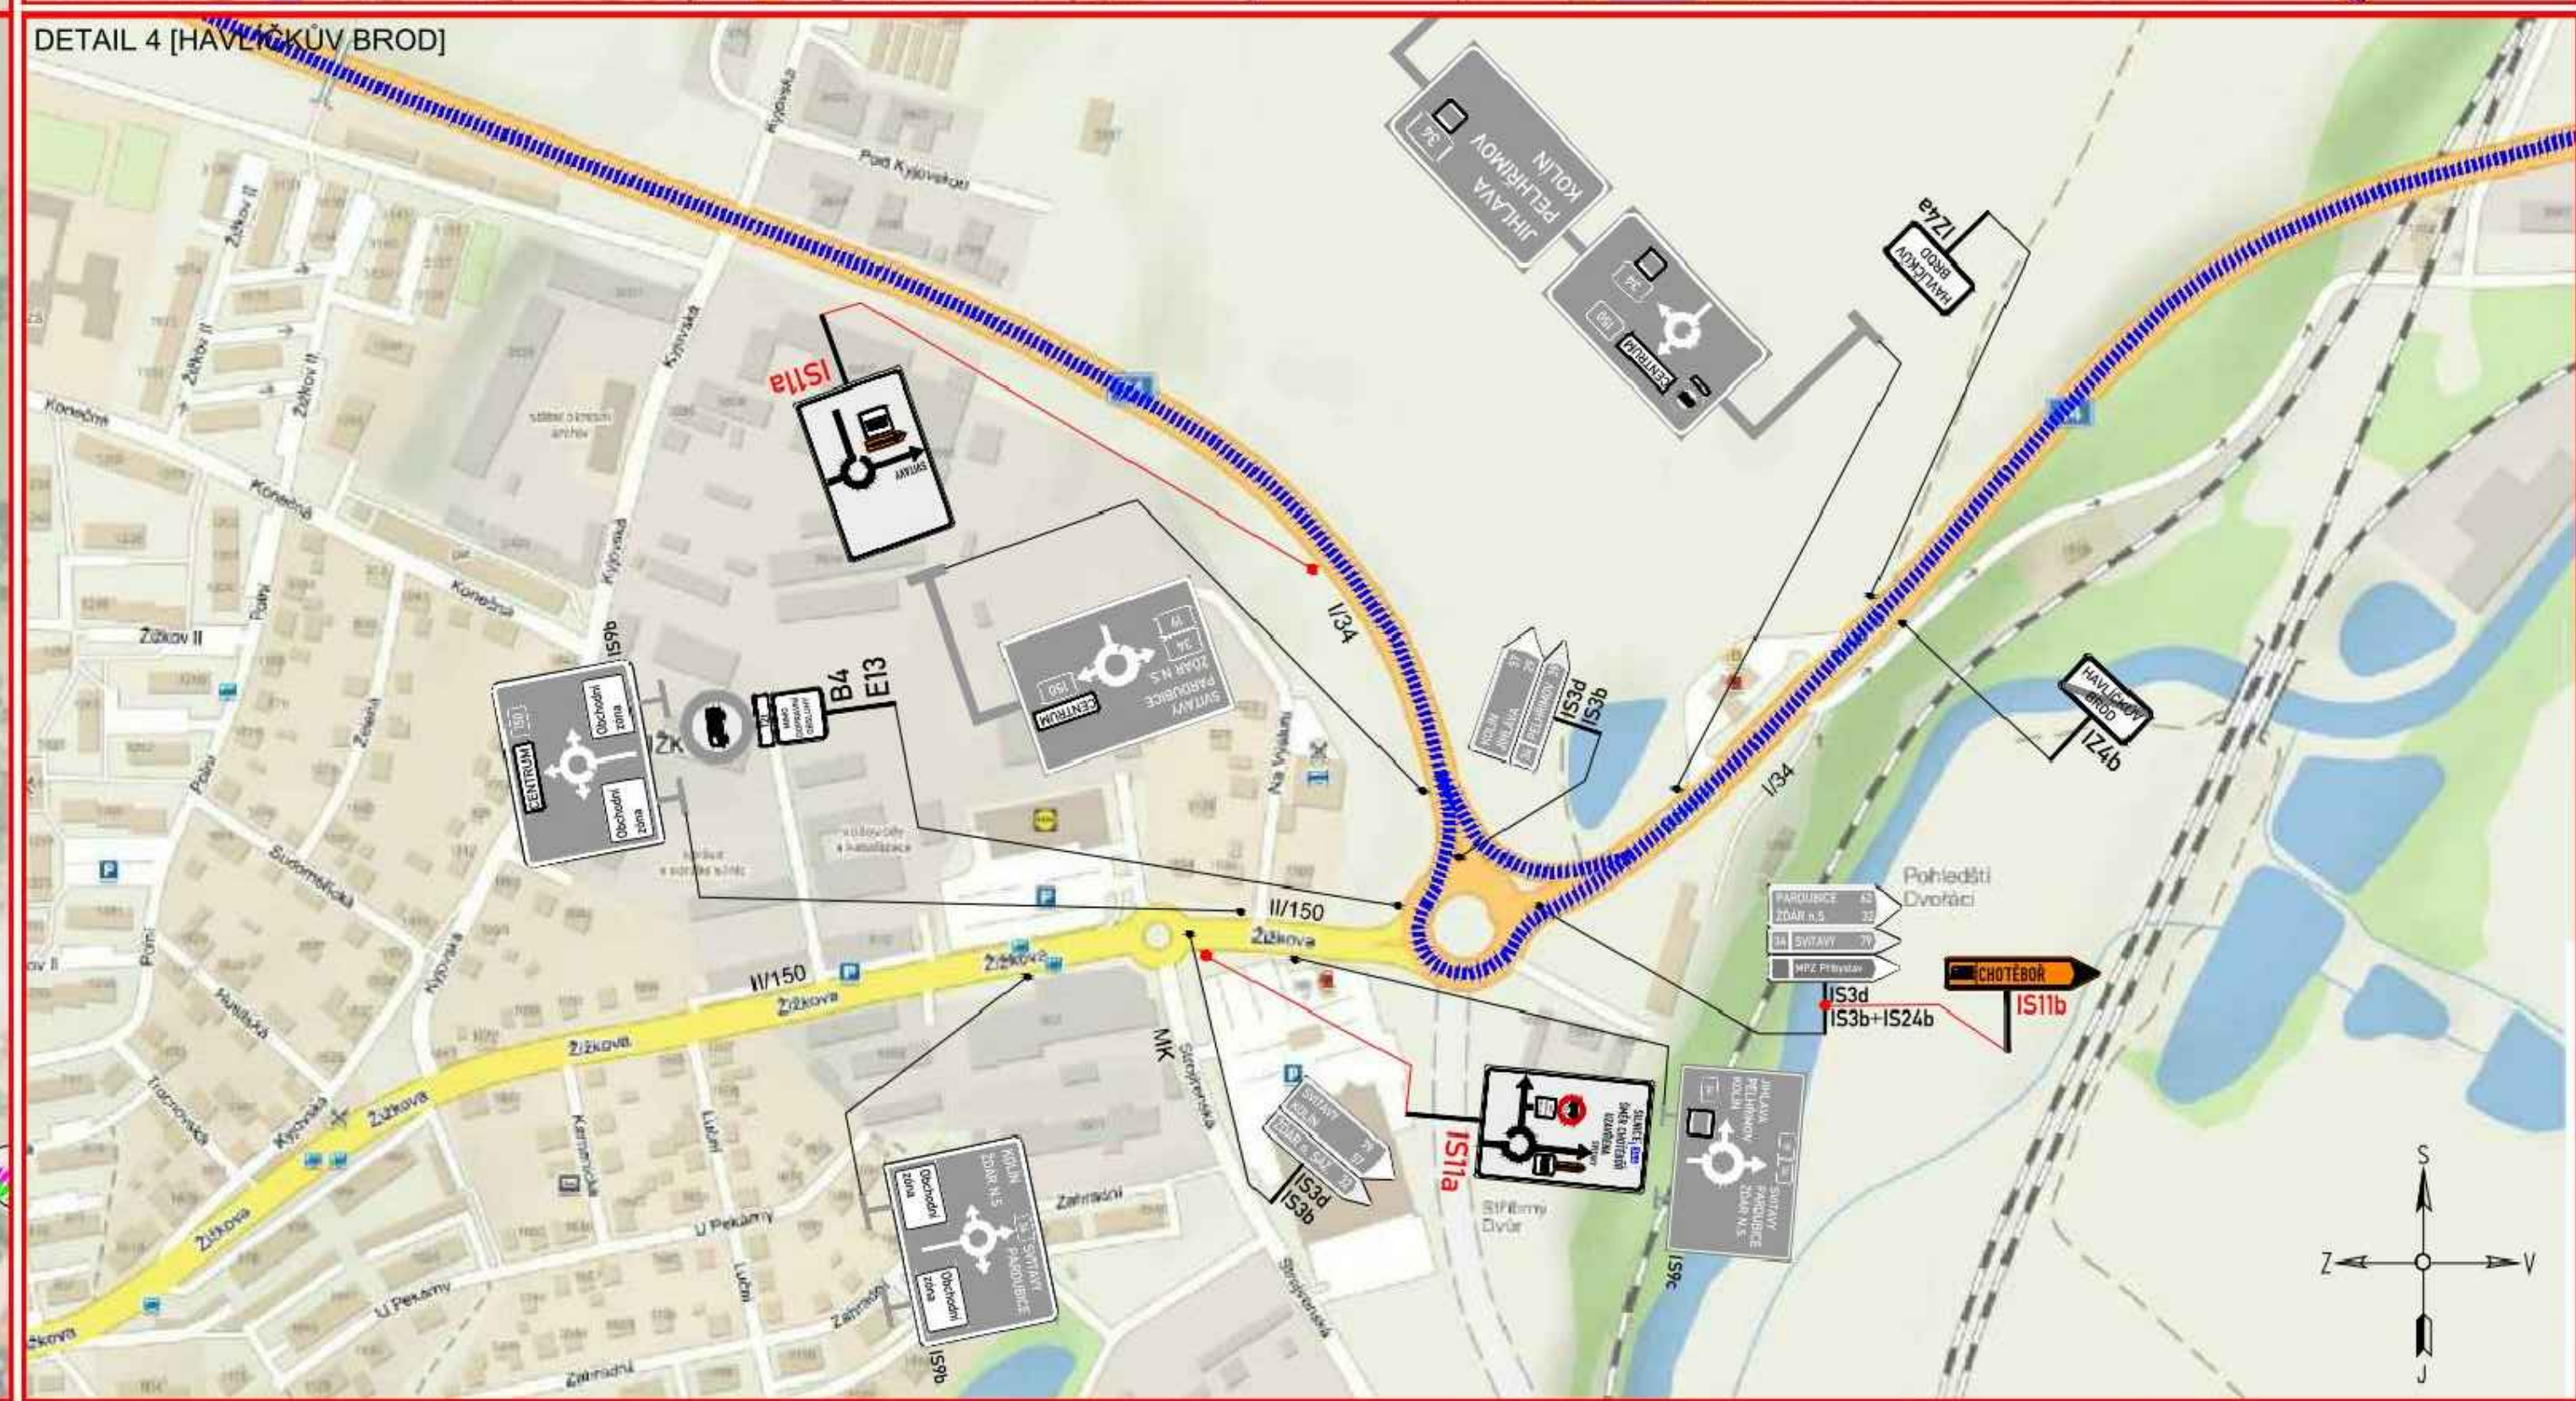
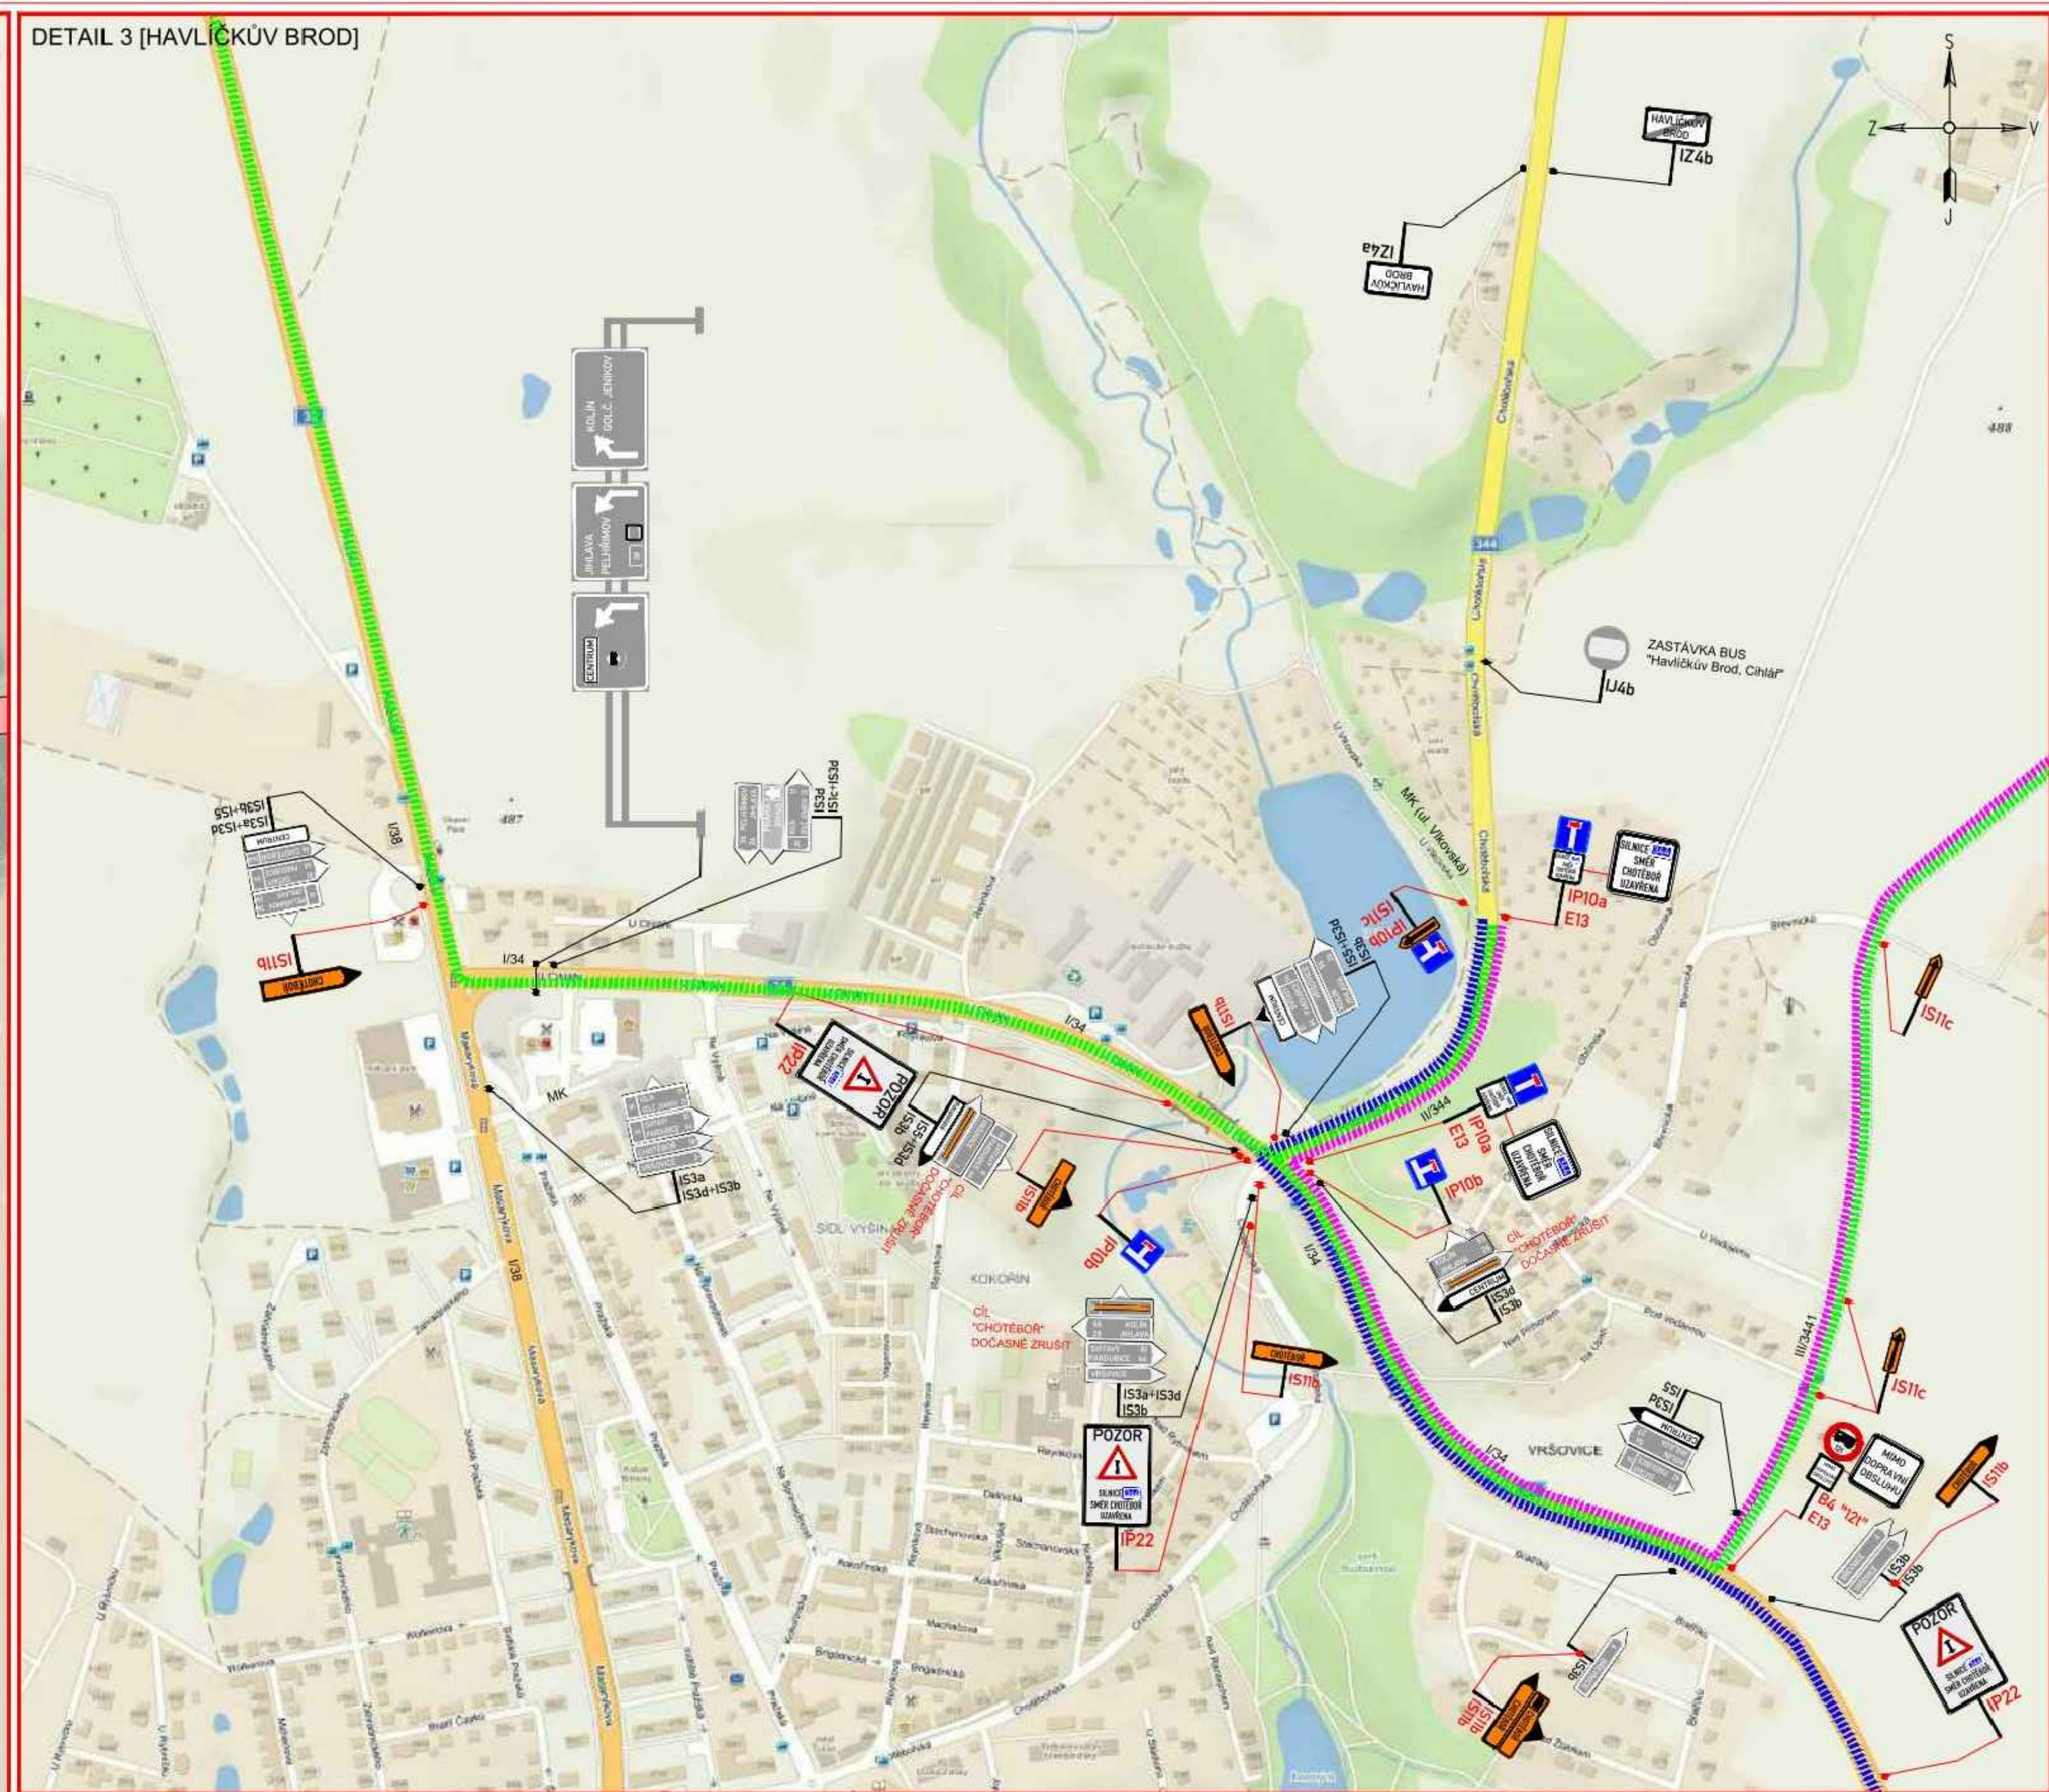
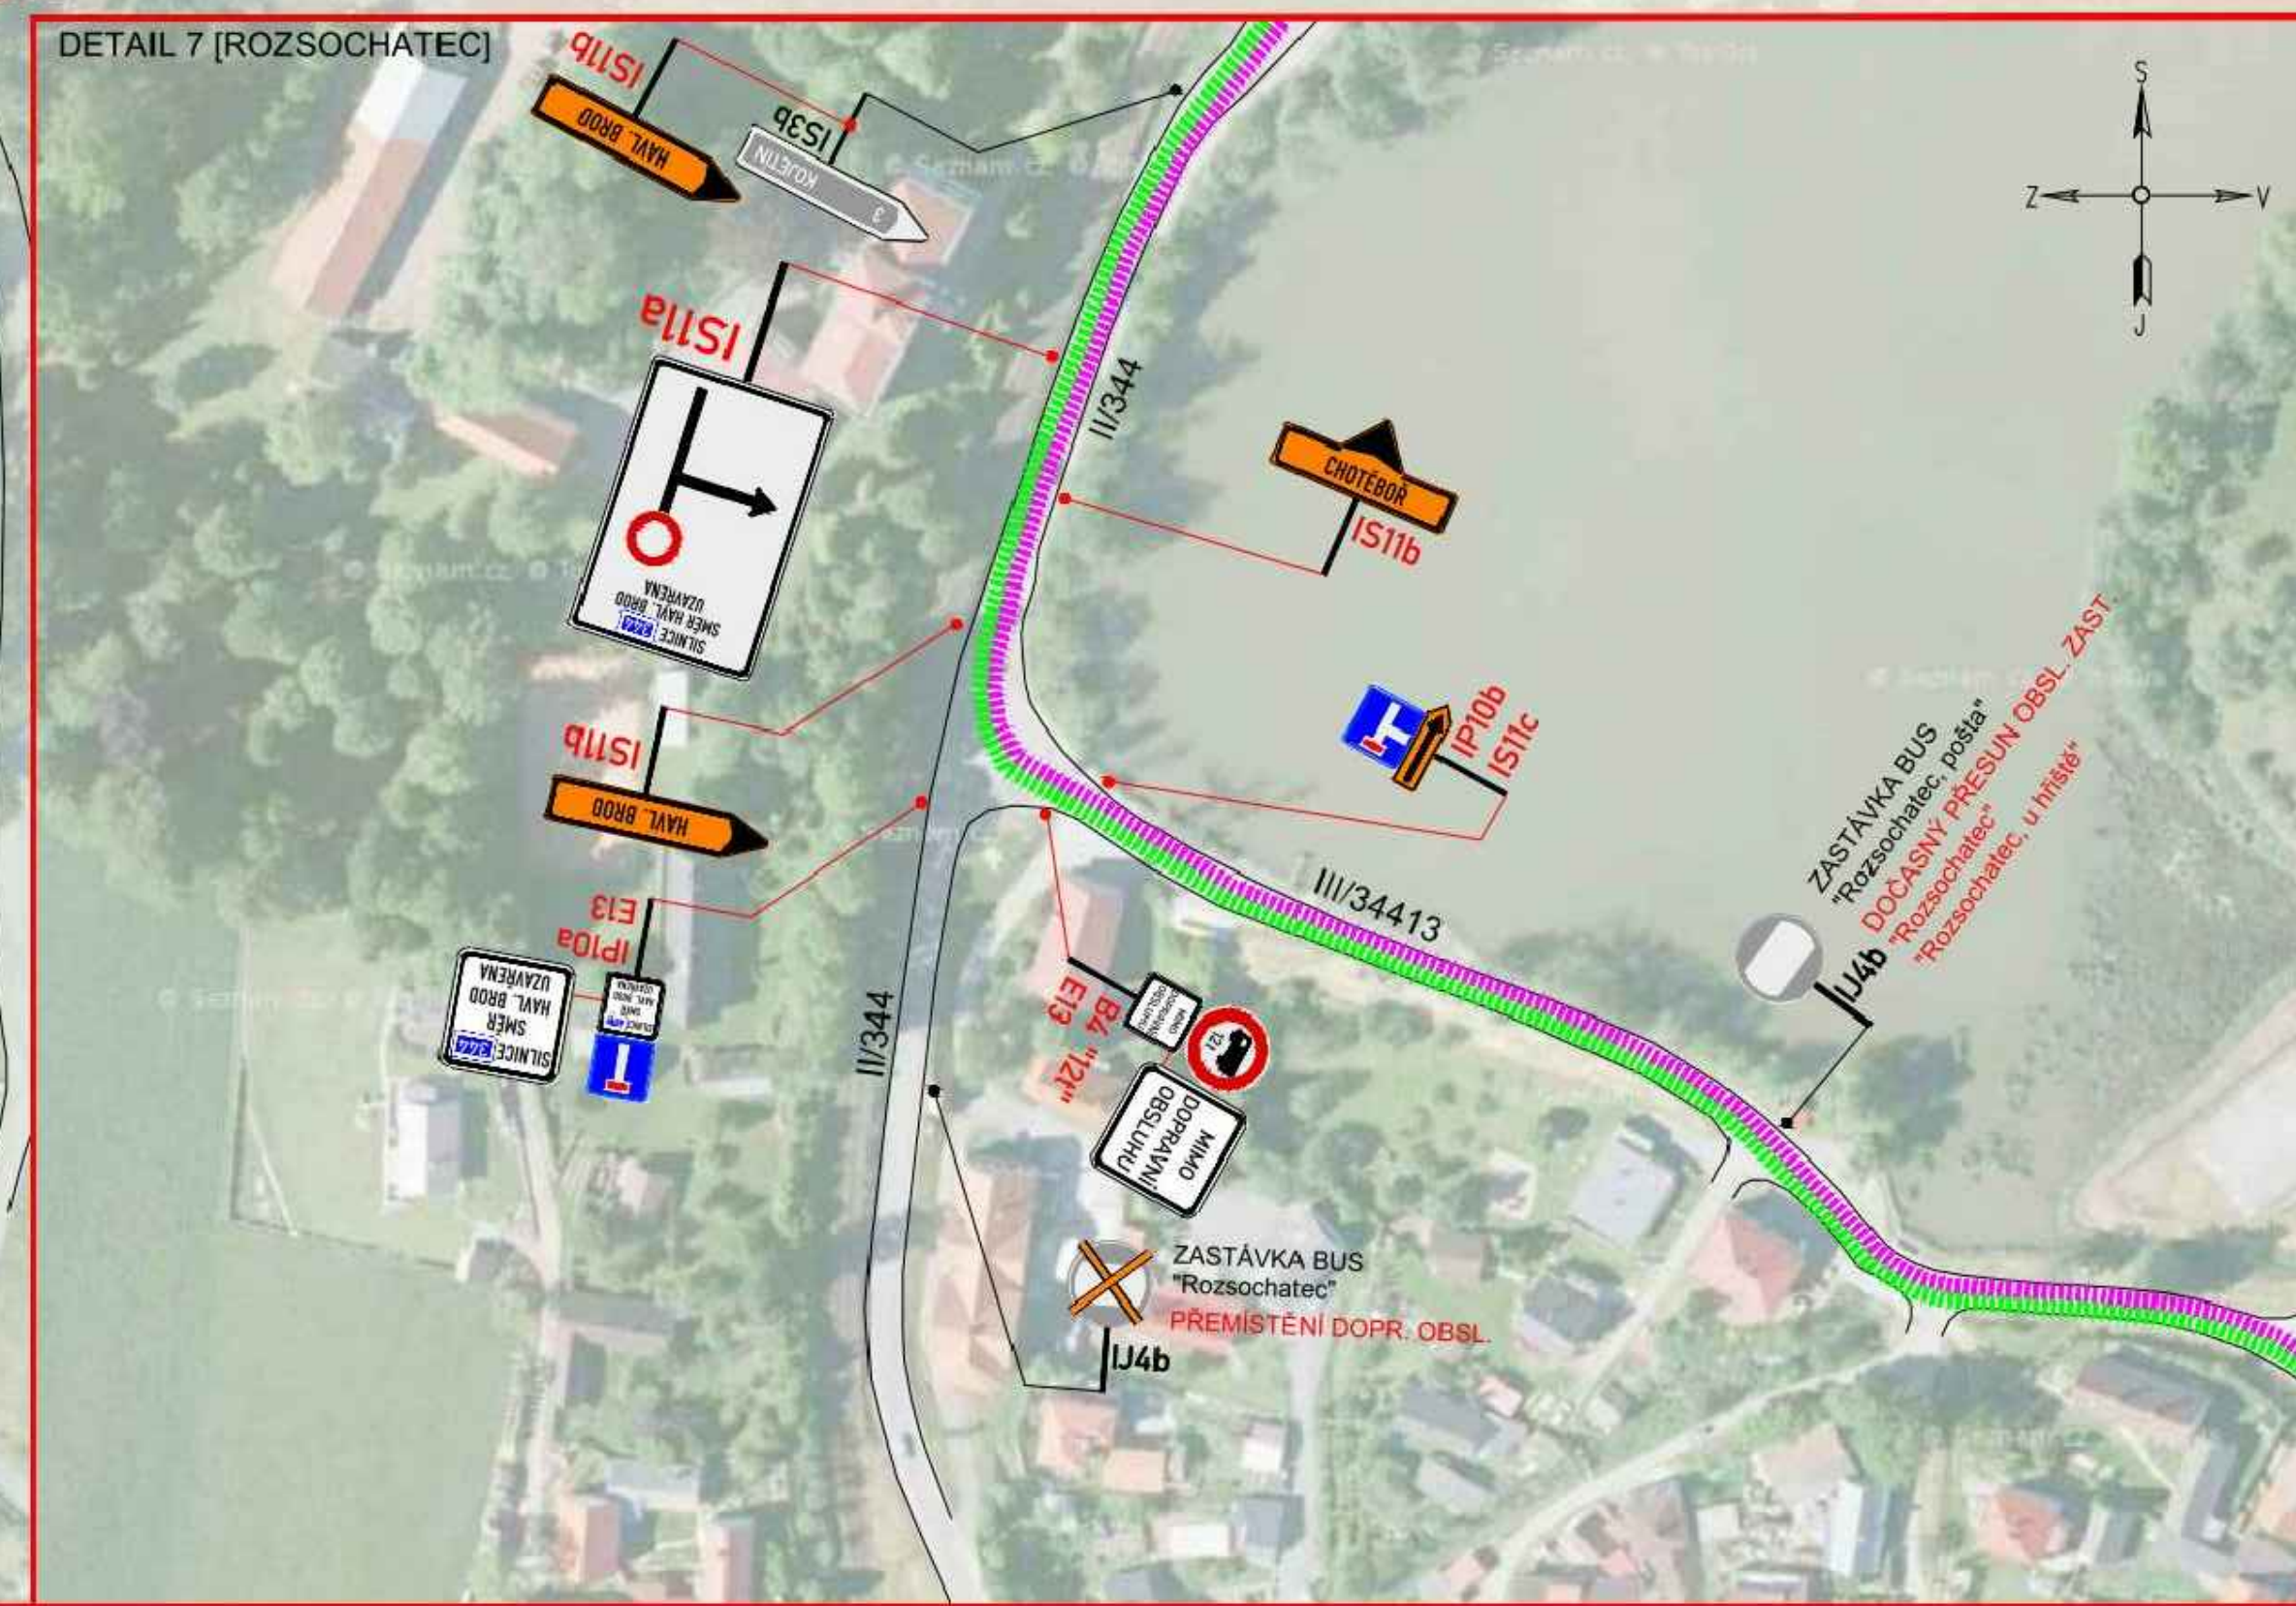


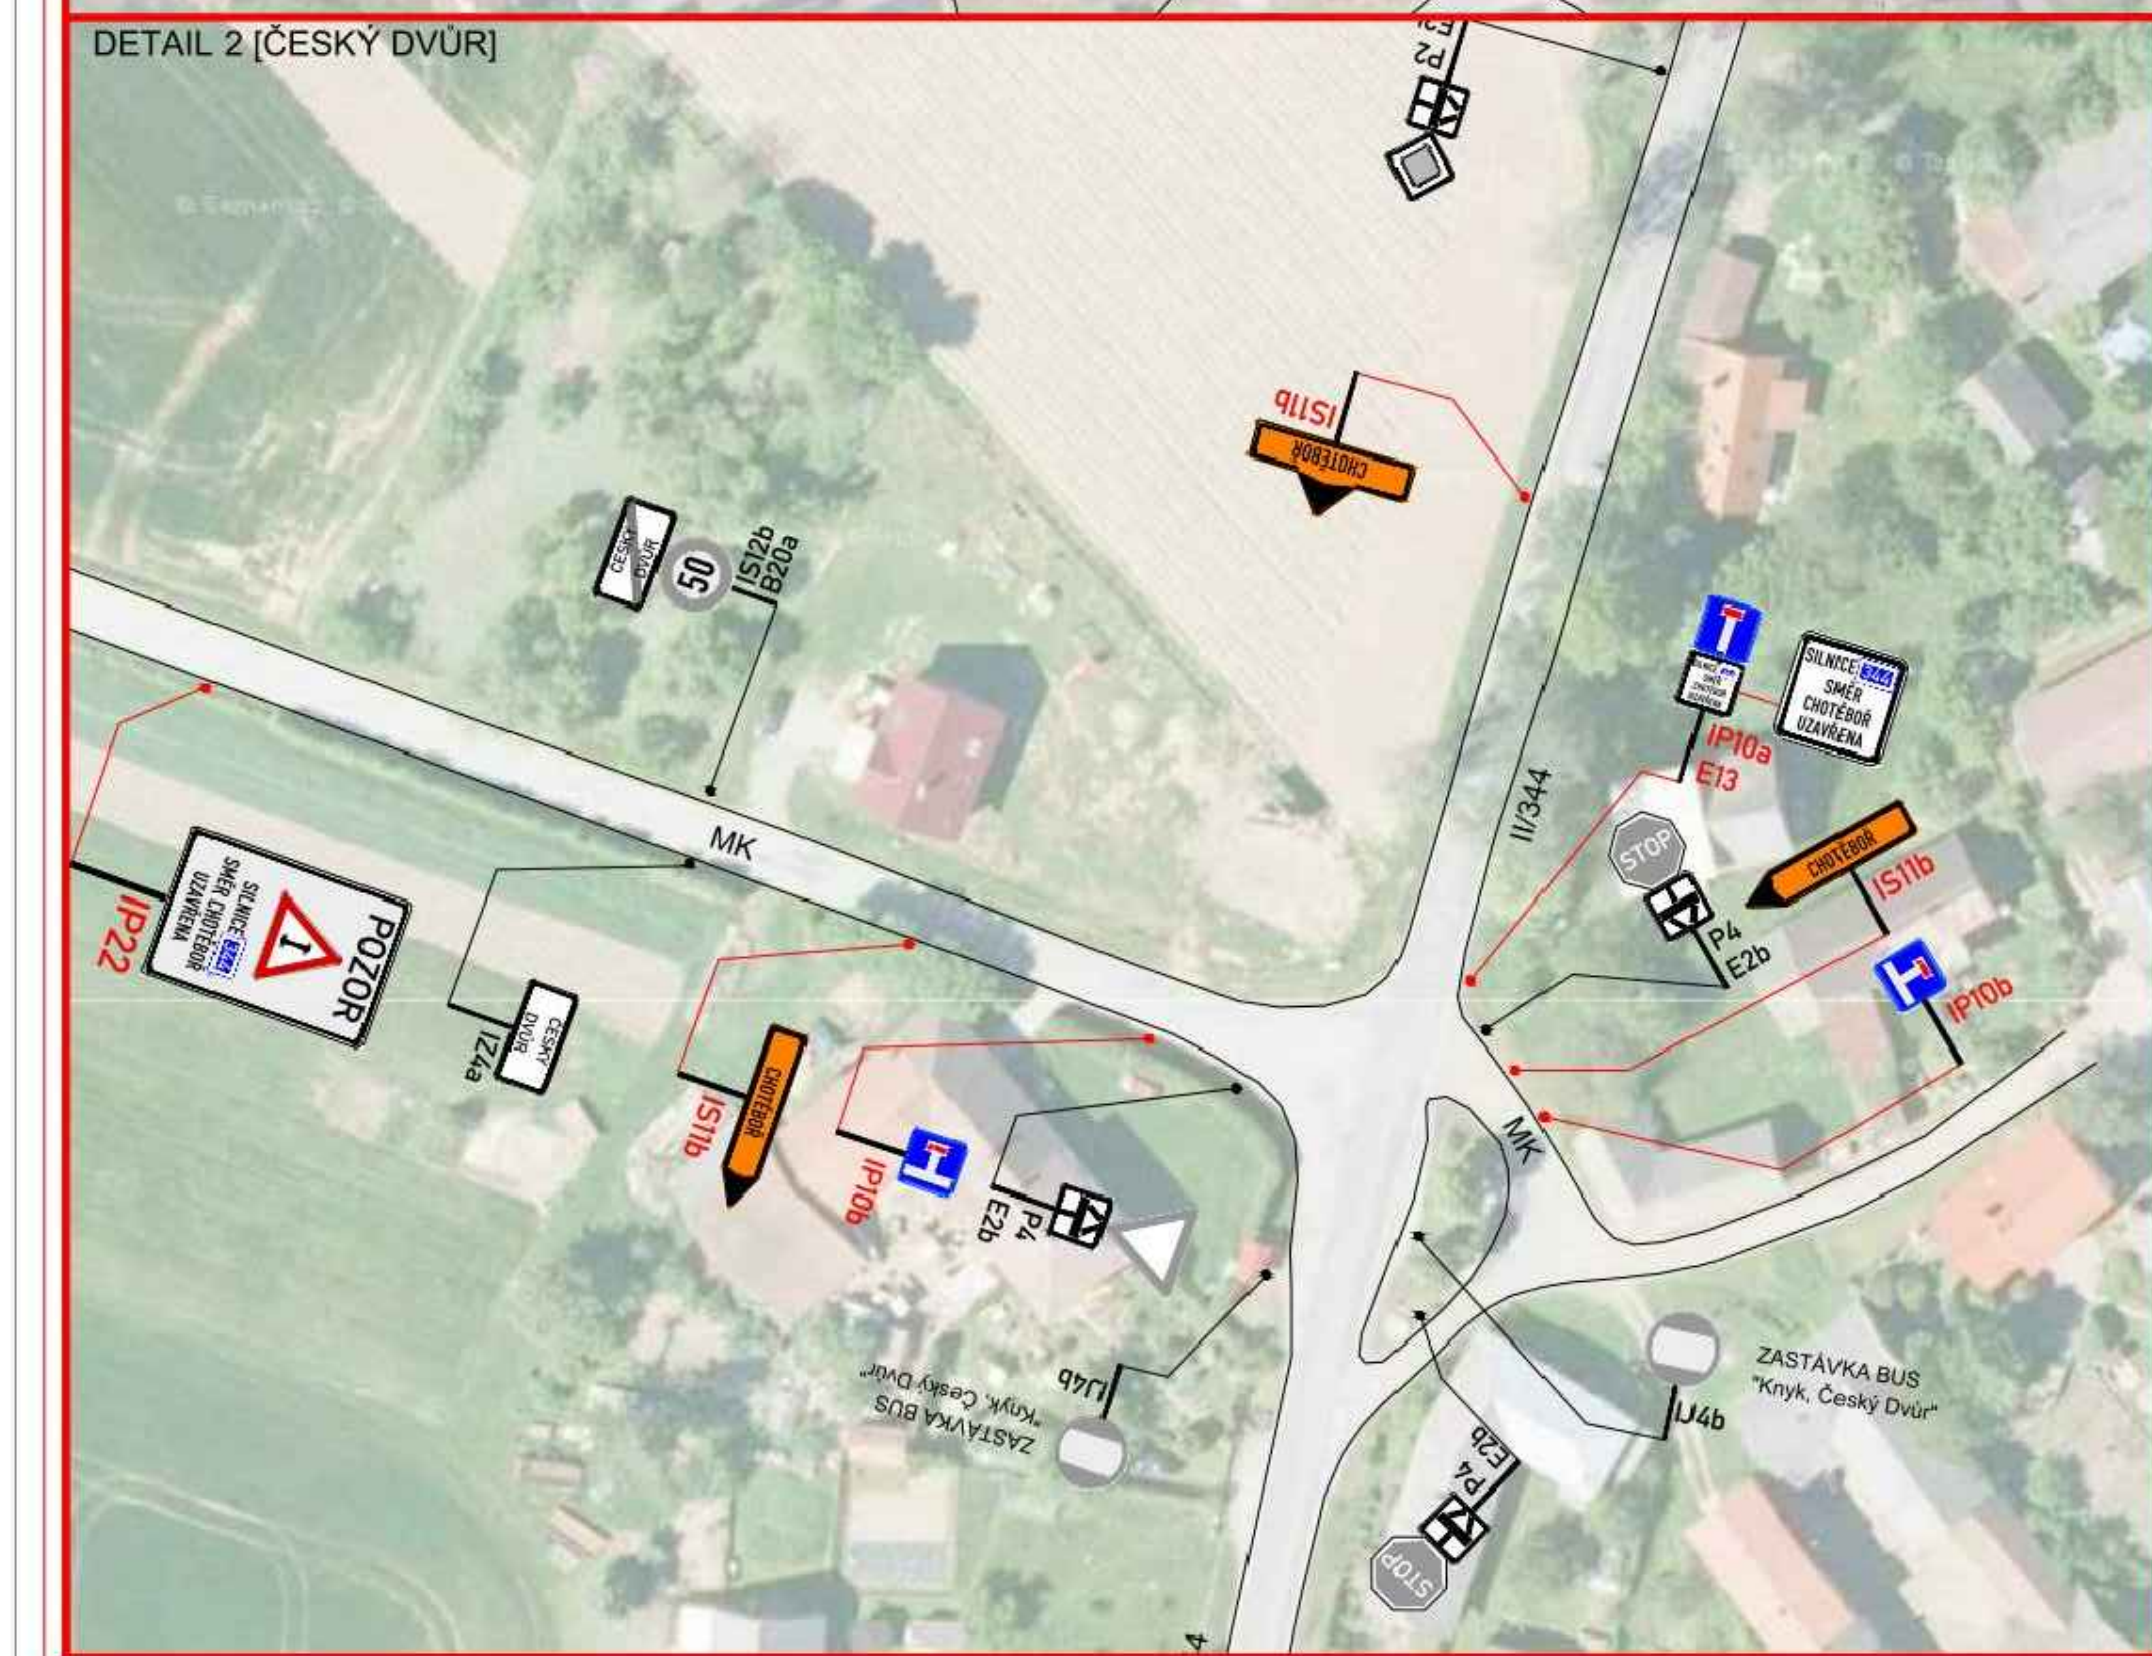

LEGENDA:

	PŘECHODNÉ DOPRAVNÍ ZNAČENÍ		PRACOVNÍ MÍSTO
	PŘECHODNÉ DOPRAVNÍ ZNAČENÍ V RÁMCI STAVBY		ÚSEK PRO POSUVNÉ MÍSTO
	"VÍŠ PŘÍBYSLAV" - ROKOV NAD SAZAVOU		OBJEZDNÁ TRASA (DO 3,5h)
	STÁVAJÍCÍ DOPRAVNÍ ZNAČENÍ		OBJEZDNÁ TRASA NAKLADNÍ VOZIDLA (NA 3,5h)
	STÁVAJÍCÍ DOPRAVNÍ ZNAČENÍ		NEJEDNÁČKA OBJ. TRASA (BUS)
	DOČASNÉ ZRUŠENÍ DLE POPISU		NEJEDNÁČKA OBJ. TRASA (BUS) (SMER CHOTĚBOŘ)
			NEJEDNÁČKA OBJ. TRASA (BUS) (SMER ČACHOTÍN)

Poznámka:
- Územní plánovací dopravní značení dle TP 144 (Značky pro označování pruhových míst na pozemních komunikacích)
- Značky dopravního značení v rozporu s předpisy nejsou provedeny (např. značení dopravního značení)
- Dopravní značení B22 umístění 1 a 2 před zastávkou autobusů

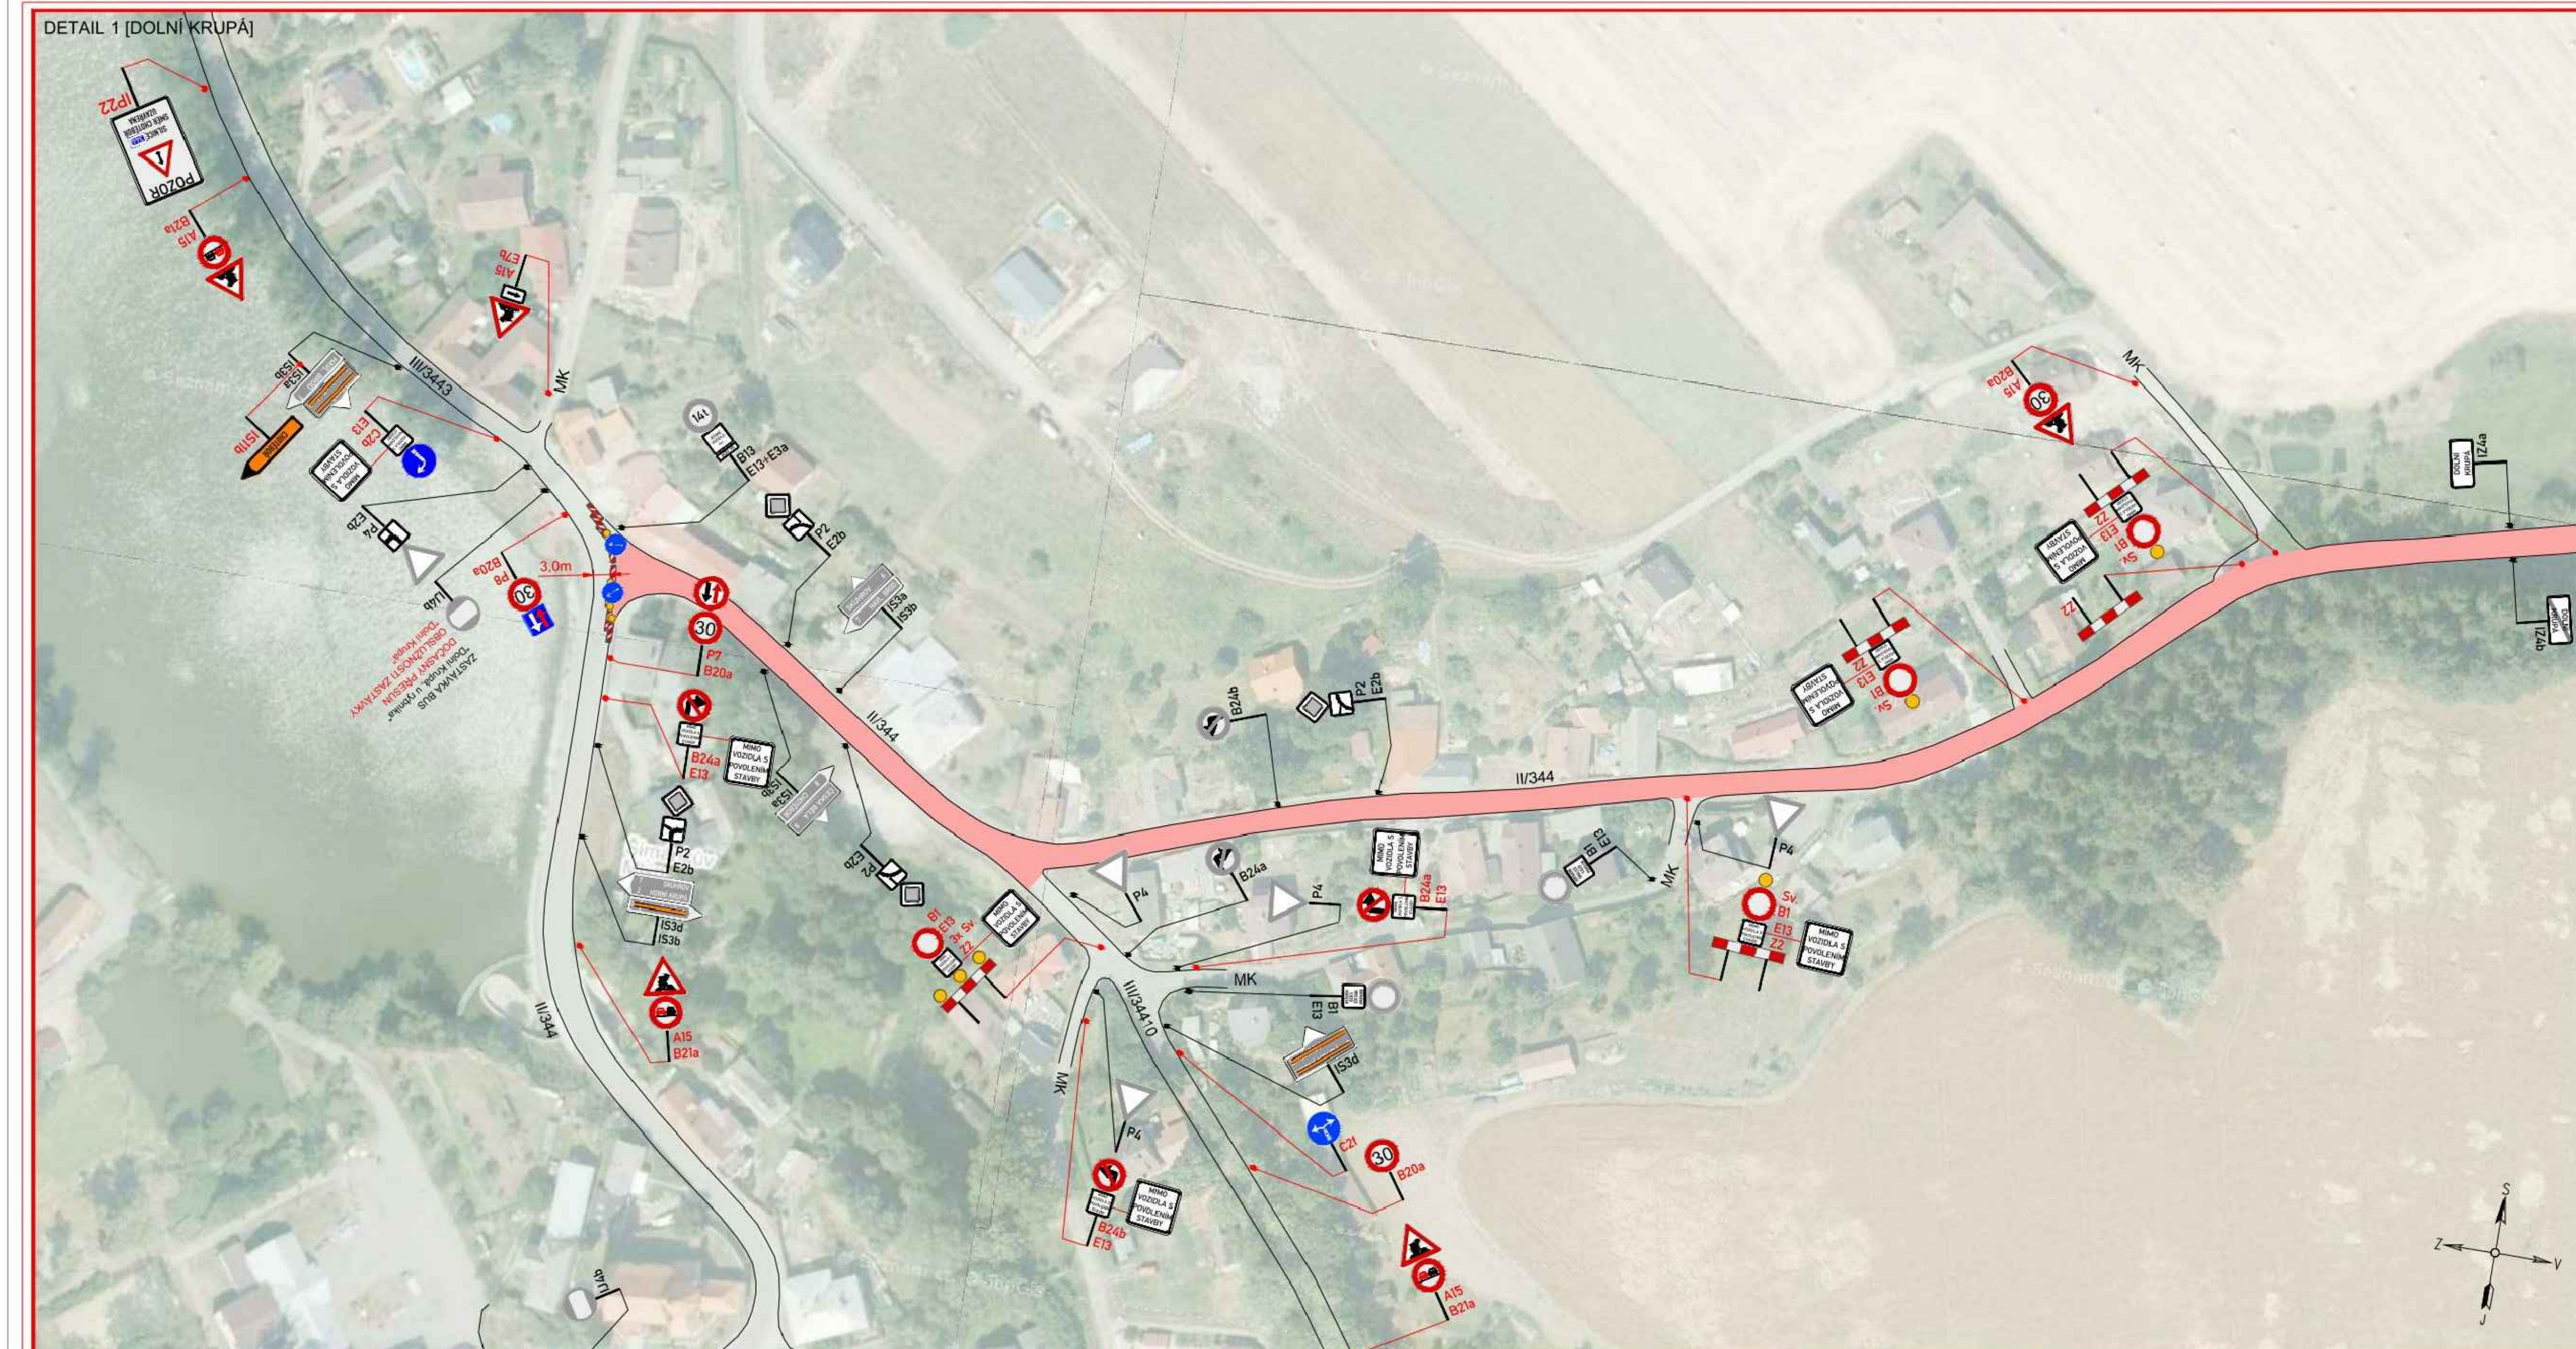

DOLNÍ ÚŘADNÍ STAVNÍ SPRÁVA:	ÚSTŘEDNÍ ŘÍZENÍ:
- Městský úřad Havlíčkův Brod - Období dopravy - Městský úřad Chotěboř - Období dopravy a přestupů - Policie České republiky - KRP kraje Vysočina - Dopravní inspektorát Havlíčkův Brod - Krajský úřad kraje Vysočina - Období dopravy a silničního hospodářství - Ředitelství silnic a dálnic ČR - Správa Jihlava	- Krajská správa a údržba silnic Vysočina - Provozní Havlíčkův Brod - Město Havlíčkův Brod - Město Chotěboř - Obec Kynč - Obec Horní Krupá - Obec Dolní Krupá - Obec Rozsochatice - Město Česká Bělá - Obec Kráská Ves - Obec Kojetín - Obec Břevnice

Krajská správa a údržba silnic Vysočina príspevková organizace Kosovská 1122/16, 586 01 Jihlava IČO: 00090450	Krajská správa a údržba silnic Vysočina príspevková organizace Kosovská 1122/16, 586 01 Jihlava IČO: 00090450
ZNKOM VYSOČINA	
Oslovení: HAVLÍČKŮV BROD	Číslo dok.: 67
Uzavřená silnice: I/344	Datum: 23.07.2018
Současný územní plán: KM 1,020 - KM 5,530 A KM 5,530 - 7,550	Forma: 584x2410
Práce: HBROD - DOLNÍ KRUPA - ROZSOCHATEC	Číslo přílohy:
Objekt: DOPRAVNÍ OPATŘENÍ BĚHEM VÝSTAVBY (ETAPA 3, ETAPA 4a)	3