



Výměna technologických domků PZS
v km 10,634 a PZS v km 10,977
na trati H.Brod - Pardubice - Rosice n/L

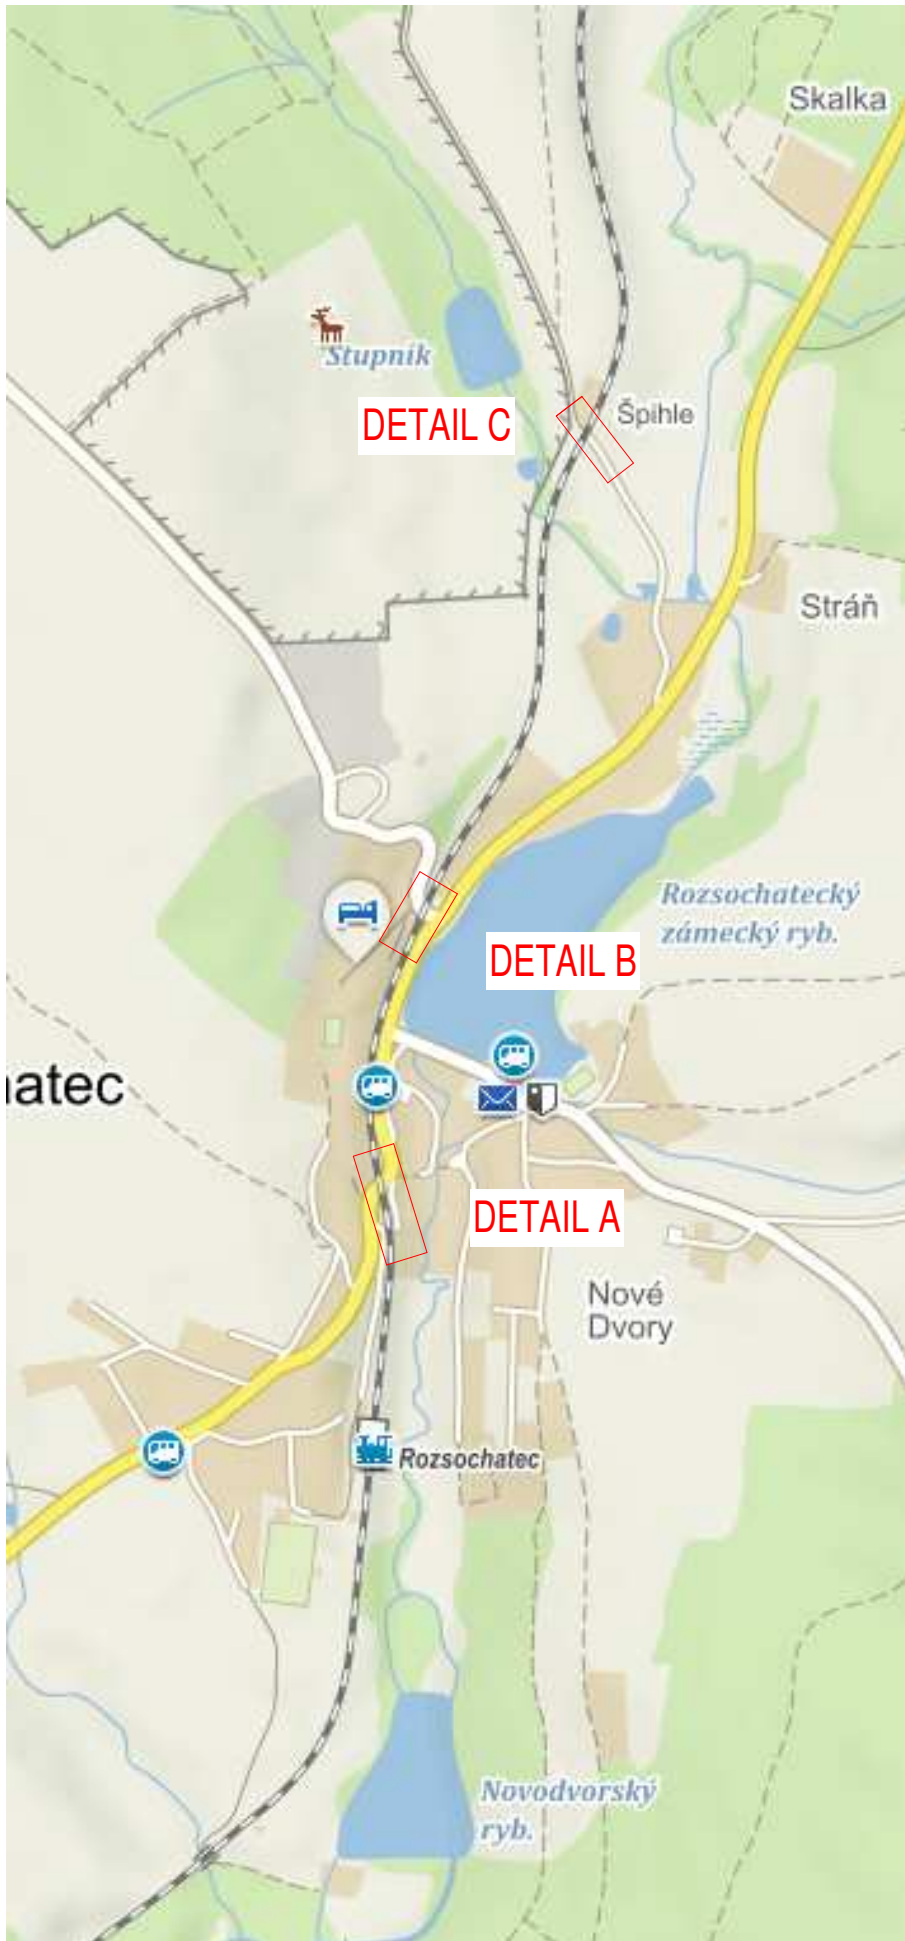

DETAIL A

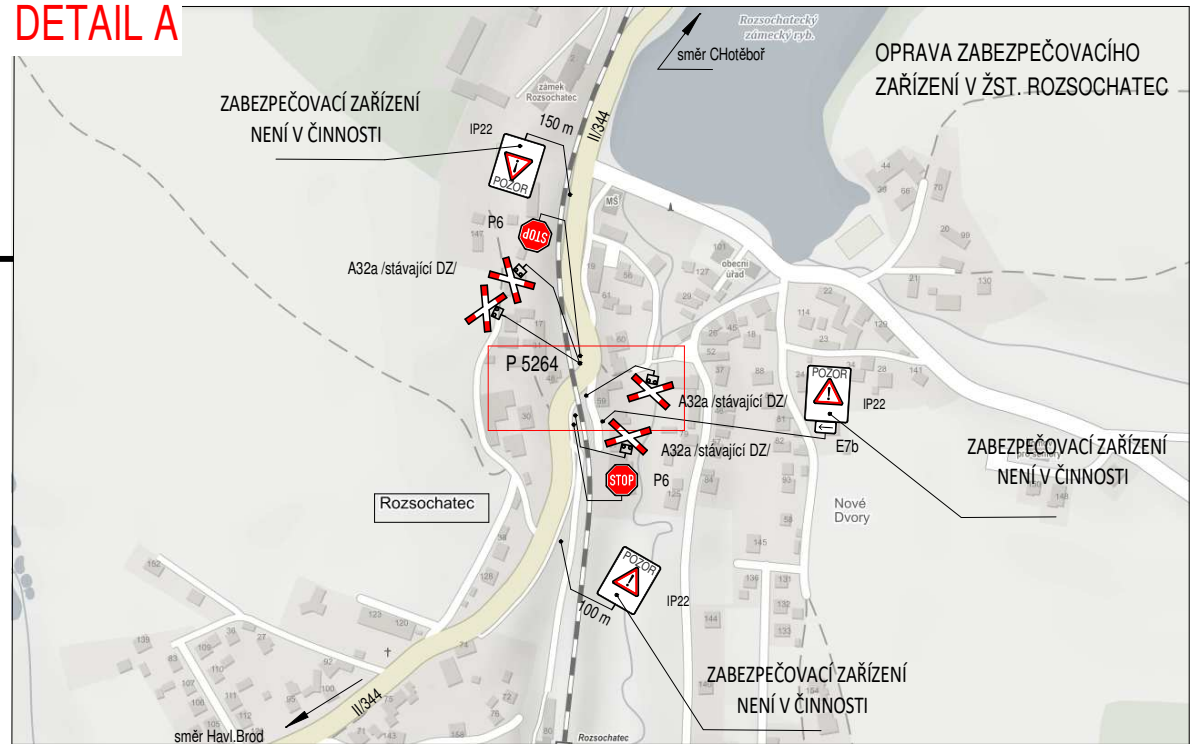

DETAIL B



DETAIL C

