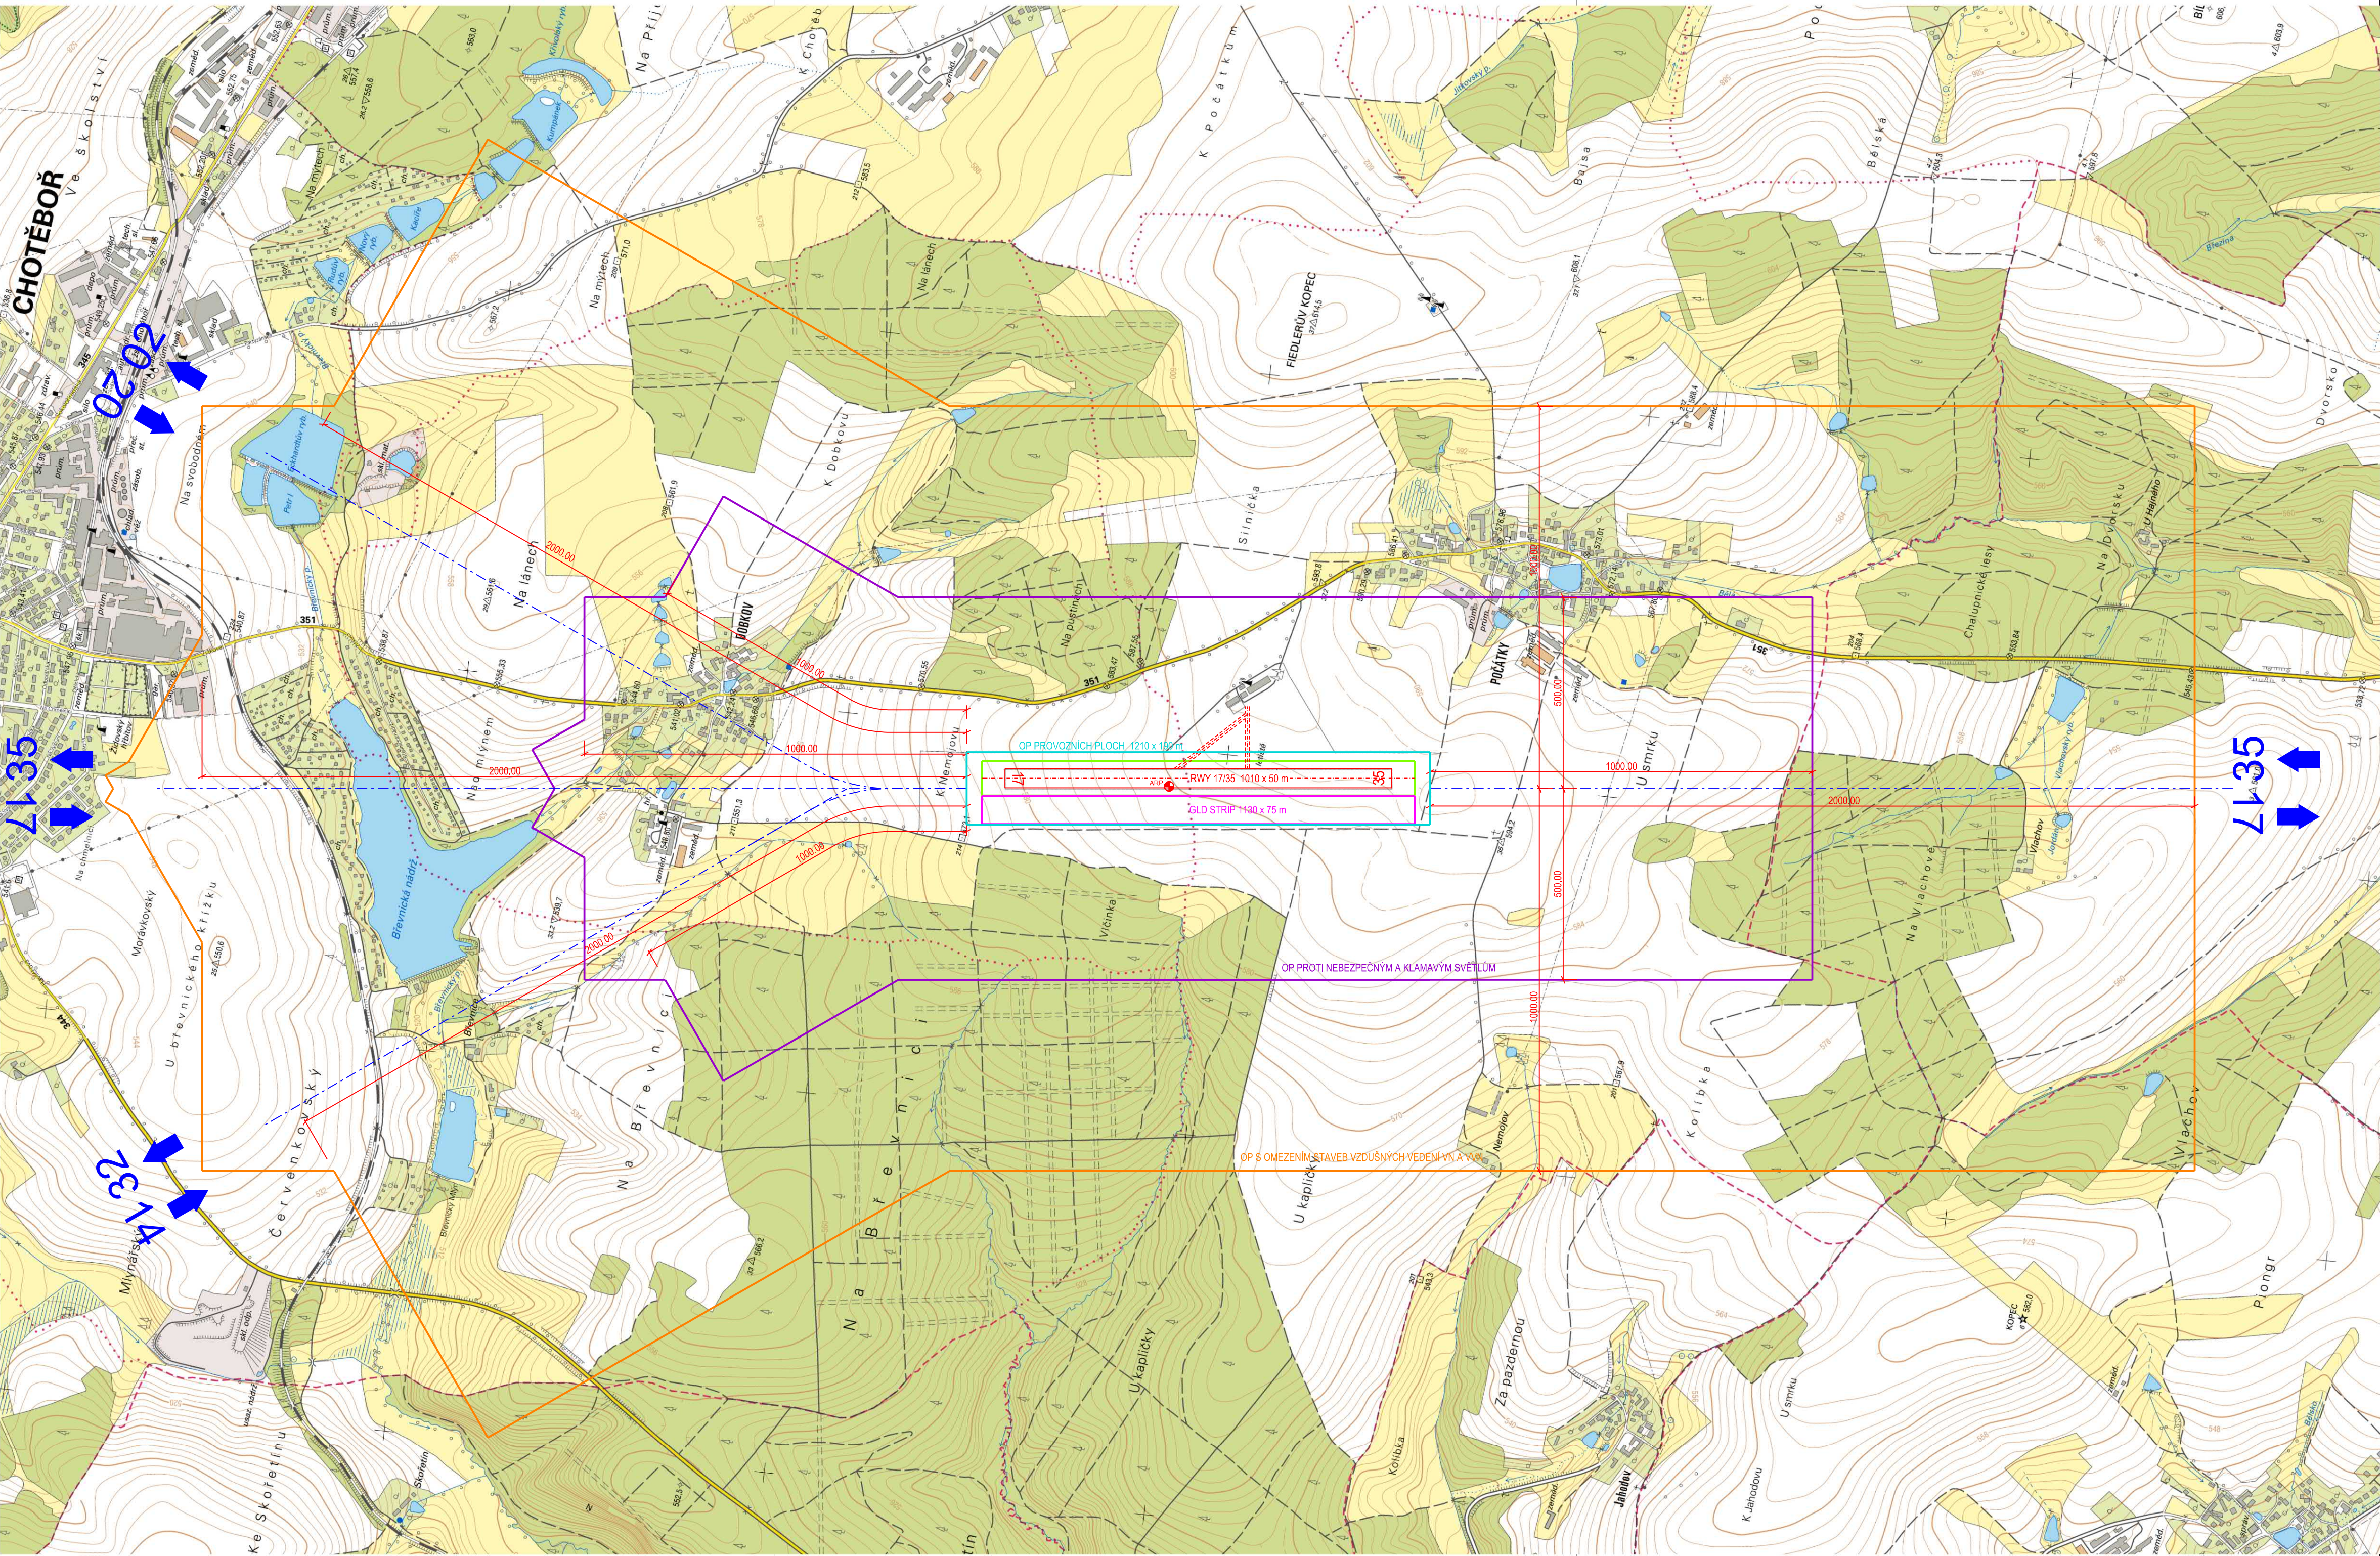


S-JTSK Bpv

ZMĚNY/REVIZE DATUM			
GENERÁL. PROJEKTANT:	INVESTOR:		
AGA - LETIŠTĚ PROJEKTOVÁ KANCELÁŘ ATELIER: HRABÁKOVA 2001/21, 148 00 PRAHA 11 tel.: +420 241 481 270 CERTIFIKÁT ISO 9001	Aeroklub Chotěboř z.s. Počátky 67 583 01 Chotěboř		
HIP: ING. M. DAVID	OBJEDNATEL: Aeroklub Chotěboř z.s.		

PROJEKTANT: ING. M. DAVID	VYPRACOVAL: P. VILIM	KONTROLOVAL: ING. P. ČIVÍS	ZPRACOVATEL: AGA - LETIŠTĚ PROJEKTOVÁ KANCELÁŘ	
STAVBA: LETIŠTĚ CHOTĚBOŘ OCHRANNÁ PÁSMÁ			ZAKÁZK. ČÍSLO: 2332/900	FORMÁTY: 8 A4
DOKUMENTACE PRO ZŘÍZENÍ OCHRANNÝCH PÁSEM			DATUM: 10.2018	PARÉ: OP
NÁZEV PŘÍLOHY: OP PROTI NEBEZPEČNÝM A KLAMAVÝM SVĚTLŮM OP S OMEZENÍM STAVEB VZDUŠNÝCH VEDENÍ VN A VVN			MĚŘÍTKO: 1 : 10 000	PŘÍL. Č.: 5
DOKUMENTACE LZE UŽÍVAT POUZE VE SMYSLU PŘÍSLUŠNÉ SMLOUVY O DÍLO, VYKRES, JEJEDNÁST, MŮŽE BÝT KOPÍROVÁN NEBO JINÝM ZPŮSOBEM ROZŠŘOVÁN POUZE PO PŘEDCHOZÍM SOUHLASÍ AGA-LETIŠTĚ s.r.o.				