



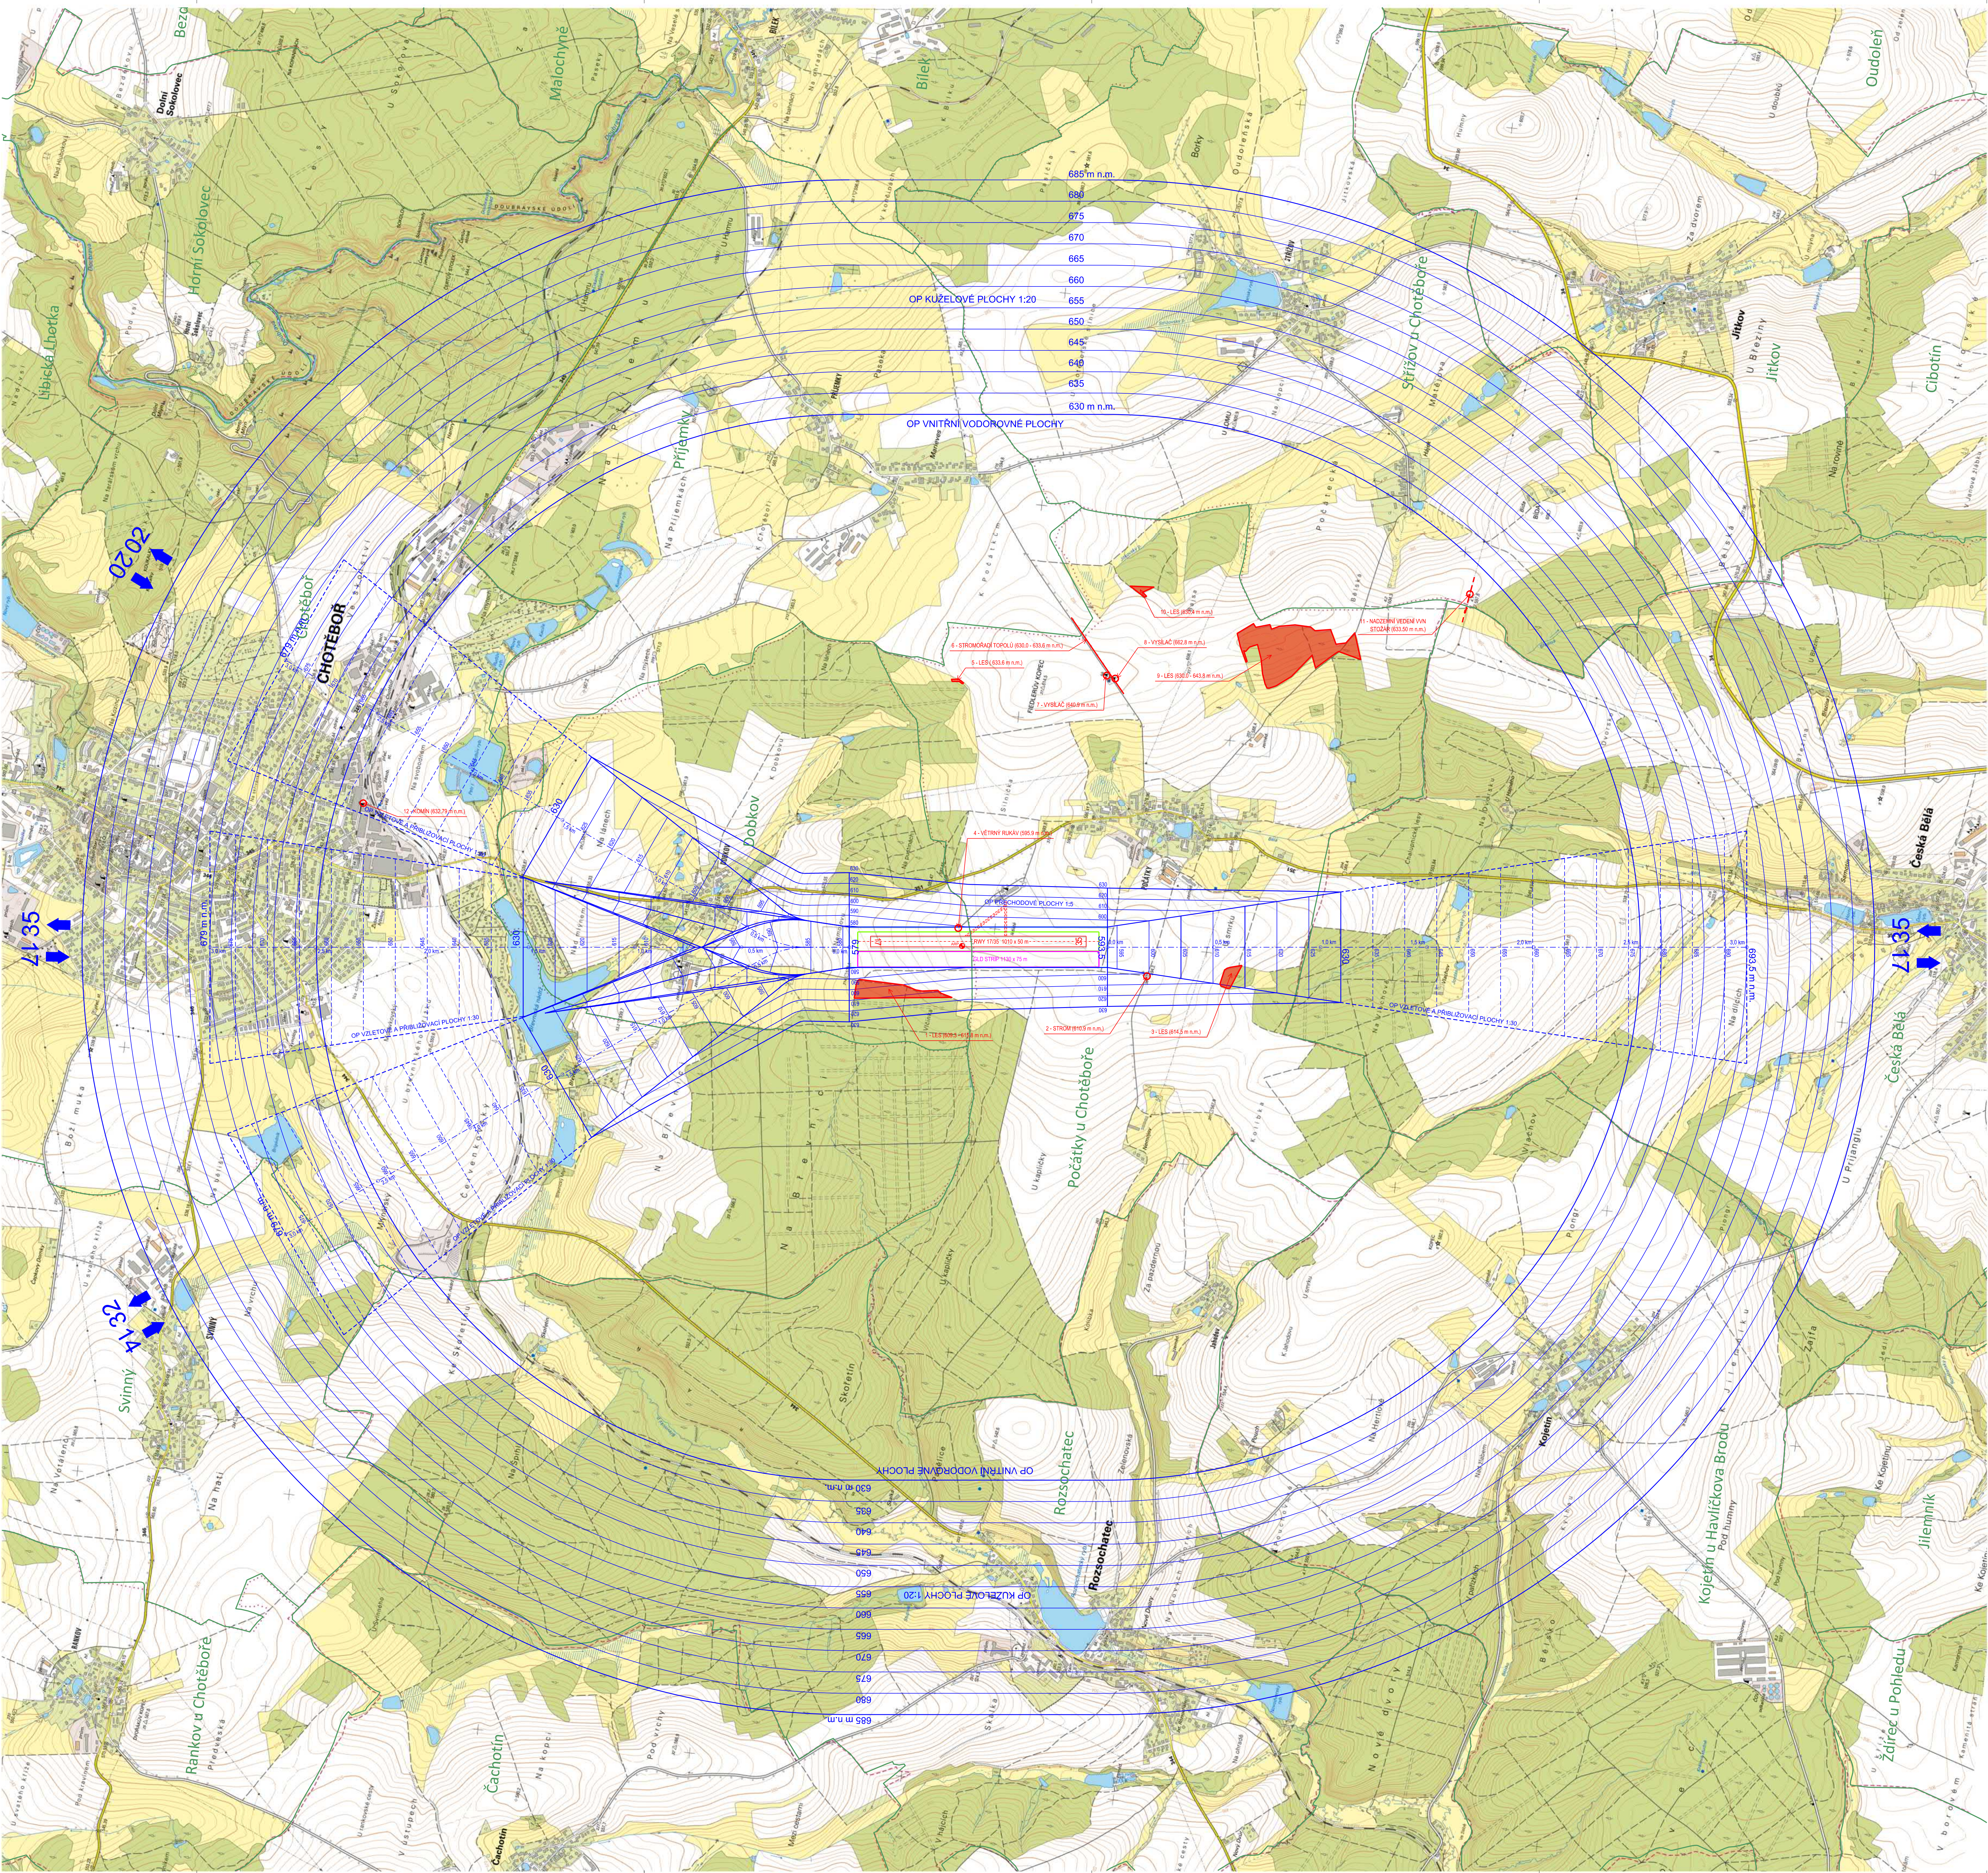

LEGENDA

- PŘEKÁŽKA
- VÝŠŤAŽNÝ BOD (ARP)
- DOKOV
- HRANICE KATASTRÁLNÍCH ÚZEMÍ

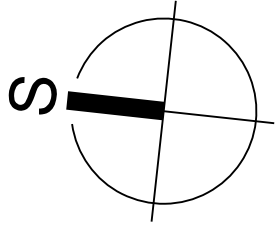

S-JTSK		BpV	
ZMĚNY/REVIZE			
DATUM			
GENÉRAL PROJEKTANT:		INVESTOR:	
ACA - LETISTE PROJEKTOVÁ KANCELÁŘ ATELIER: HRABÁKOVÁ 2001/21, 149 00 PRAHA 1 tel.: +420 241 481 270 IČO: 46357653 CERTIFIKÁT ISO 9001 DIC: CZ46357653		Aeroklub Chotěboř z.s. Počátky 67 583 01 Chotěboř	
HIP: ING. M. DAVID		OBJEDNATEL: Aeroklub Chotěboř z.s.	

PROJEKTANT: ING. M. DAVID	VYPRACOVAL: P. VILM	KONTROLOVAL: ING. P. ČIVIS	ZPRACOVATEL: ACA - LETISTE
STAVBA: LETIŠTĚ CHOTĚBOŘ OCHRANNÁ PÁSMO	ZAKÁZK. ČÍSLO: 2332/900	FORMÁT: 18 A4	
DOKUMENTACE PRO ZŘÍZENÍ OCHRANNÝCH PÁSEM	DATUM: 10.2018	PARE:	
NÁZEV PŘÍLOHY: OP S VÝŠKOVÝM OMEZENÍM STAVEB	STUPEŇ: OP	MĚRÍTKO: 1 : 10 000	
	ČÁST:	PŘÍL. Č.:	4

DOKUMENTACE LÉZ. LOMŮ PŘÍLOHY K. SPISU PŘÍLOHY. MĚRÍTKO: 1 : 10 000. VŠE, CO JE VYKRESLENO, JE VYKRESLENO V PŘÍLOHY. VŠE, CO JE VYKRESLENO, JE VYKRESLENO V PŘÍLOHY. VŠE, CO JE VYKRESLENO, JE VYKRESLENO V PŘÍLOHY.