
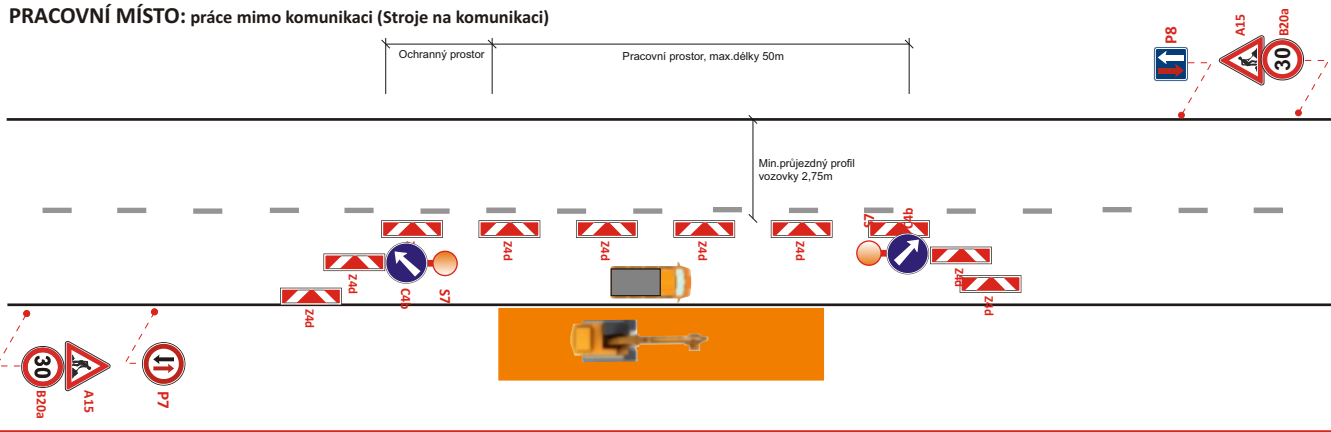
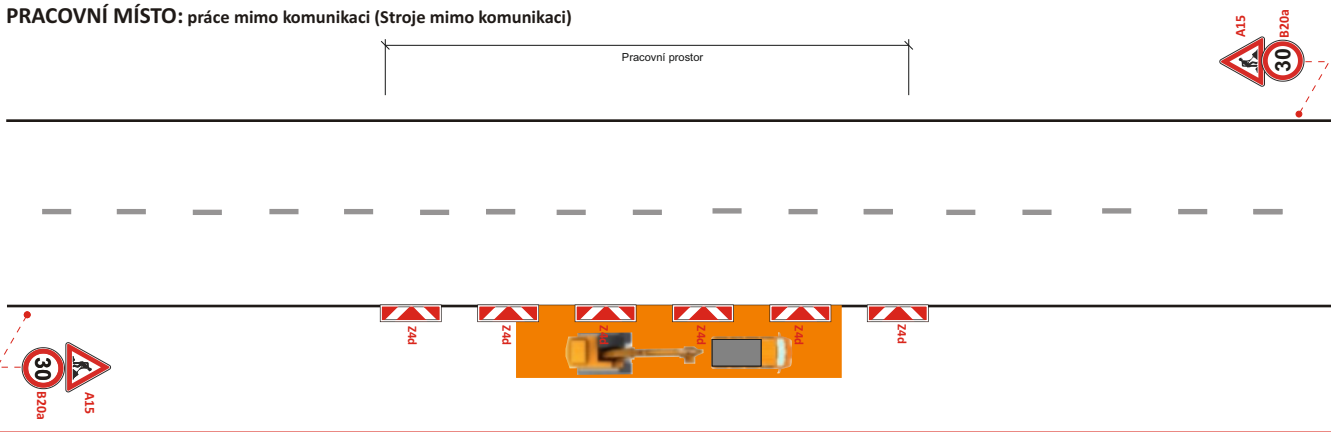


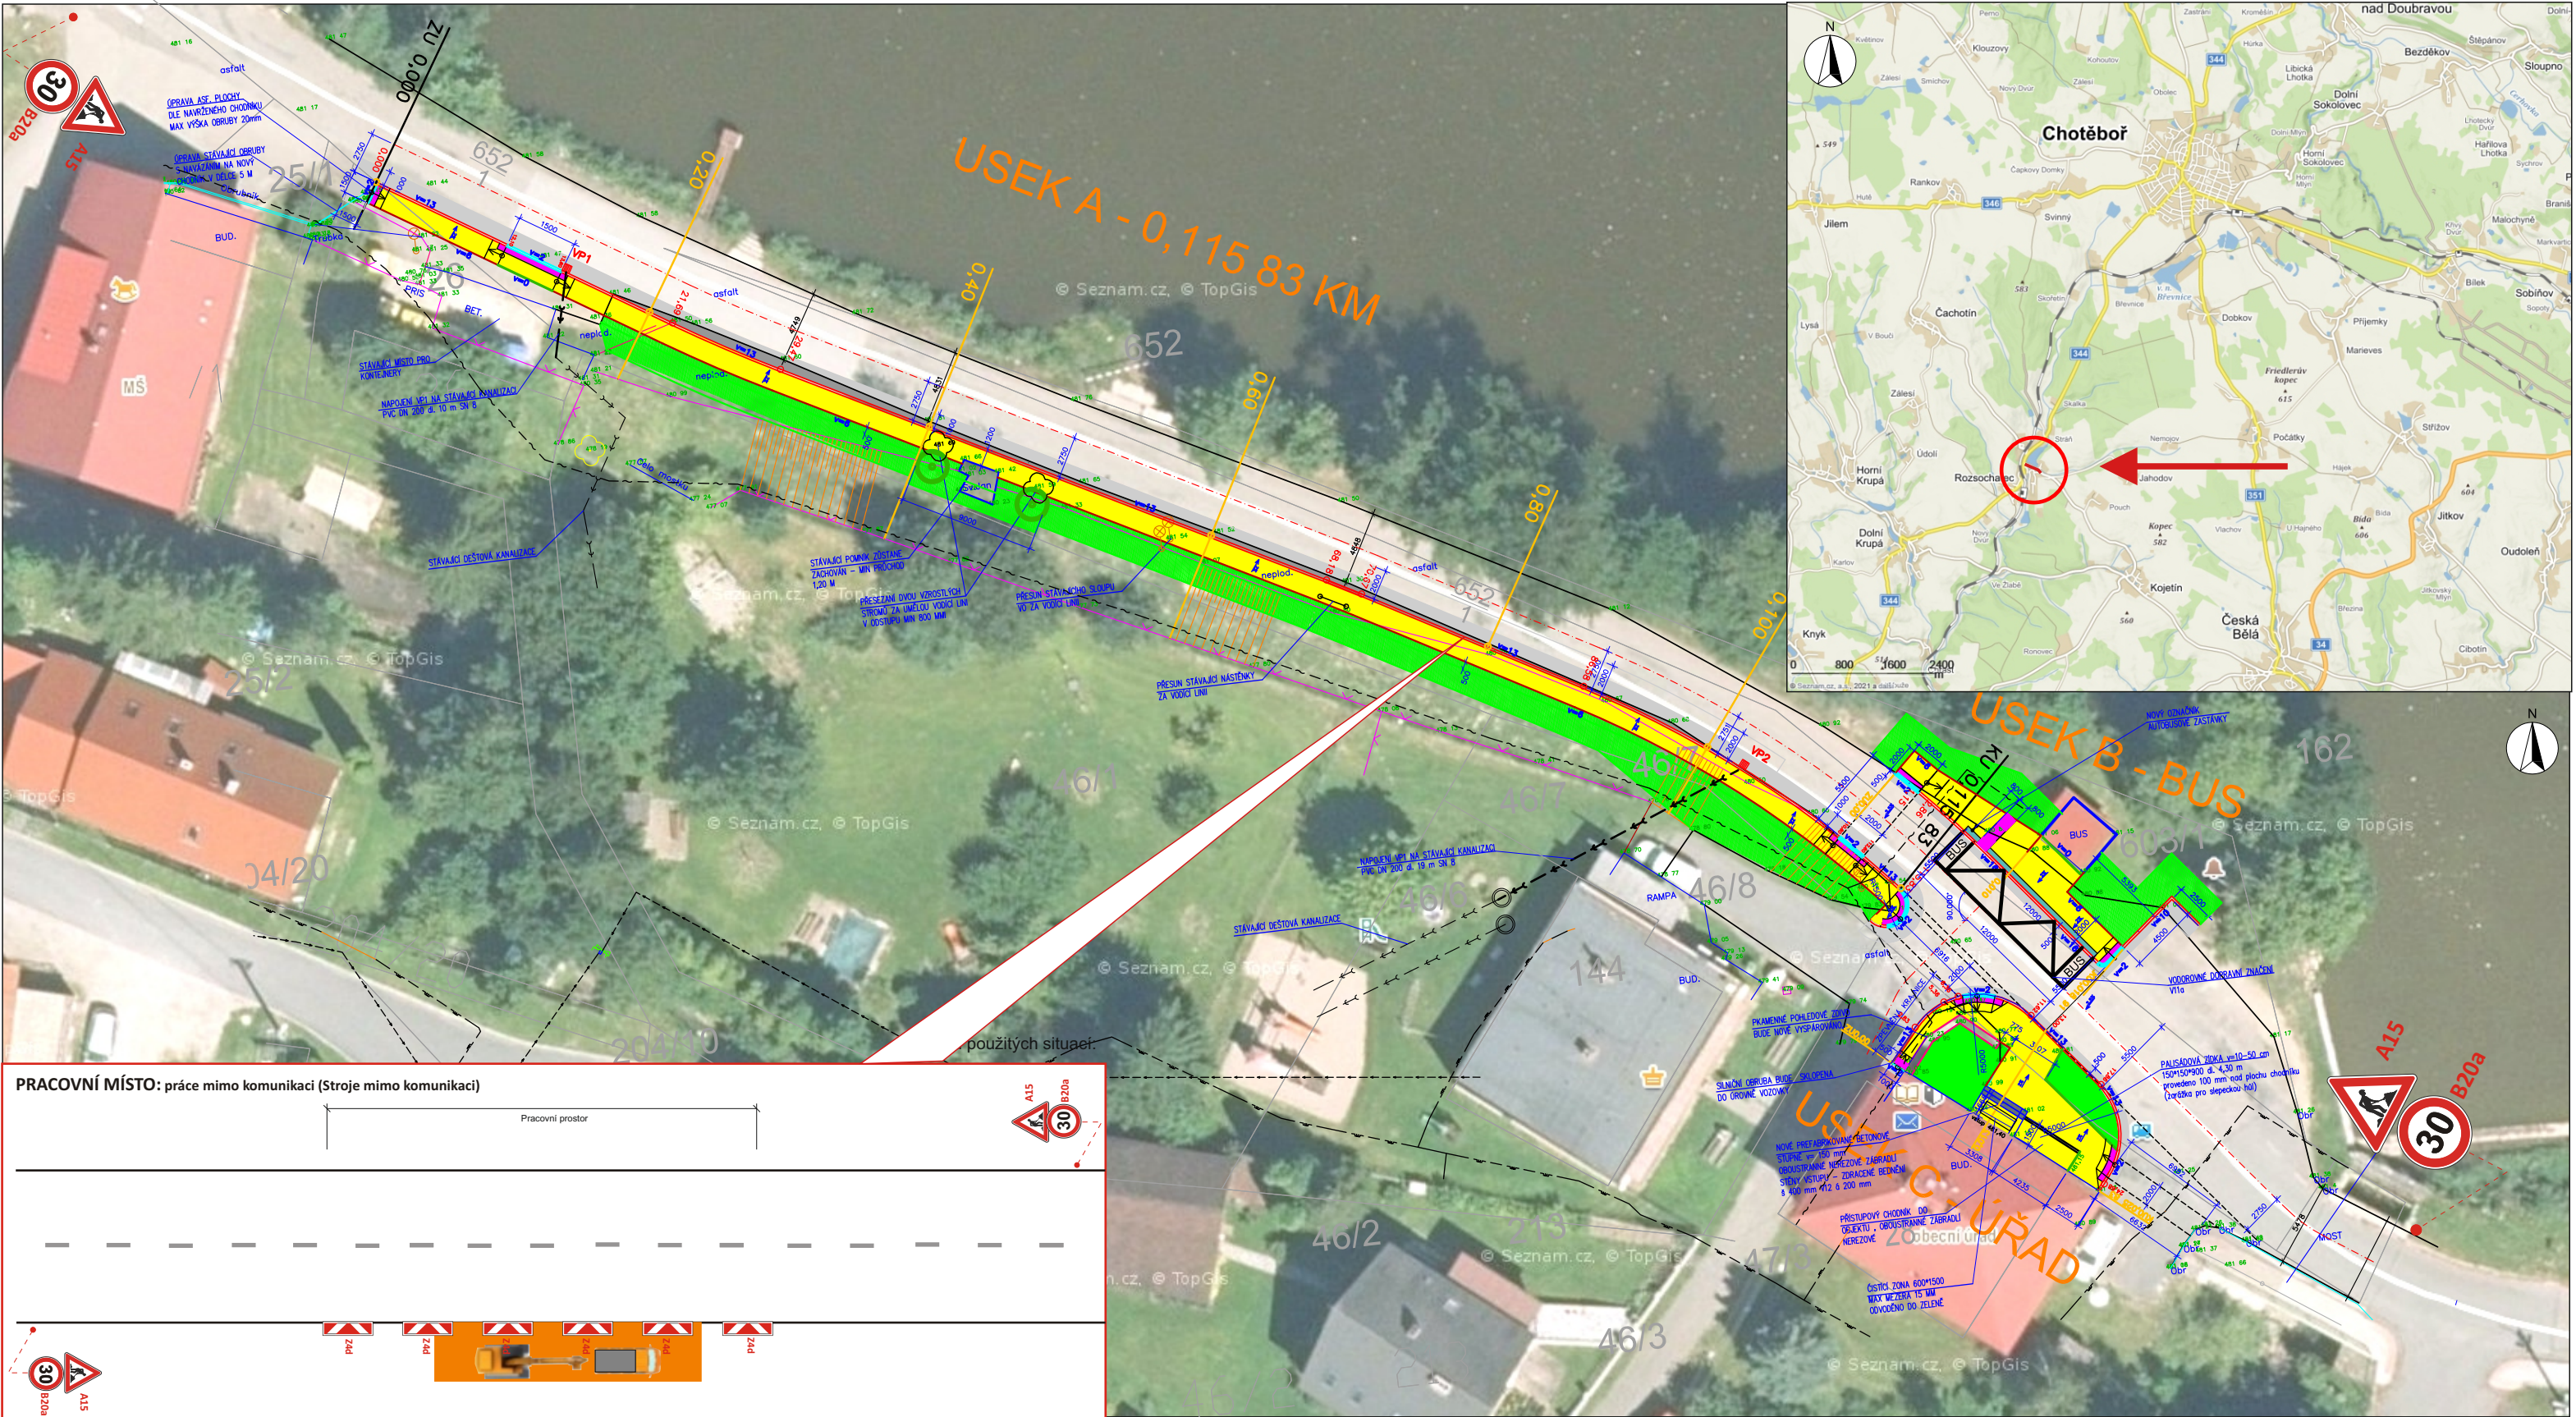

- POZNÁMKA: Veškeré dopravní značení v rozporu s přechodným značením bude zneplatněno či zakryto.
Dopravní značení bude užito dle Třetího Zásady označování pracovních míst na pozemních komunikacích.
- LEGENDA:
- PŘECHODNÉ SVISLÉ DOPRAVNÍ ZNAČENÍ
 - STÁVAJÍCÍ SVISLÉ DOPRAVNÍ ZNAČENÍ
 - ZÁBOR
 - REGULOVČÍK - RÁDNĚ A NÁLEŽITĚ POUČENÁ OSOBA

VYPRACOVAL	Kašpar Vojtěch	
TERMÍN	od 16.9. do 16.10.2021	
KRAJ: Vysočina	OKRES: Havlíčkův Brod	KÚ: Rozsochatec
STAVBA:		
Výstavba chodníku podél sil III/34413 Rozsochatec DIO - situace přechodného dopravního značení sil III/34413 situace pracovního místa.		
NÁZEV VÝKRESU:		
SITUACE PŘECHODNÉHO DOPRAVNÍHO ZNAČENÍ		
Značky Vysočina s.r.o.		DATUM
Bezděkov 12, 589 01 Třešť		9/2021
IČ: 015 26 588		FORMÁT
DIČ: 015 26 588		A4