

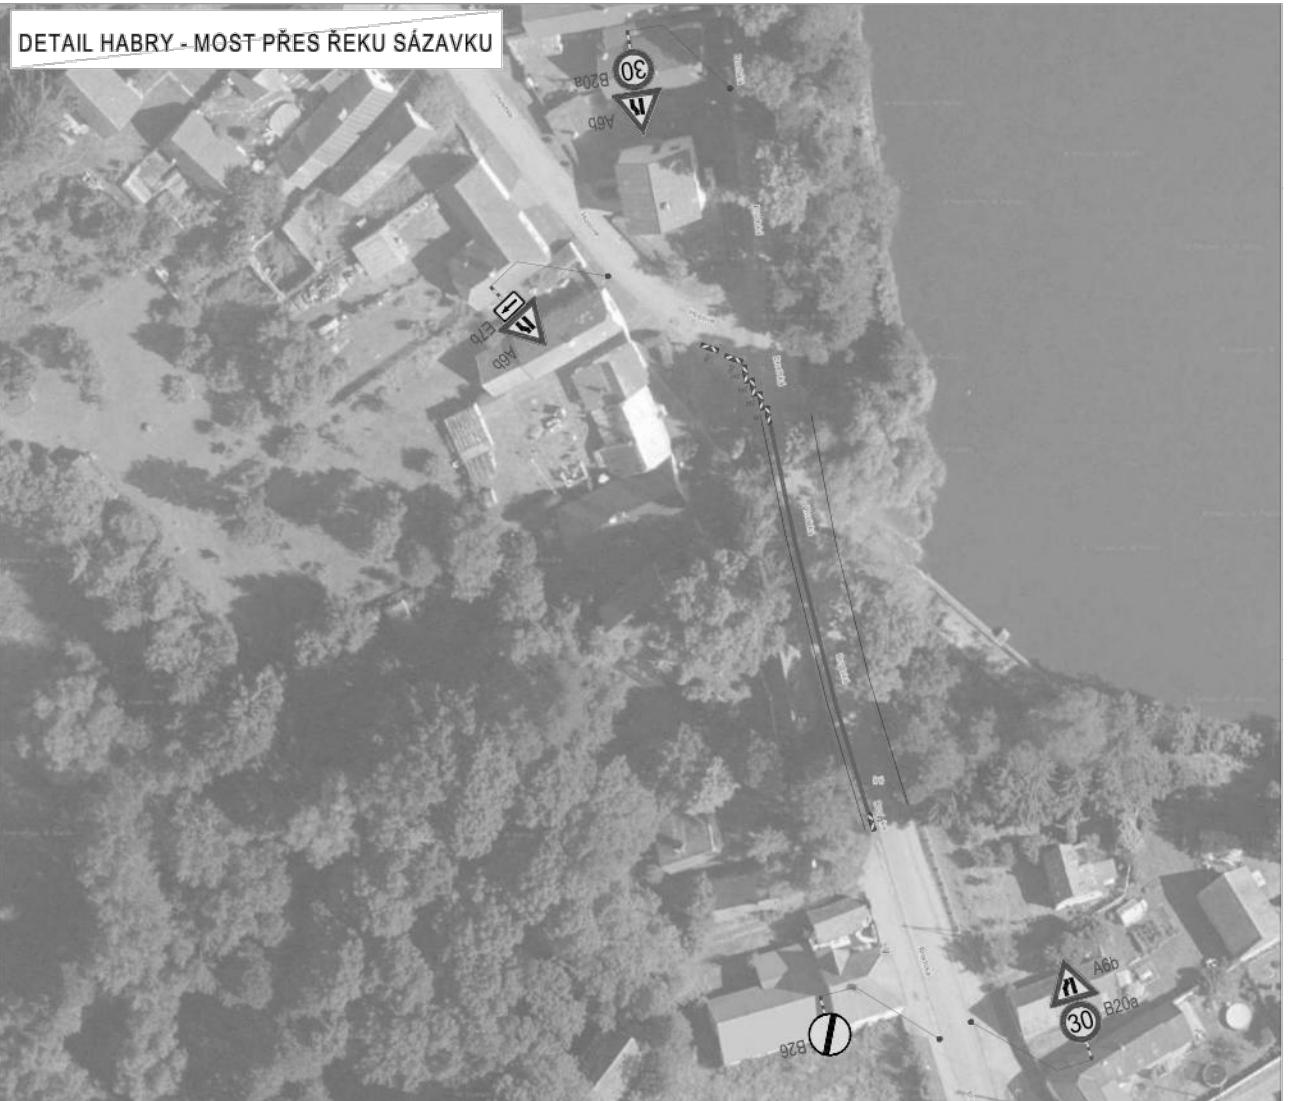
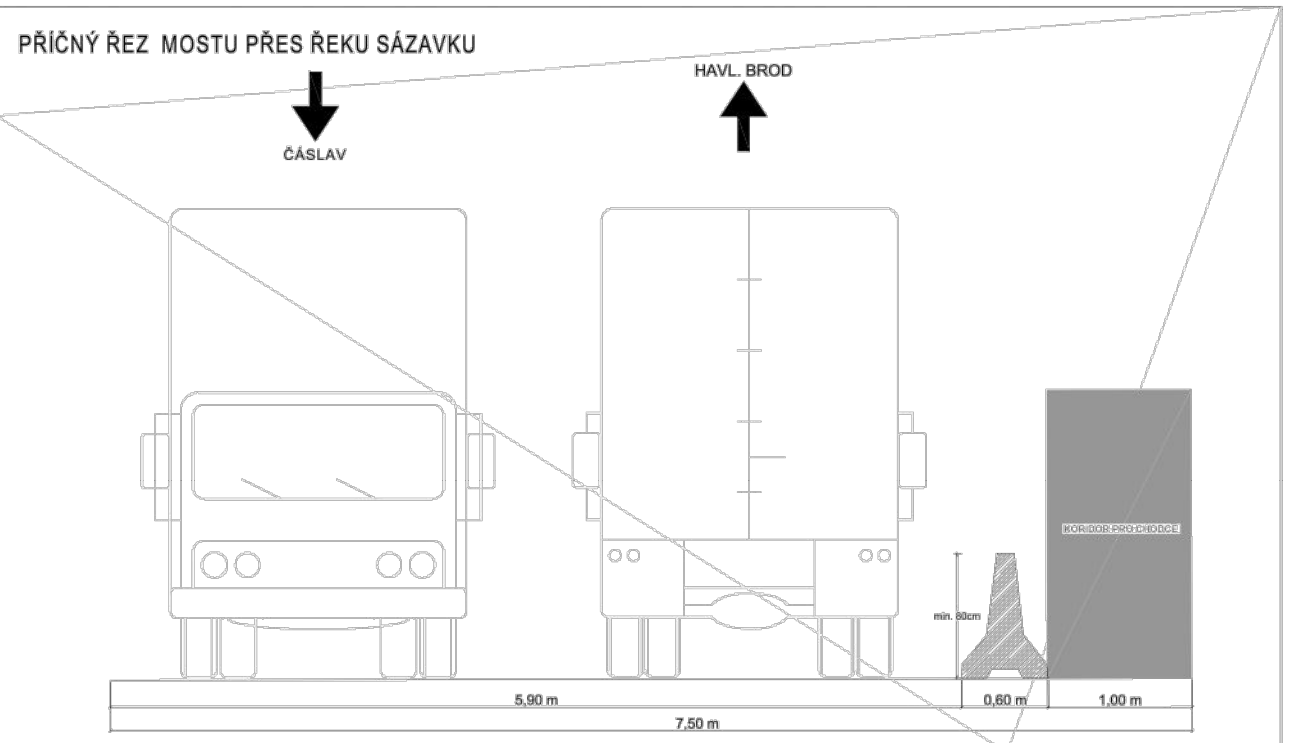
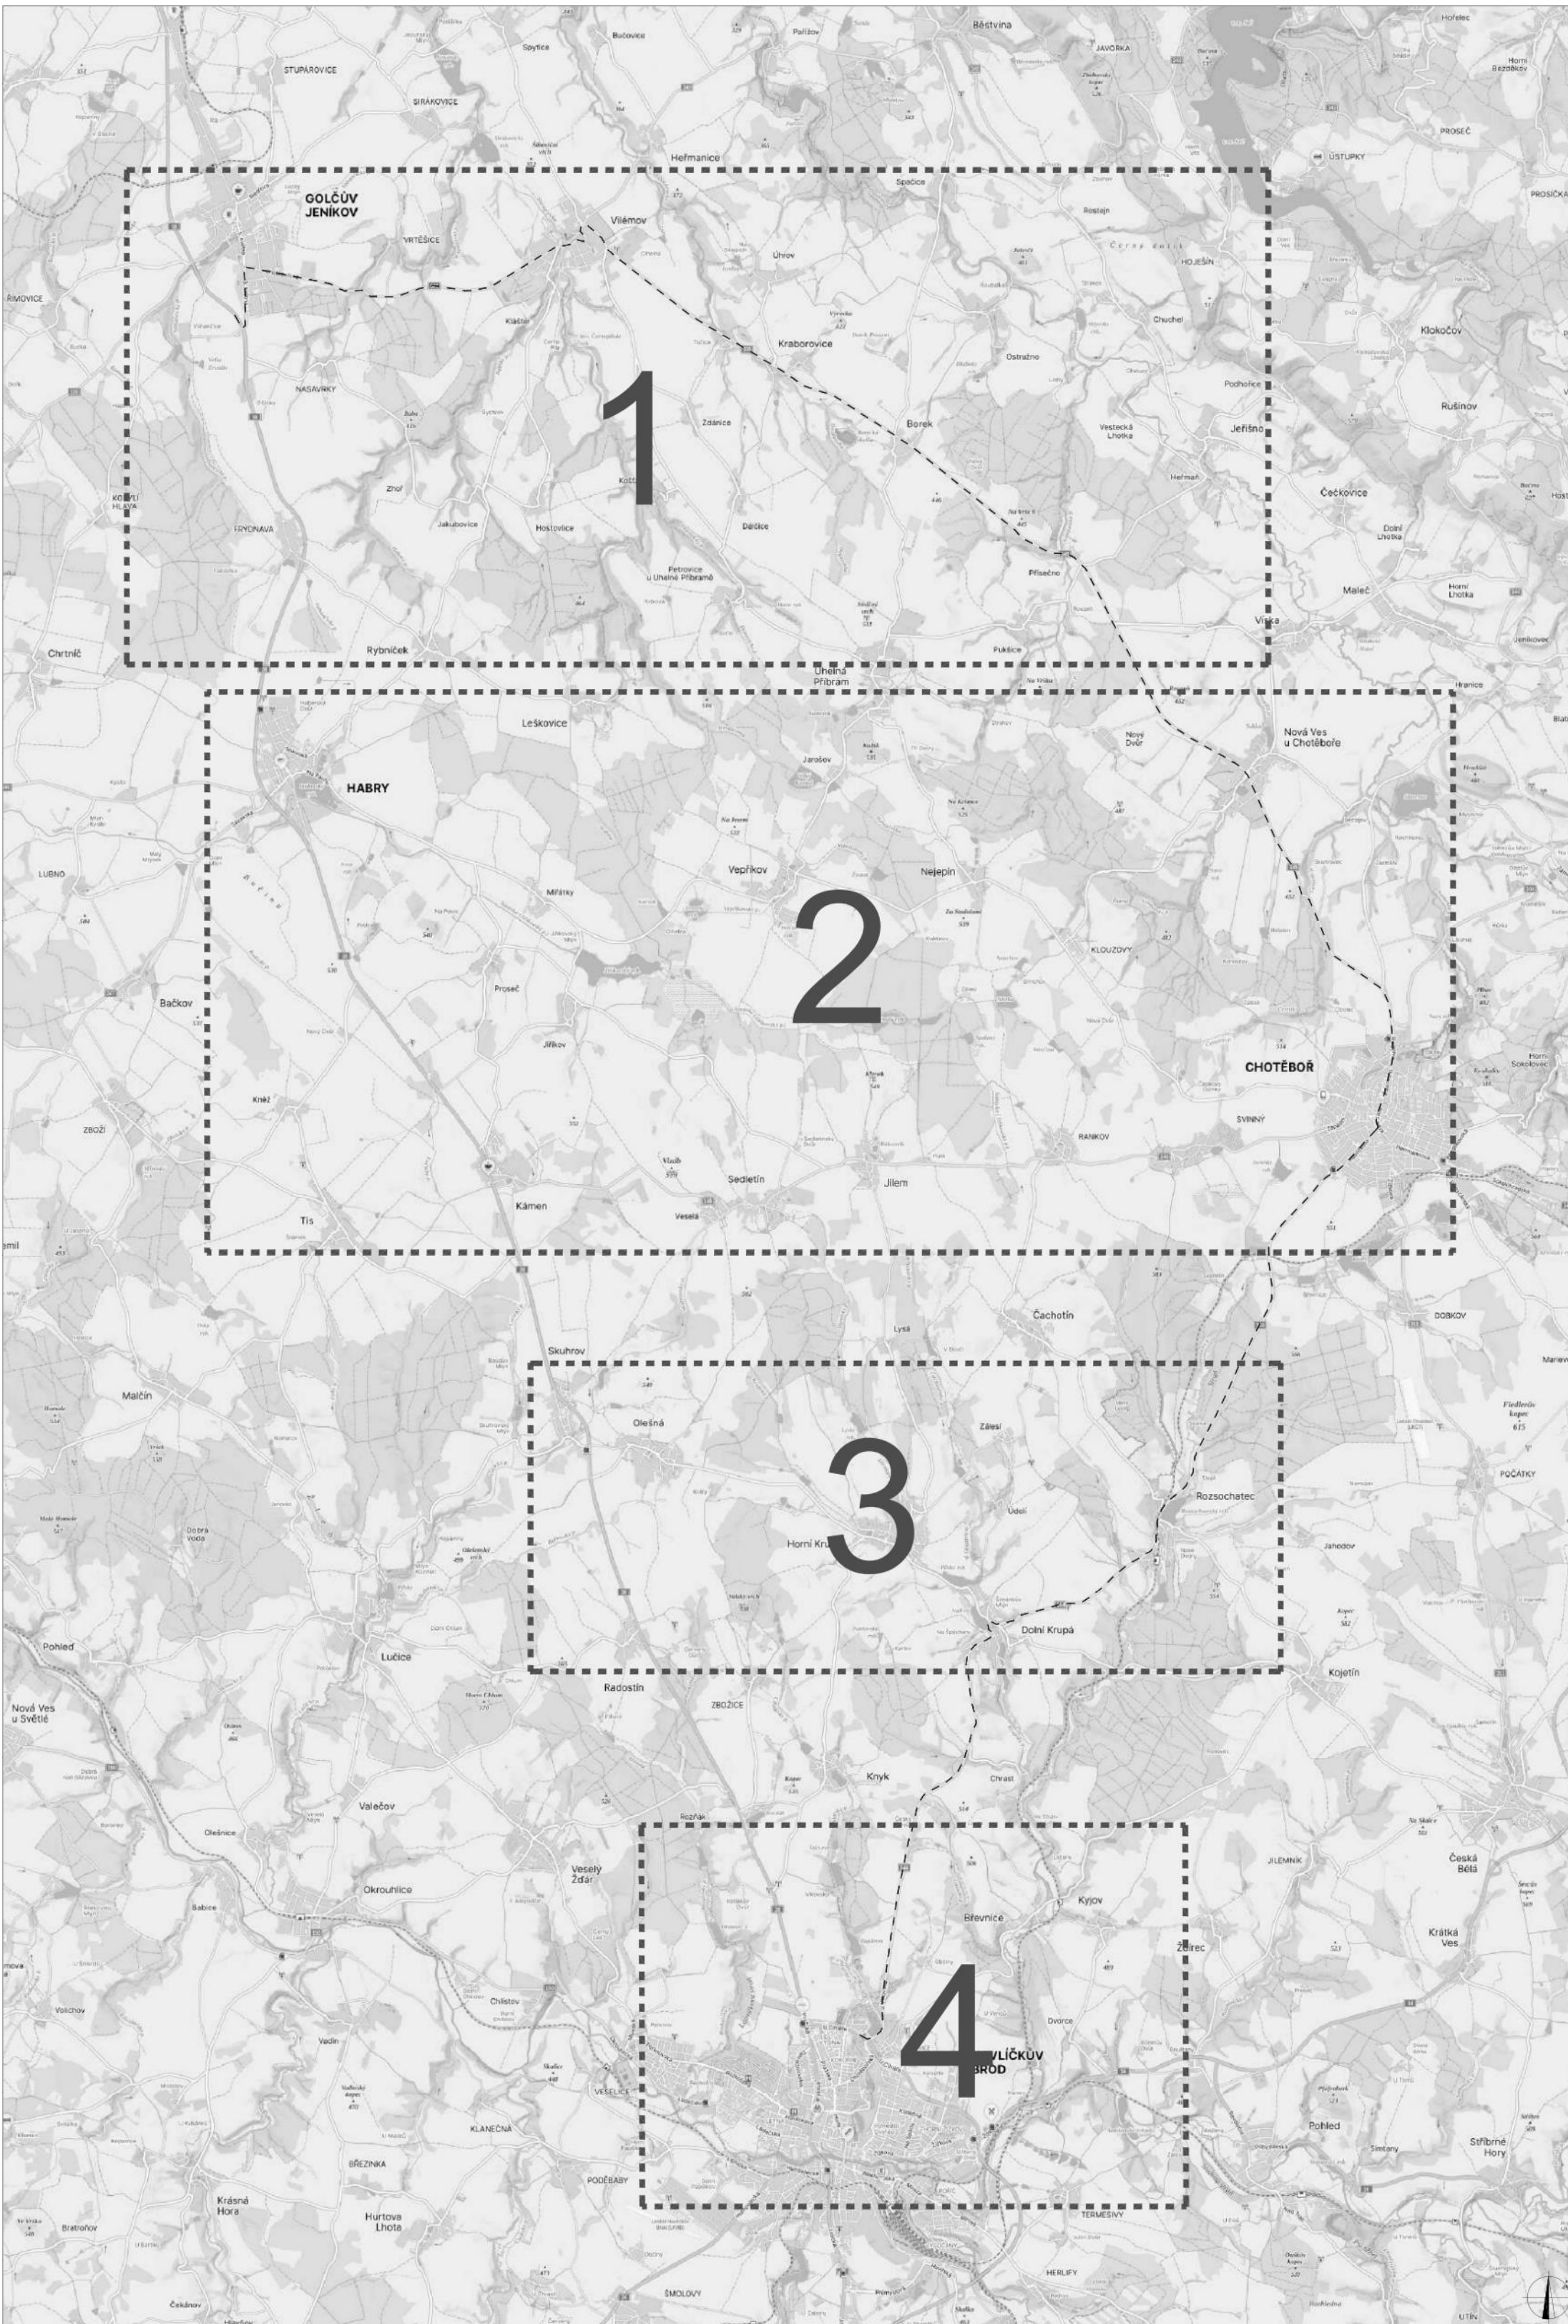
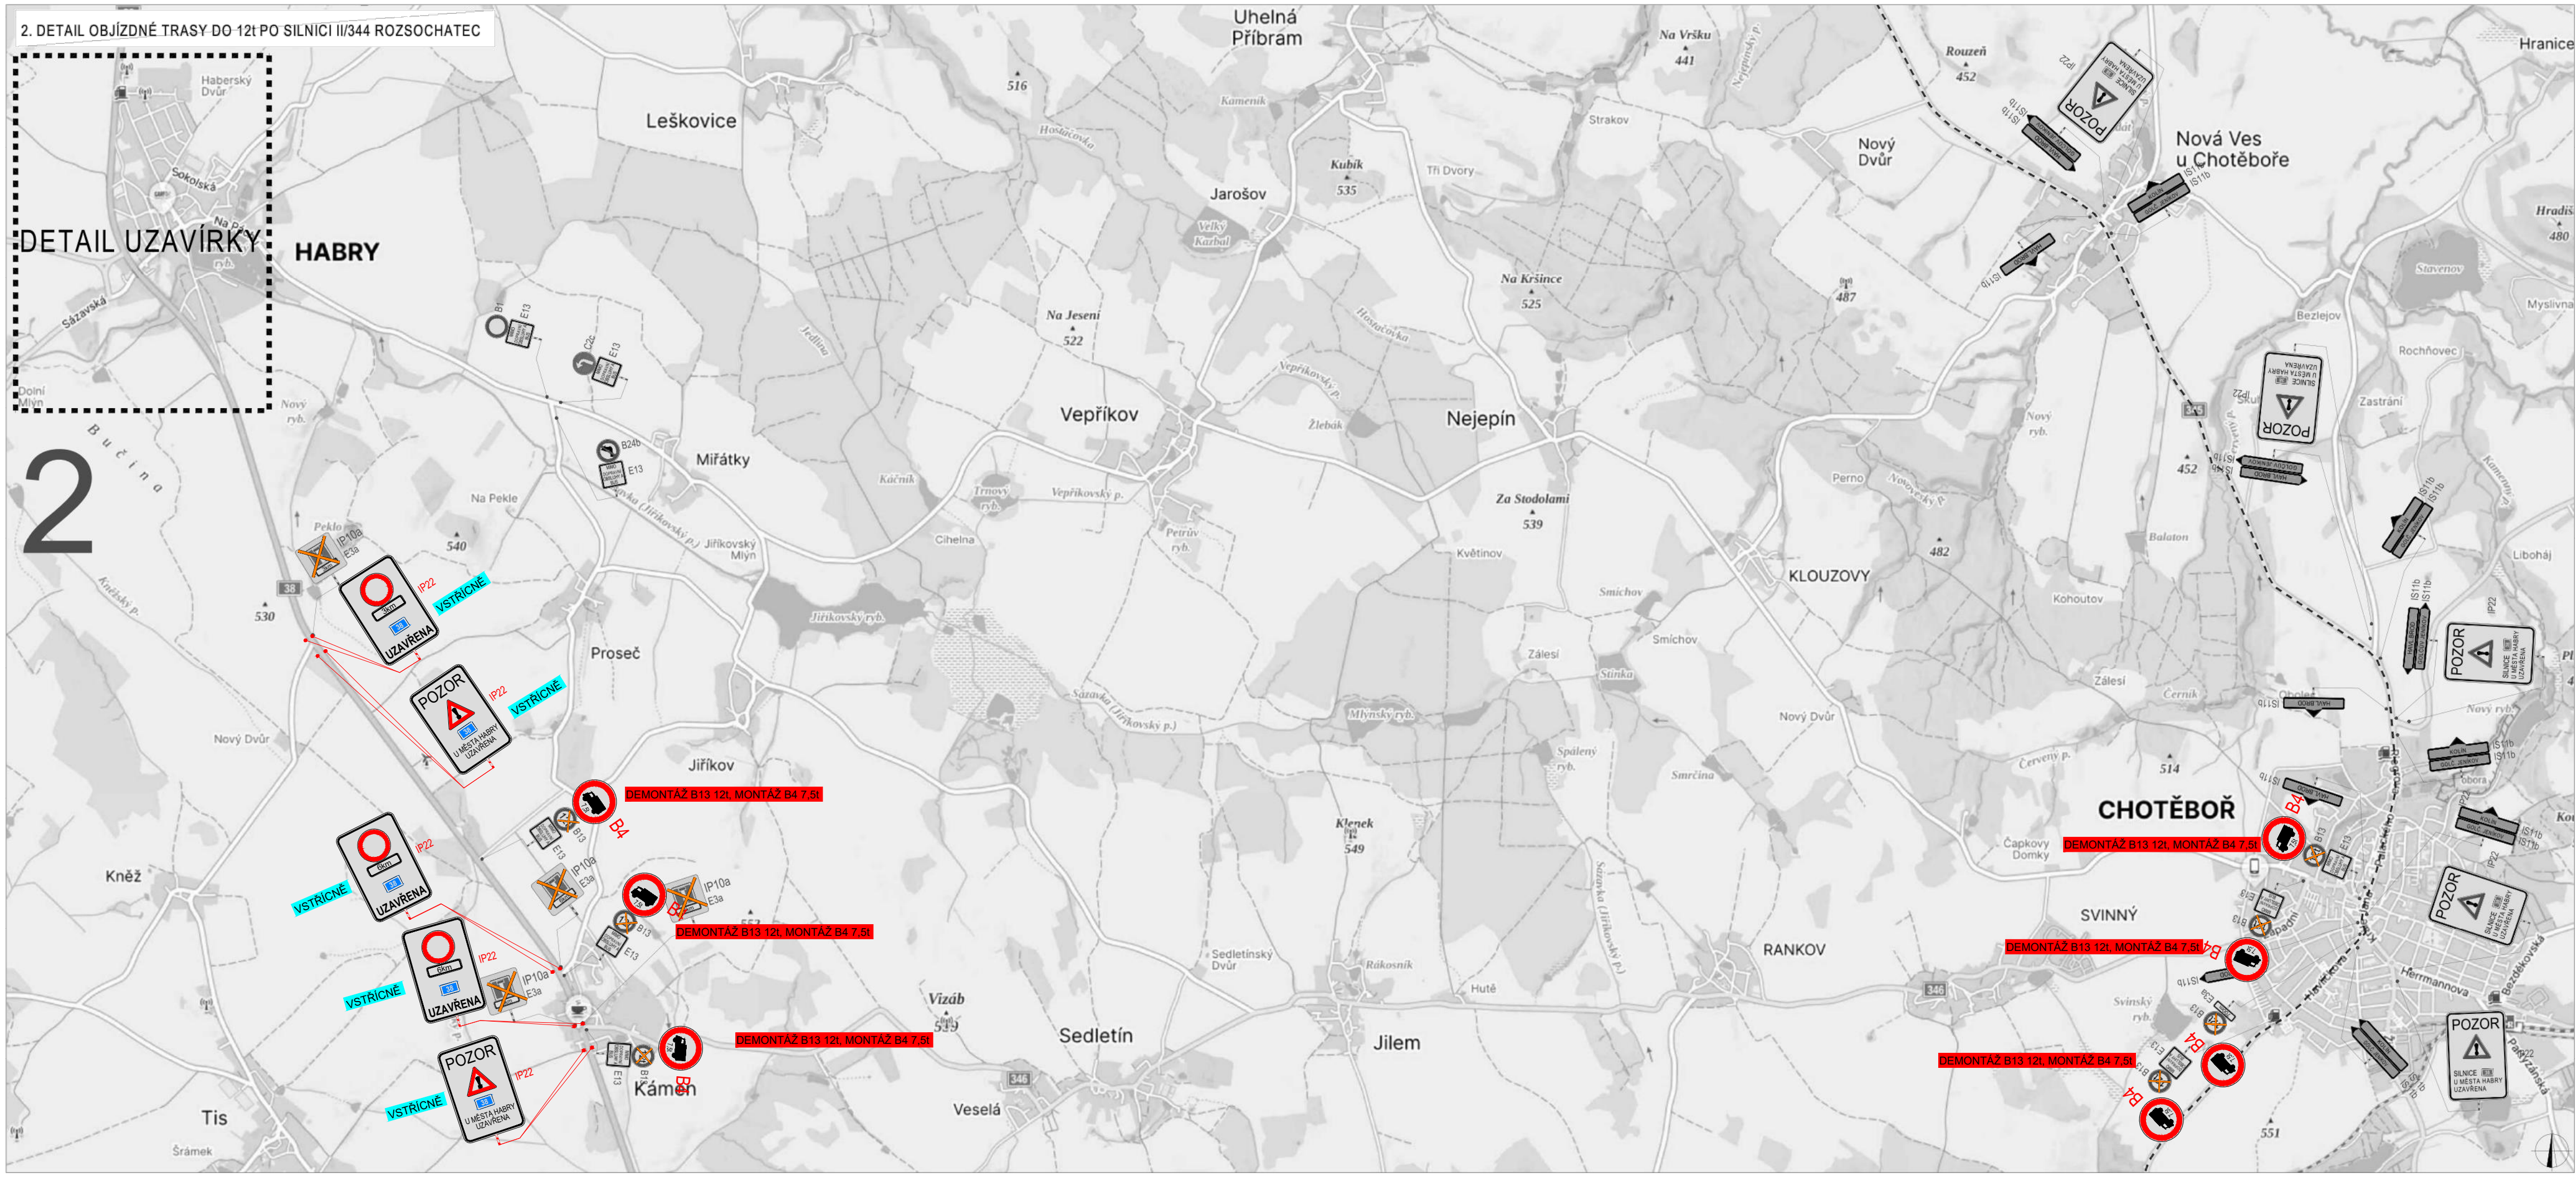


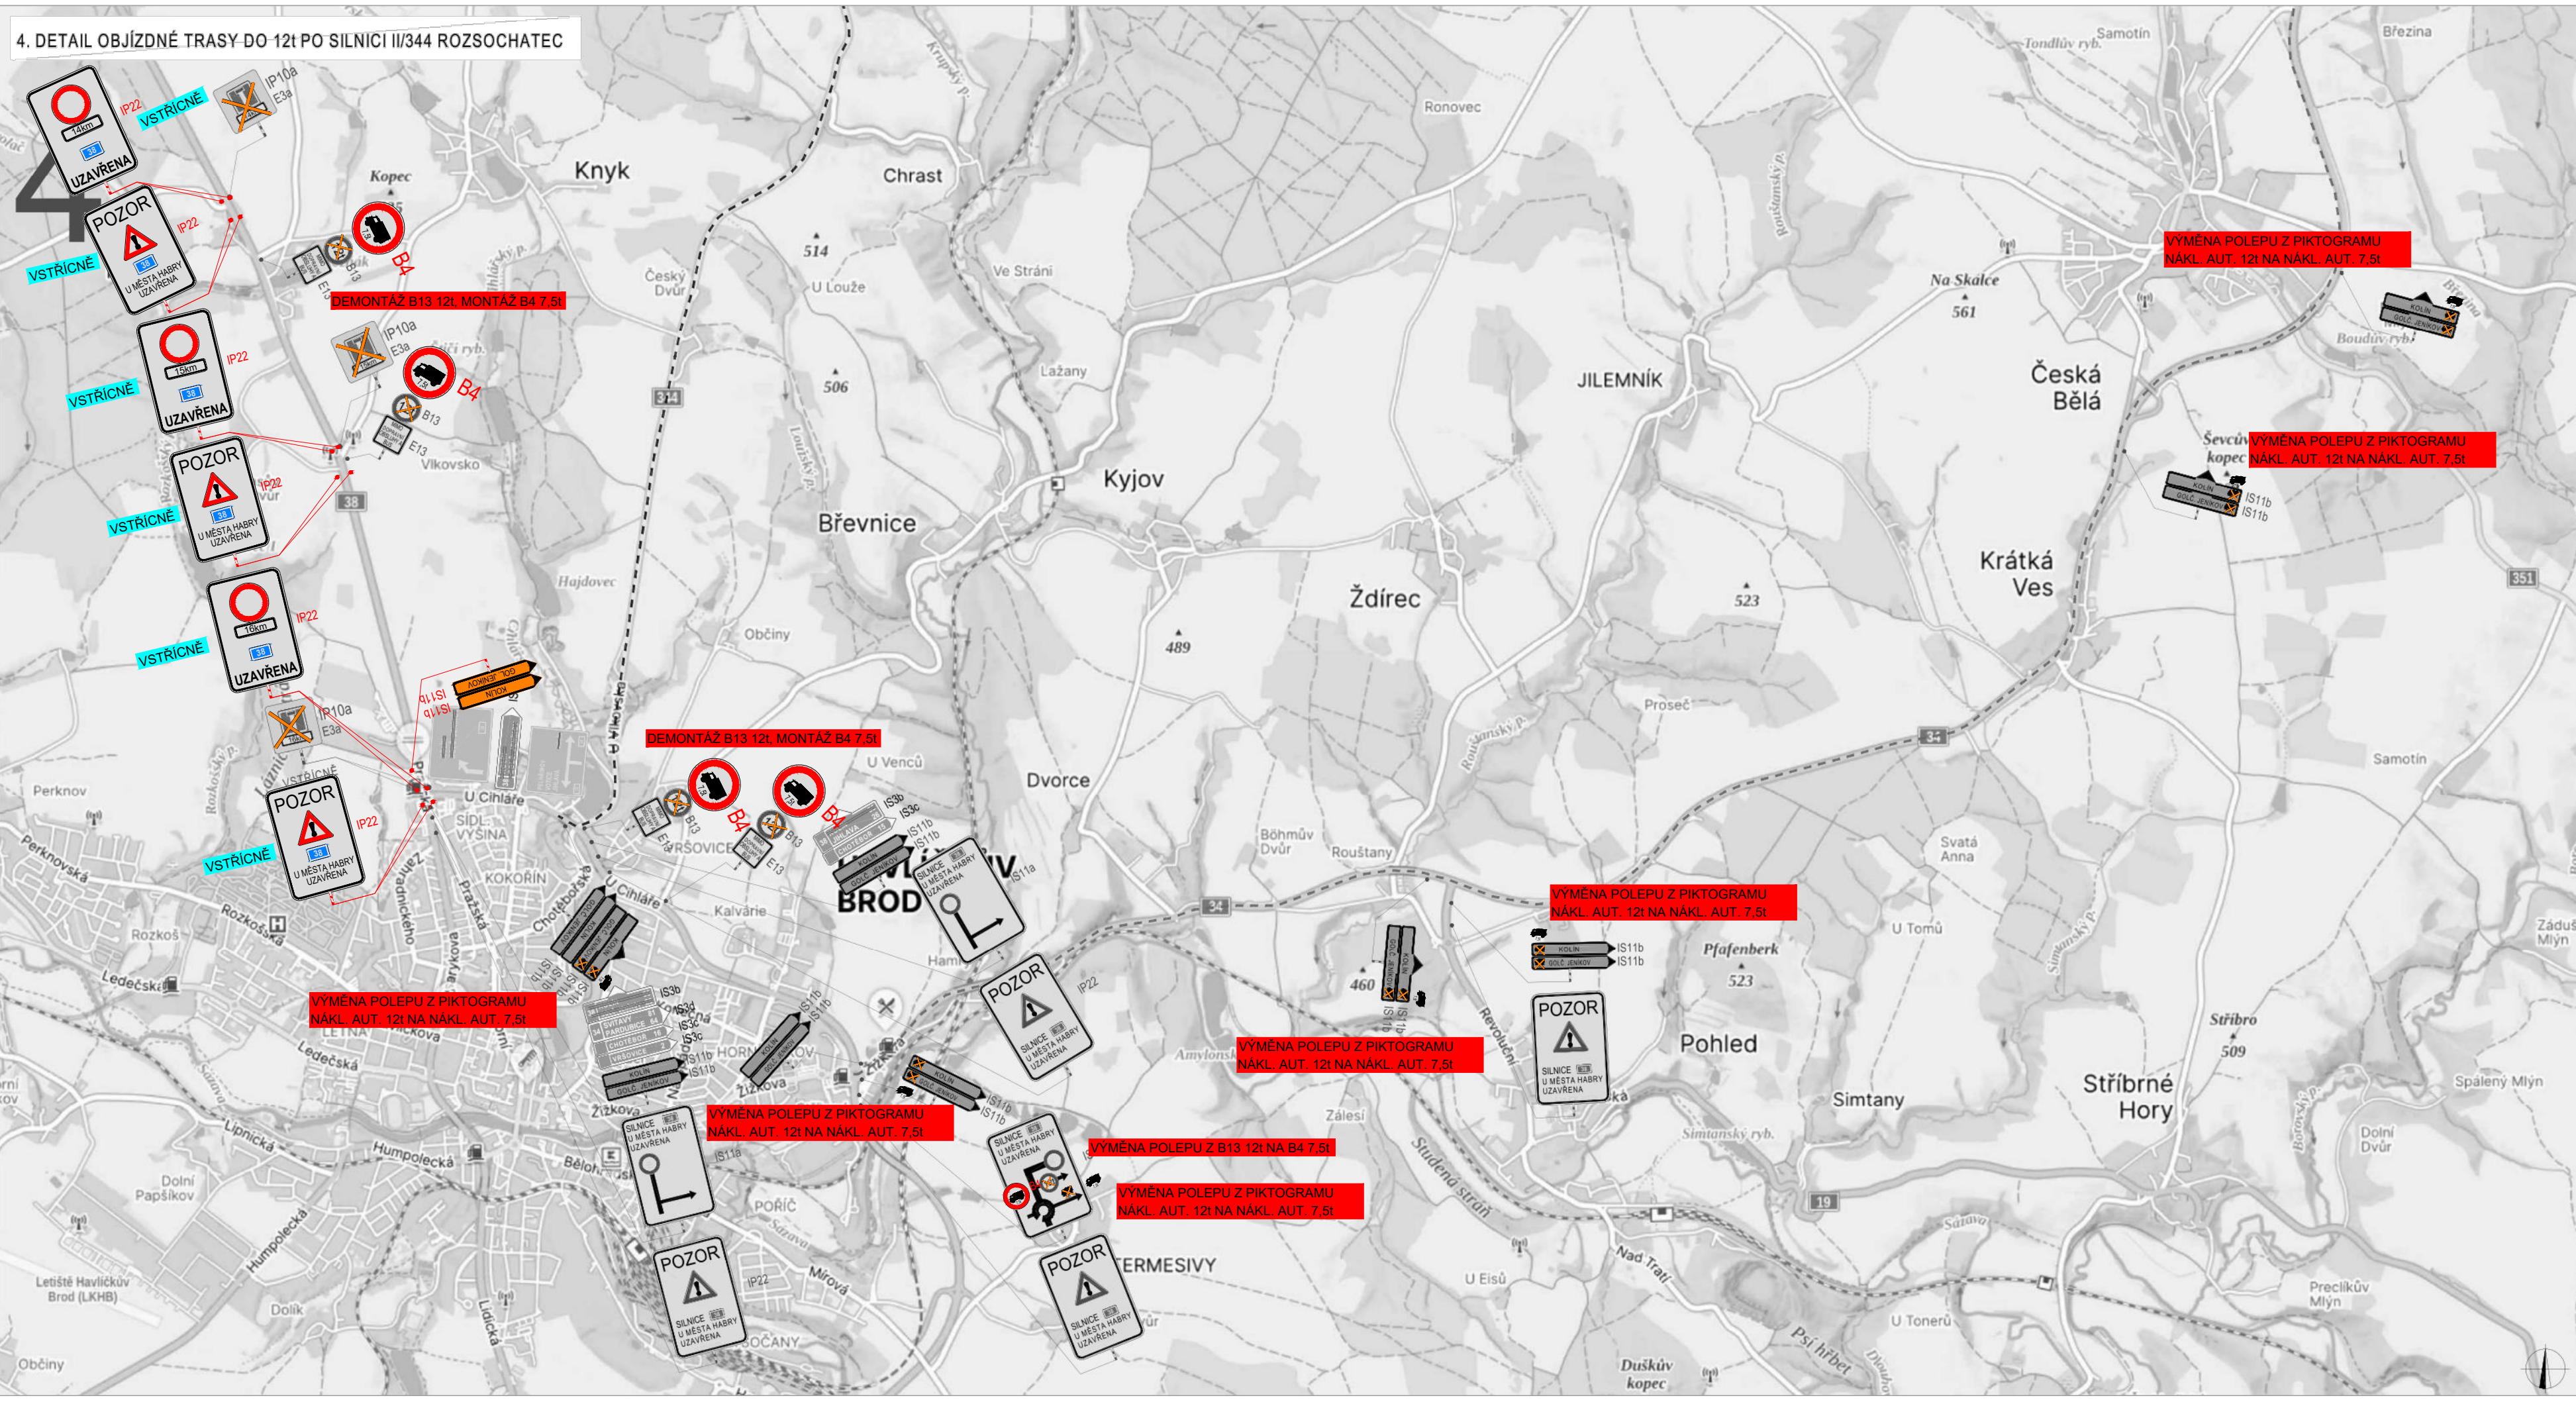






LEGENDA		
 P6	TRVALÉ SVIĚLÉ DOPRAVNÍ ZNAČENÍ	 UZÁVÍRKA
 P6	DOČASNĚ ZNEPLATNĚNÉ TRVALÉ DOPRAVNÍ ZNAČENÍ	 UZÁVÍRKA I/38 HABRY - SKUHKROV
 P6	NAVŘZENÉ PŘECHODNÉ DOPRAVNÍ ZNAČENÍ	 OBJÍZDNÁ TRASA

Pozn.: Dopravní značení v rozporu s objízdnou trasou bude zneplatněno.

ZODPOVĚDNÝ PROJEKTANT:	Richard Peška	 Kali voda Beránek		
VYPRACOVAL:	Tomáš Kalivoda			
KONTROLOVAL:	Lukáš Beránek			
NÁZEV STAVBY:	I/38 Habry, most ev.č. 38-056 okres Havlíčkův Brod, kraj Vysočina, Česko		DATUM: 04/2025	VYZNAČ, s.r.o. Sránské 5113/1, 586 01 Jihlava
			FORMÁT:	
			NĚŘÍTKO:	ČÍSLO PŘÍLOHY: SOUPRAVA:
Situace dopravně-inženýrských opatření			-	1

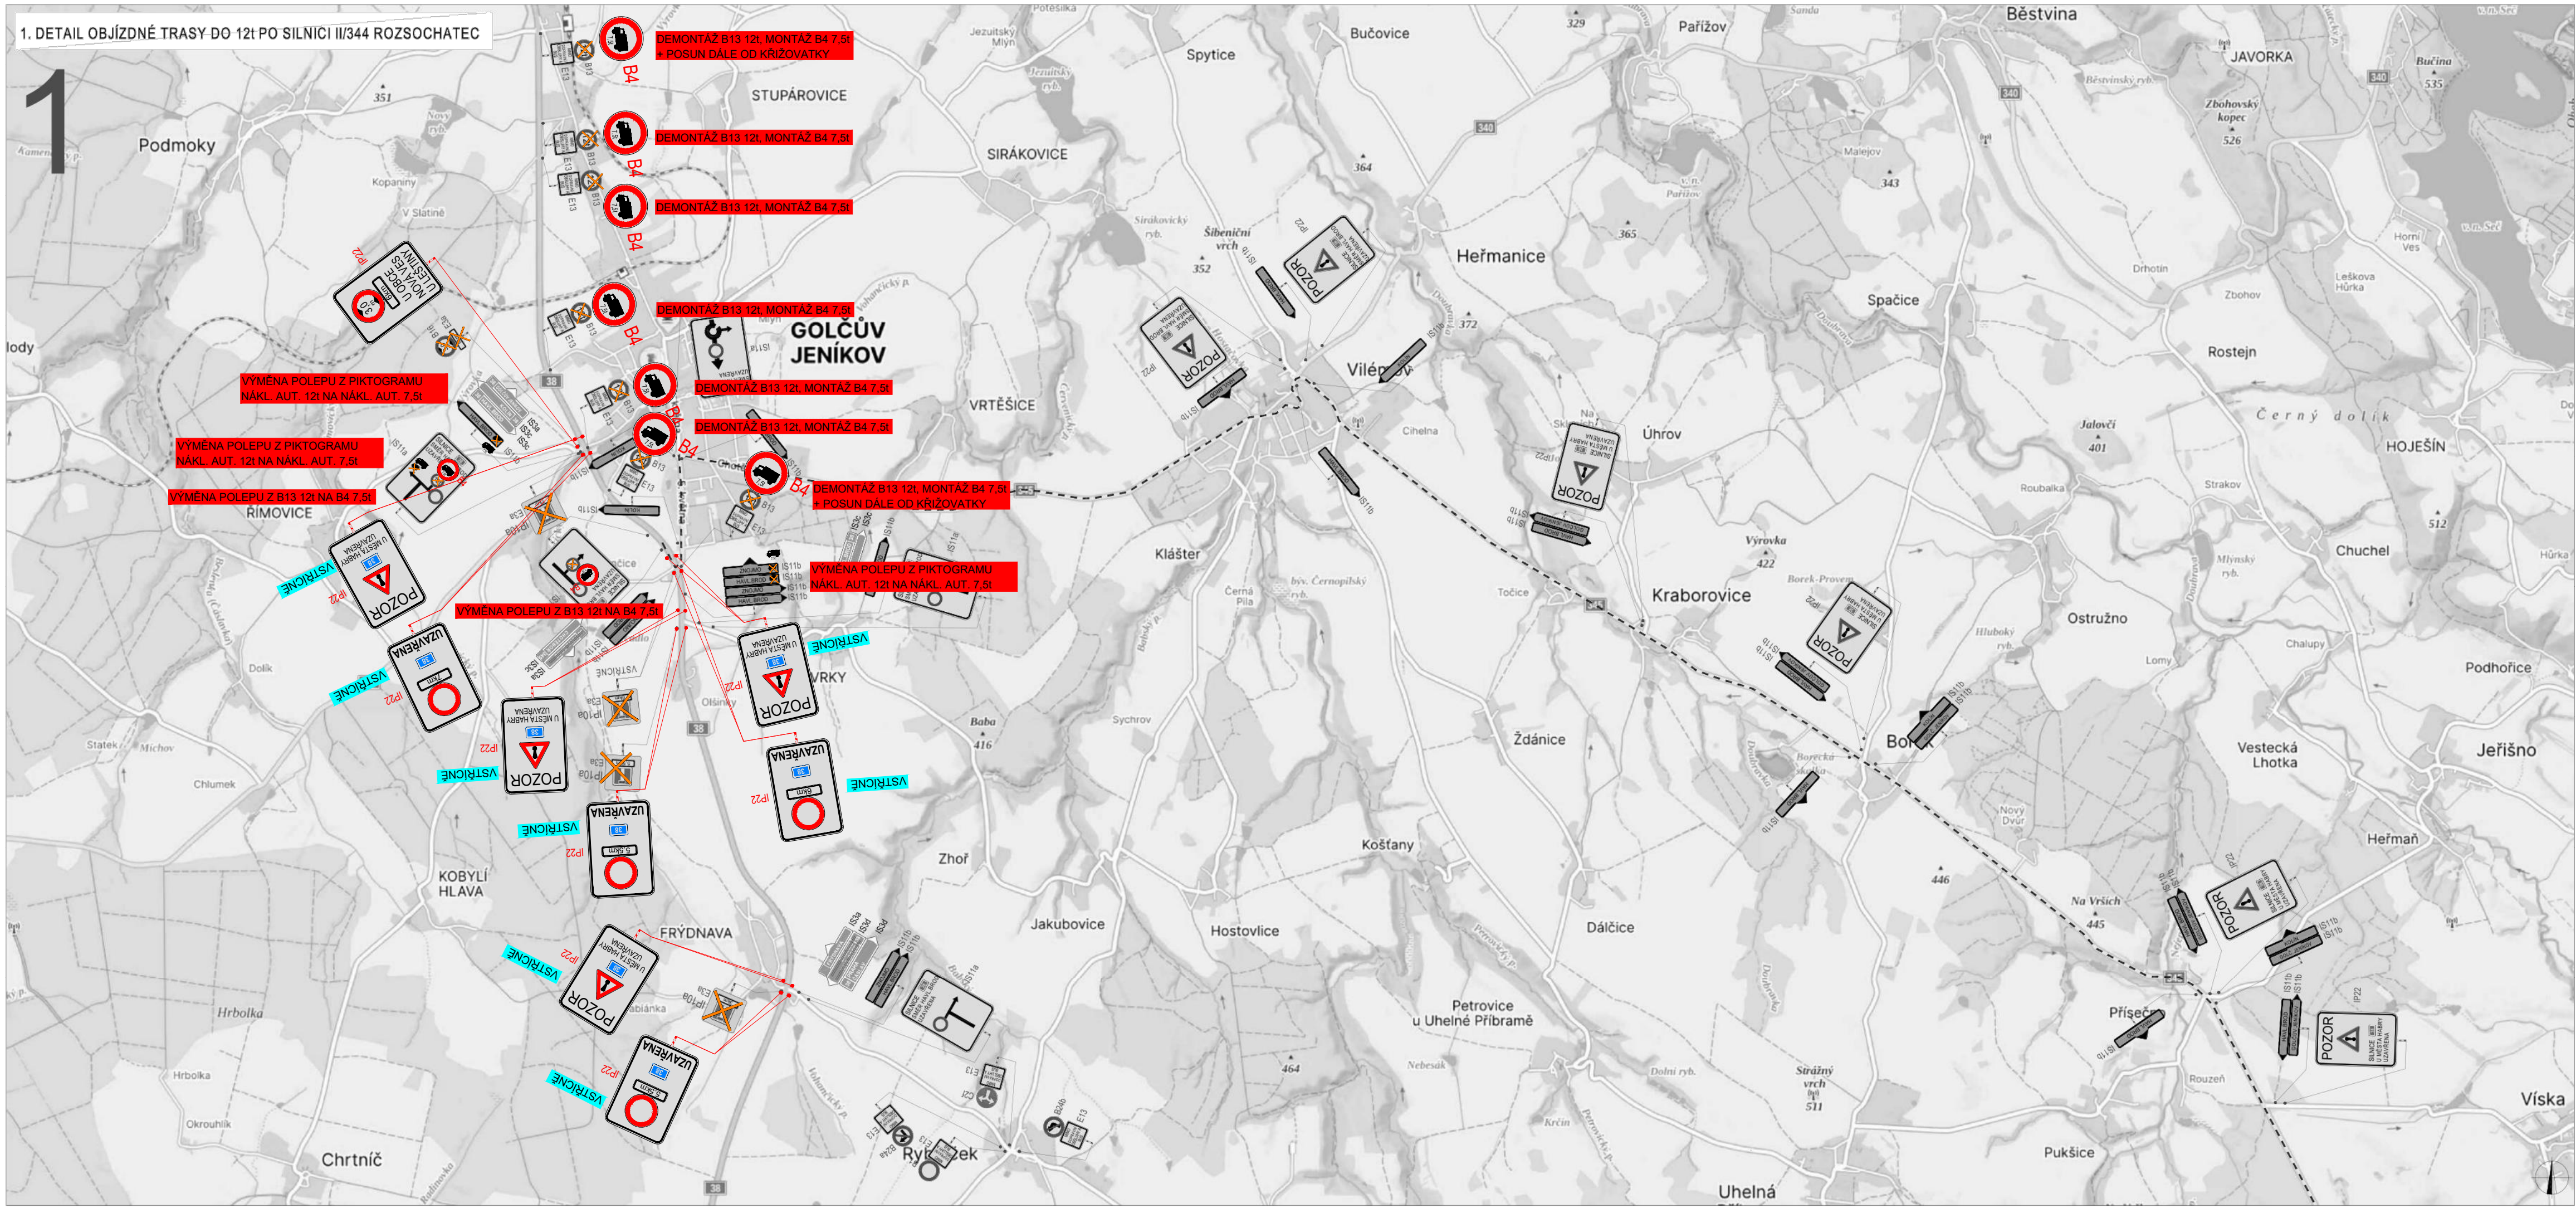

LEGENDA			
	TRVÁLE SVĚLÉ DOPRAVNÍ ZNAČENÍ		UZAVÍRKA
	DOČASNÉ ZNEPLATNĚNÉ TRVÁLE DOPRAVNÍ ZNAČENÍ		UZAVÍRKA U38 HABRY - SKUHROV
	NAVŘÍZENÉ PŘECHODNÉ DOPRAVNÍ ZNAČENÍ		OBJÍZDNÁ TRASA DO 121
Pozn.: Dopavní značení v rozporu s objízdou trasou bude zneplatněno.			
ZODPOVĚDNÝ PROJEKTANT:	Richard Peška		
VYPRACOVÁVÁ:	Tomáš Kalivoda		
KONTROLOVÁVÁ:	Lukáš Beránek		
NÁZEV STAVBY:	I/38 Habry, most ev.č. 38-056	DATUM:	04/2025
	okres Havlíčkův Brod, kraj Vysočina, Česko	FORMÁT:	
		NĚJŠTÍK:	
Situace dopravně-inženýrských opatření			2

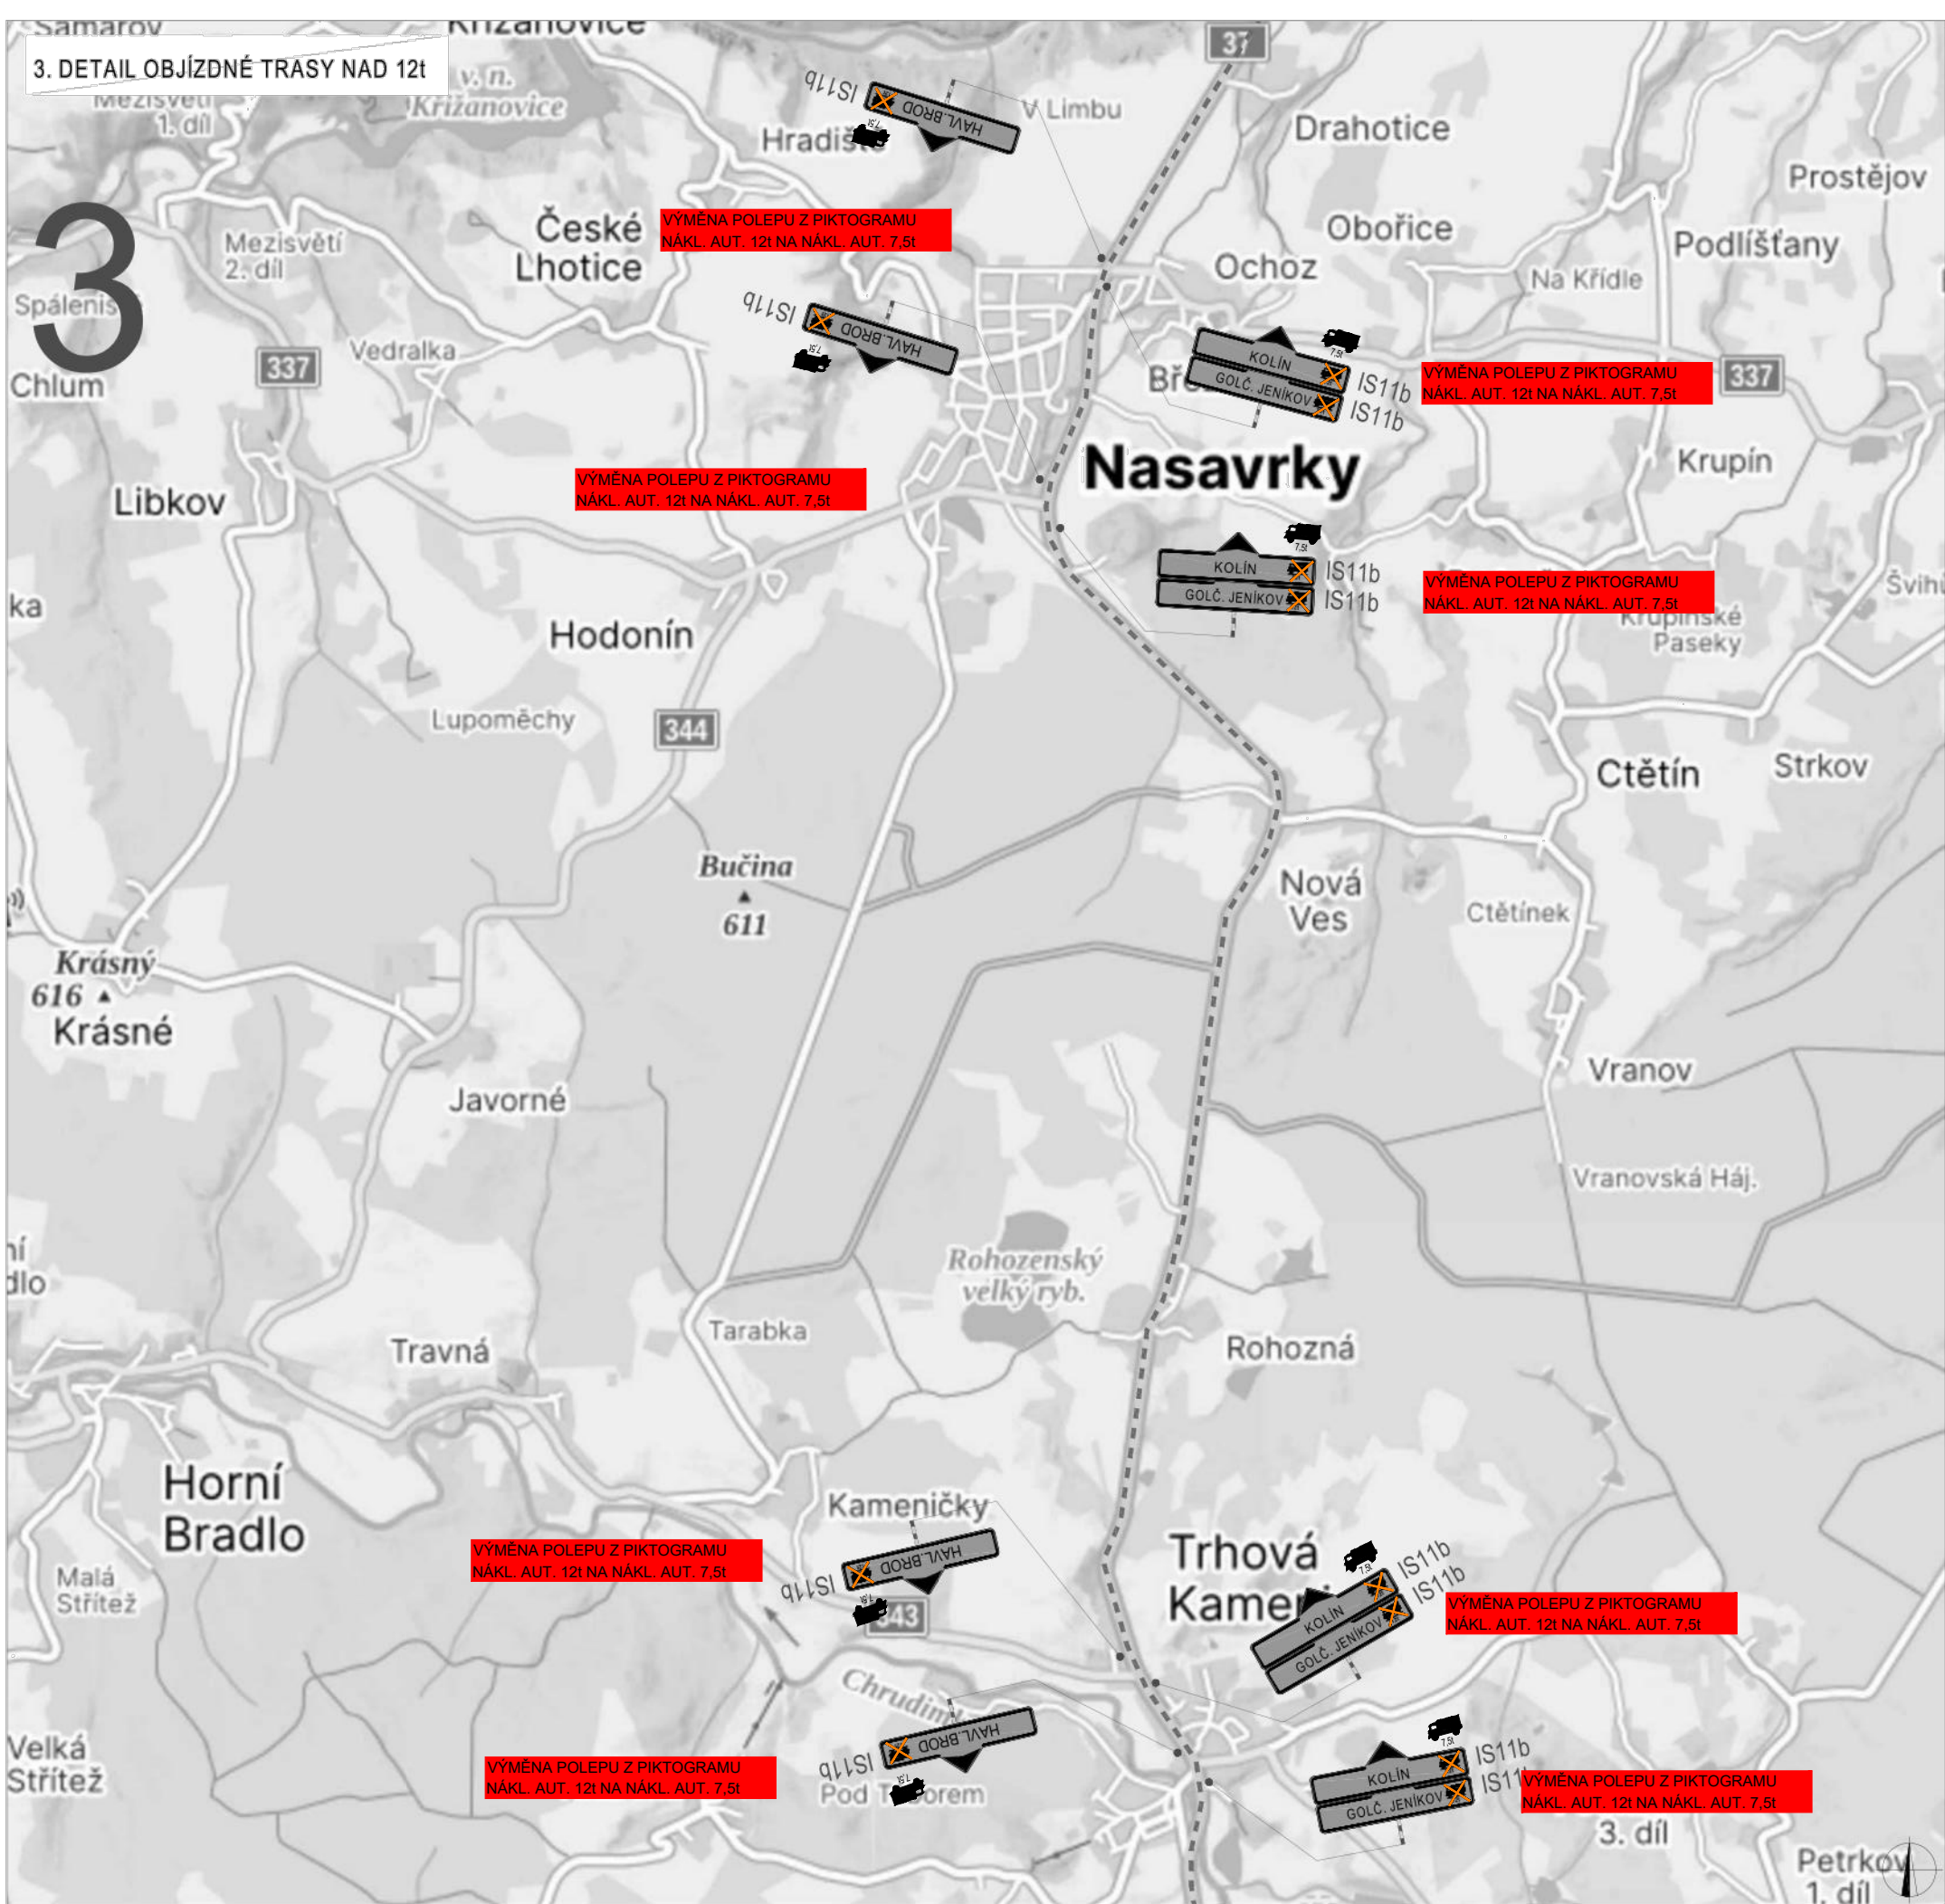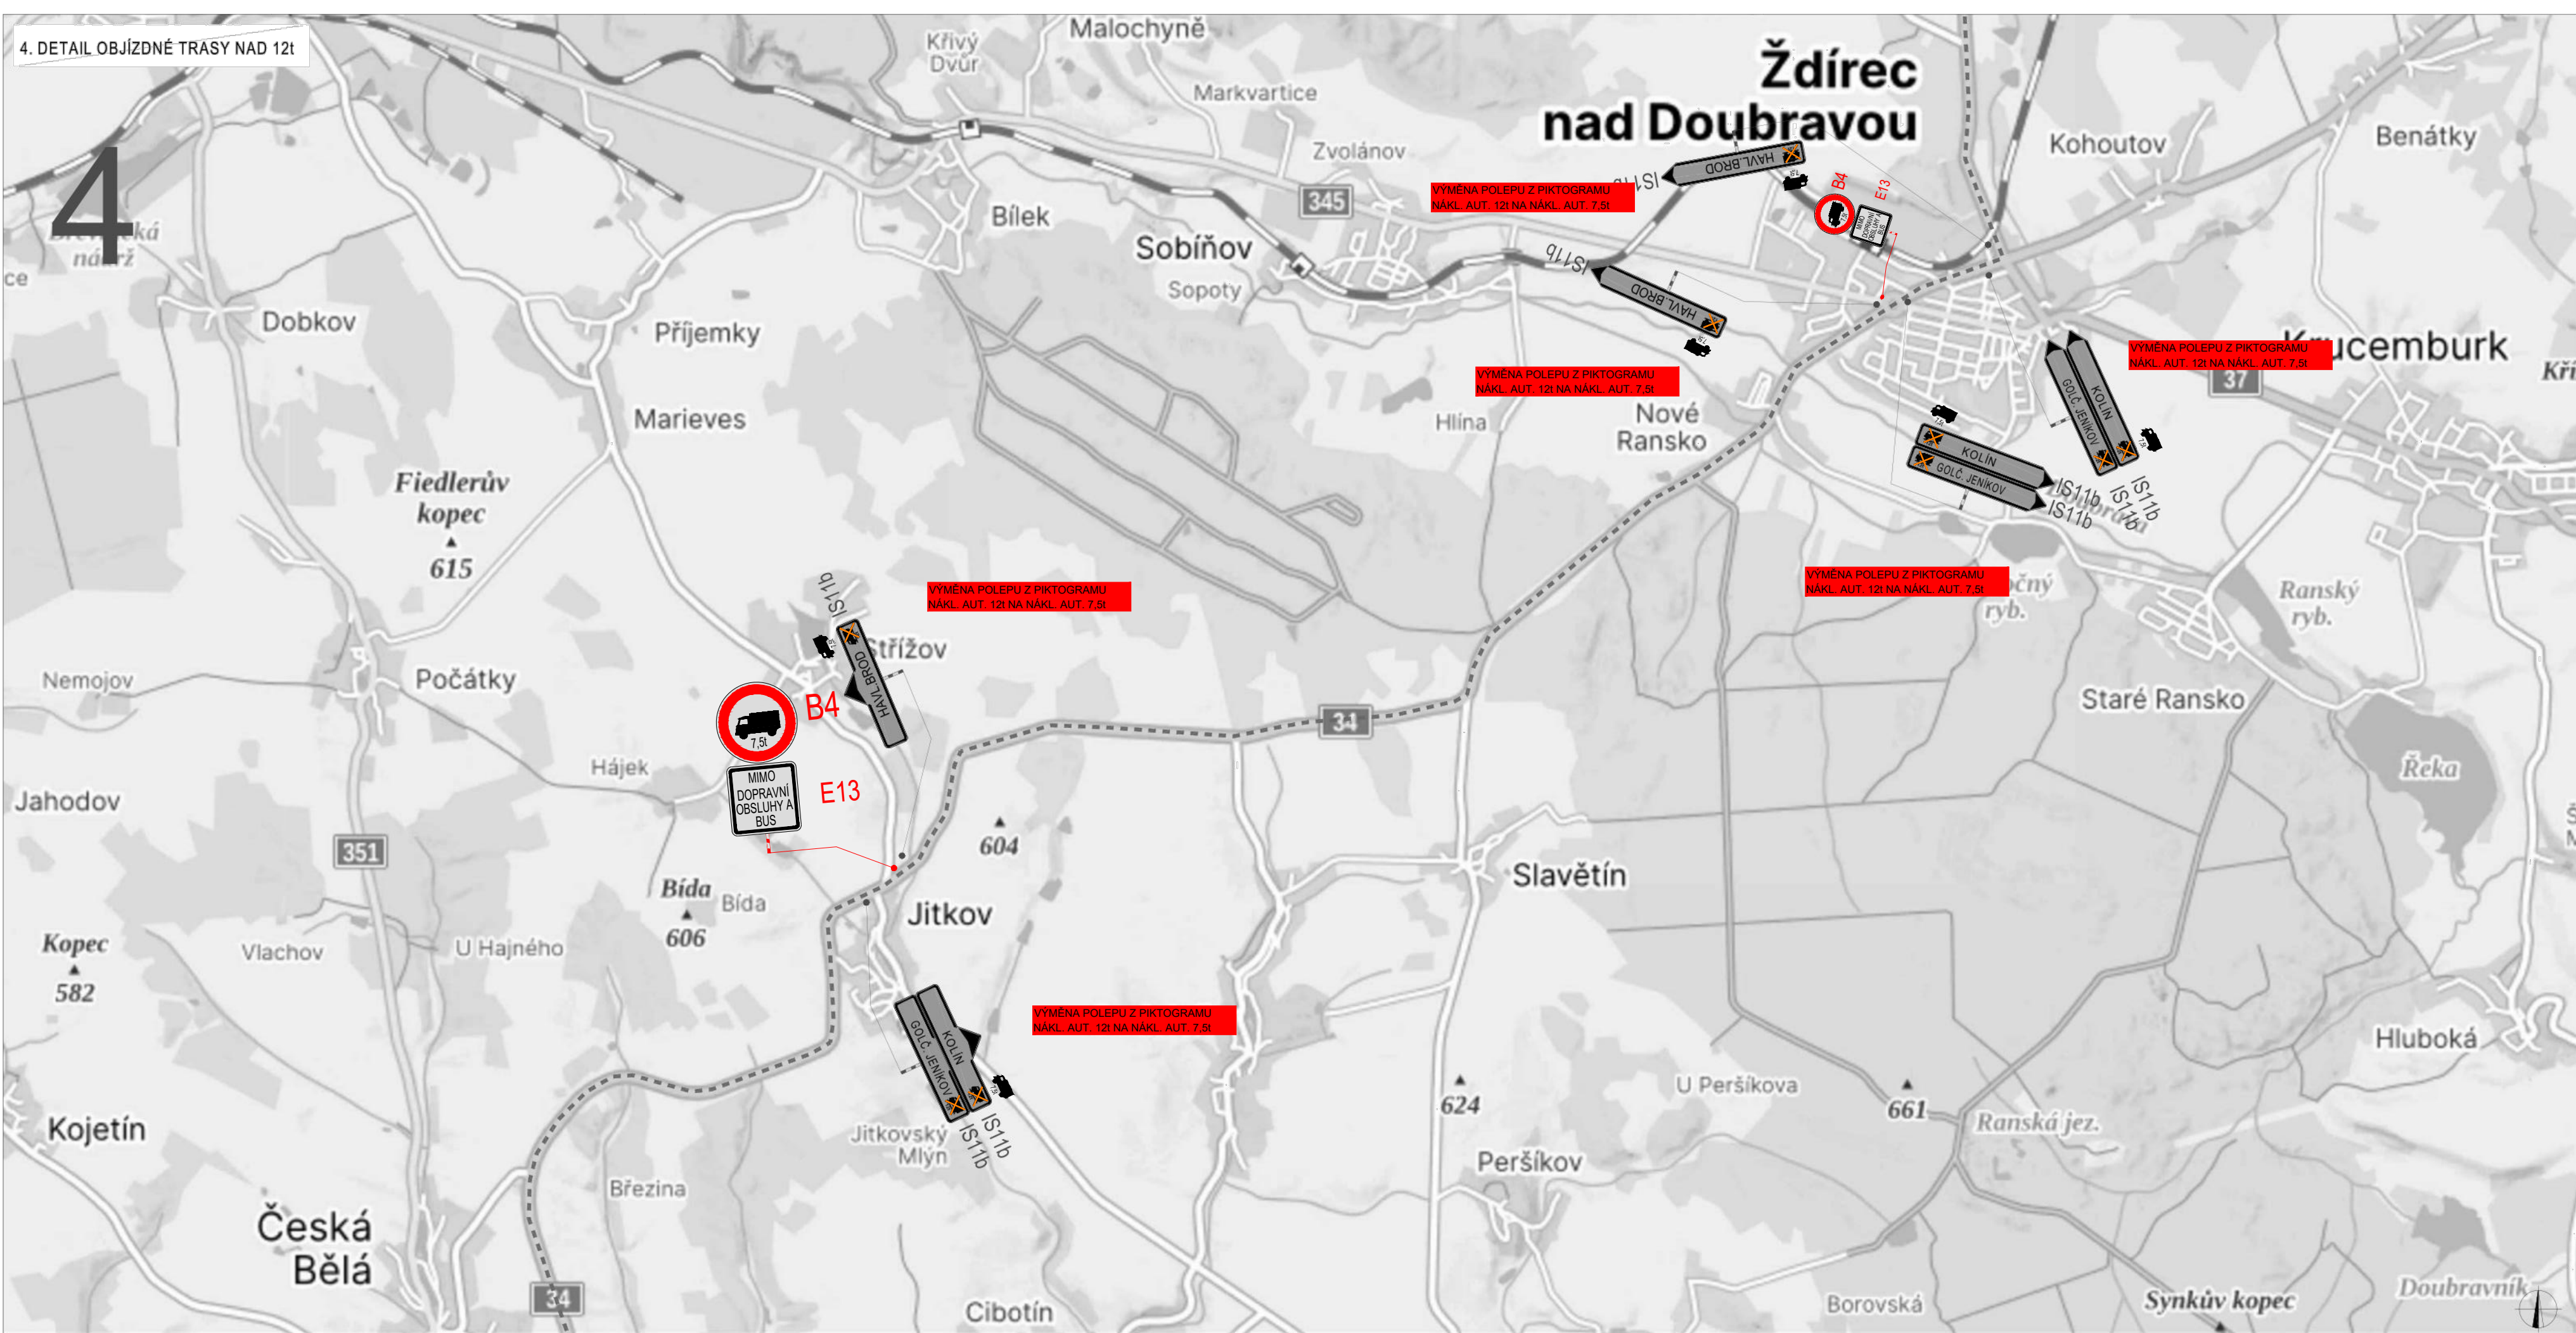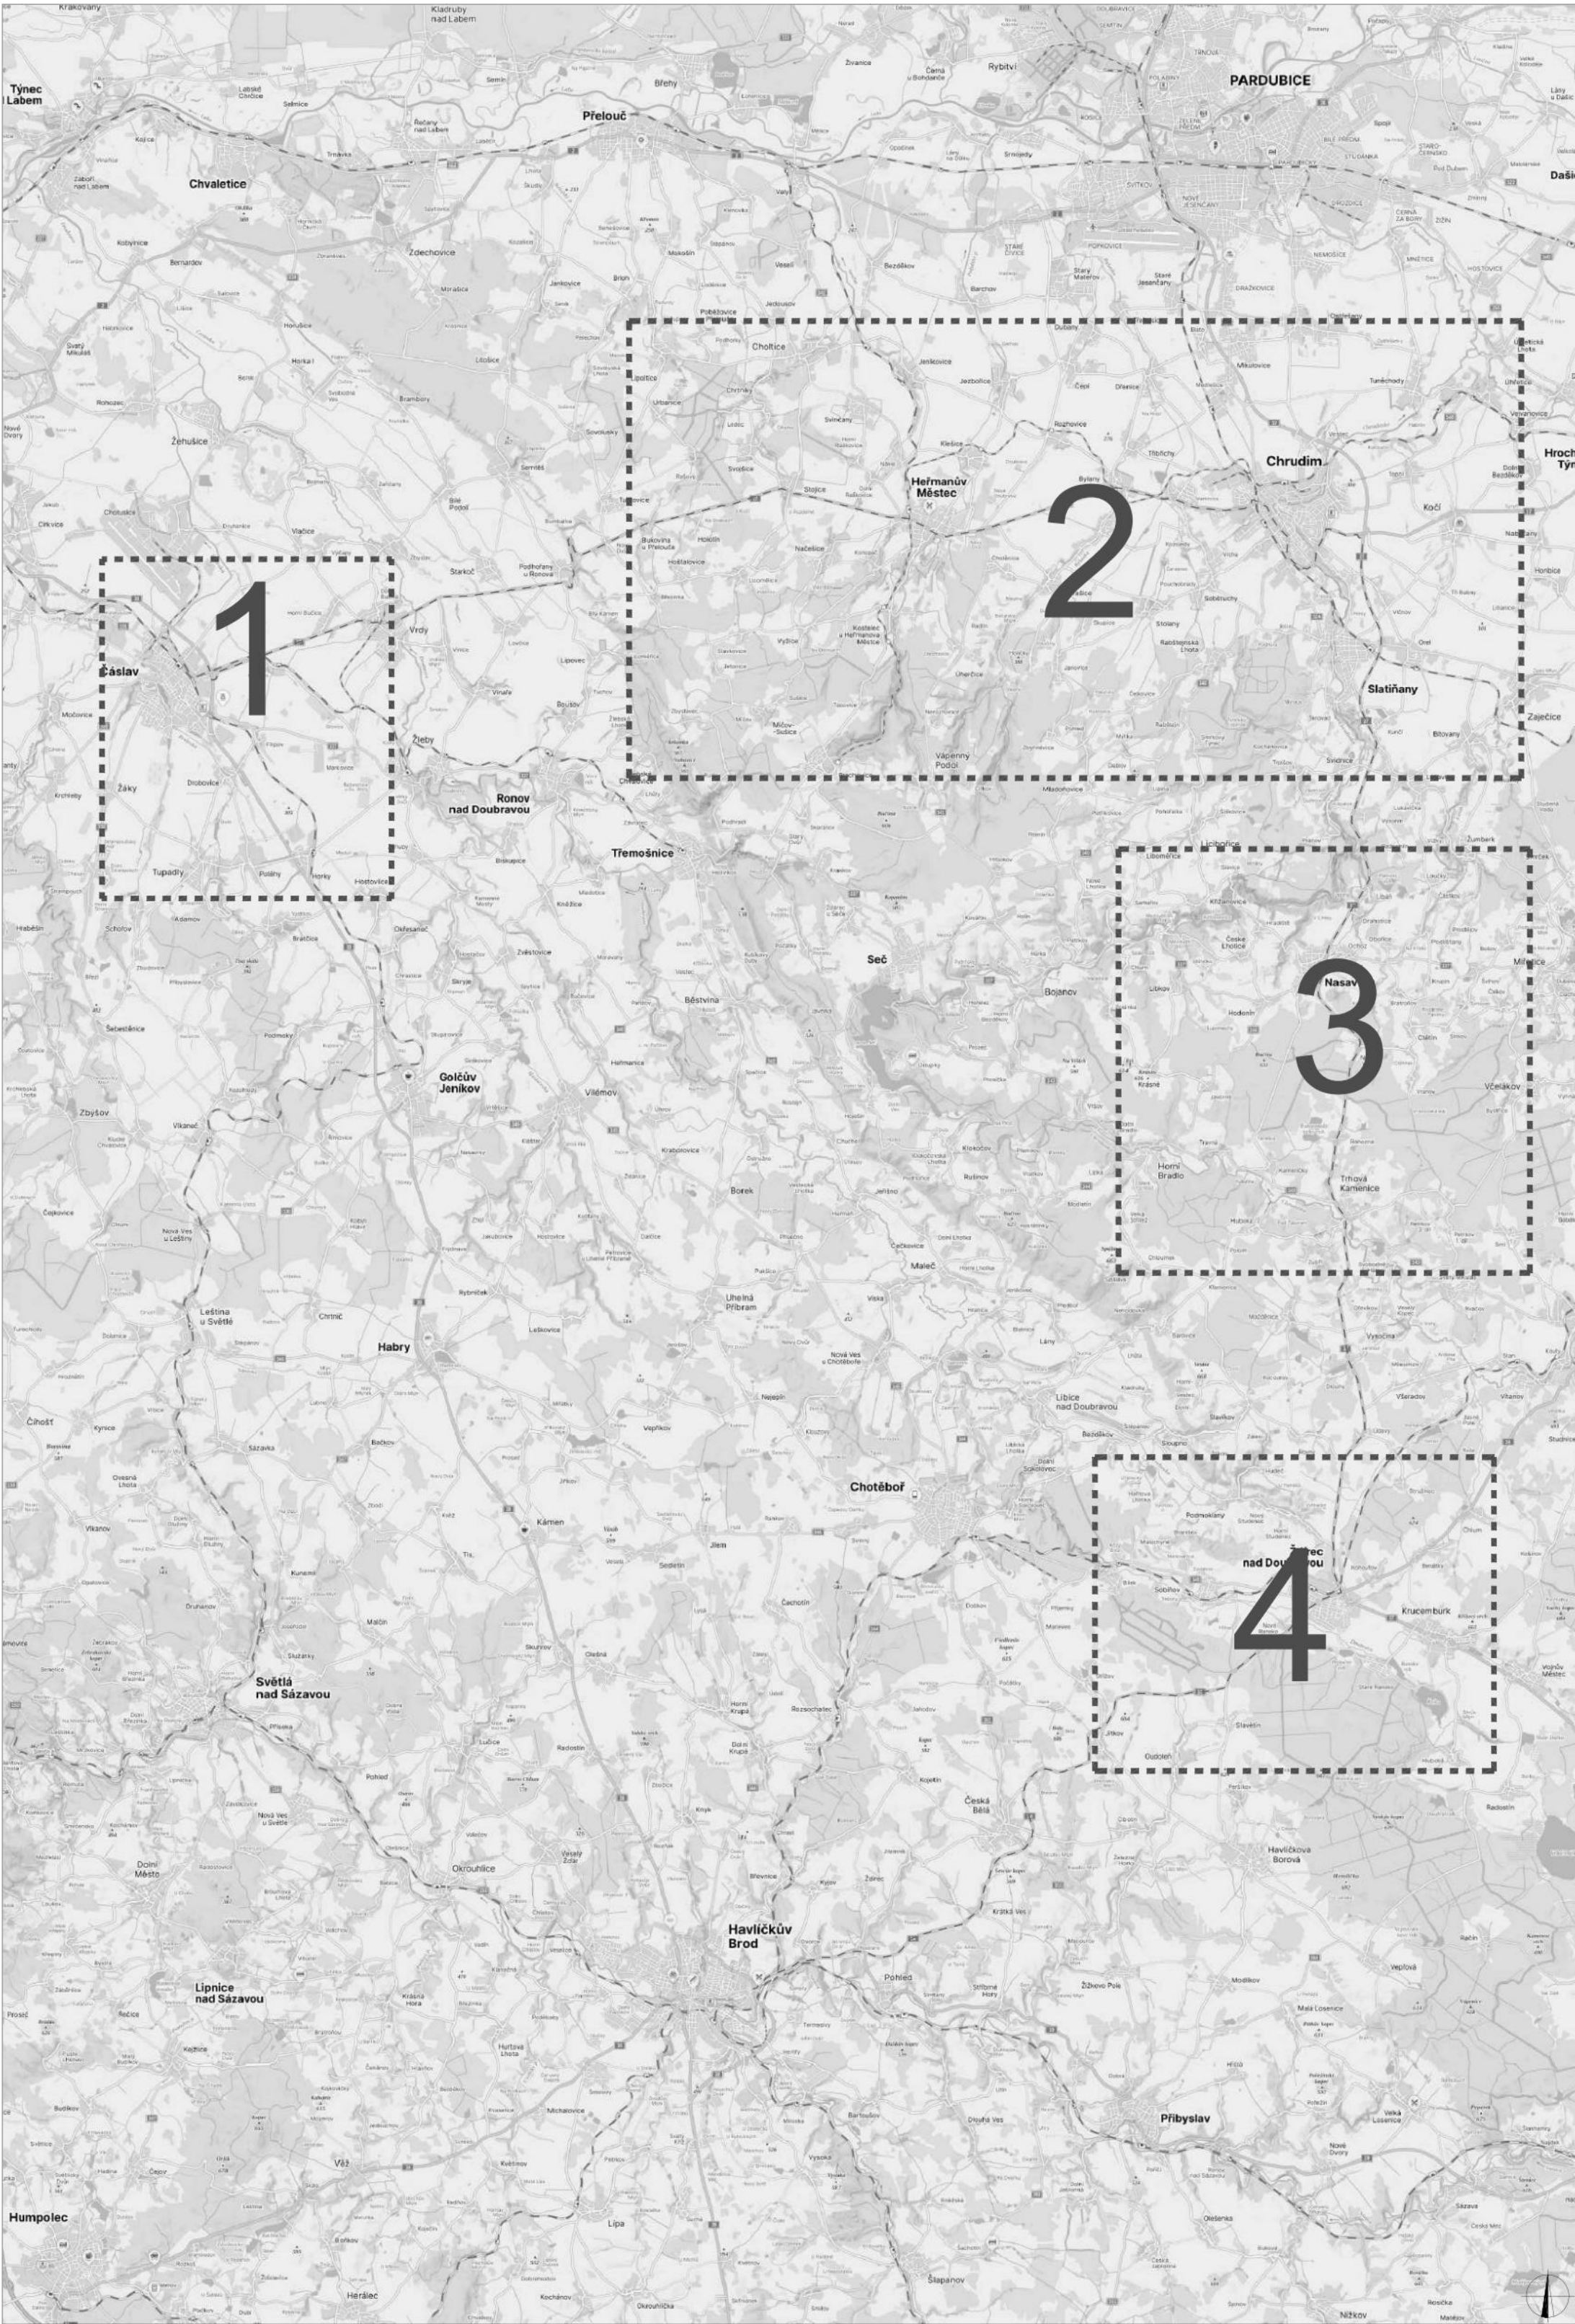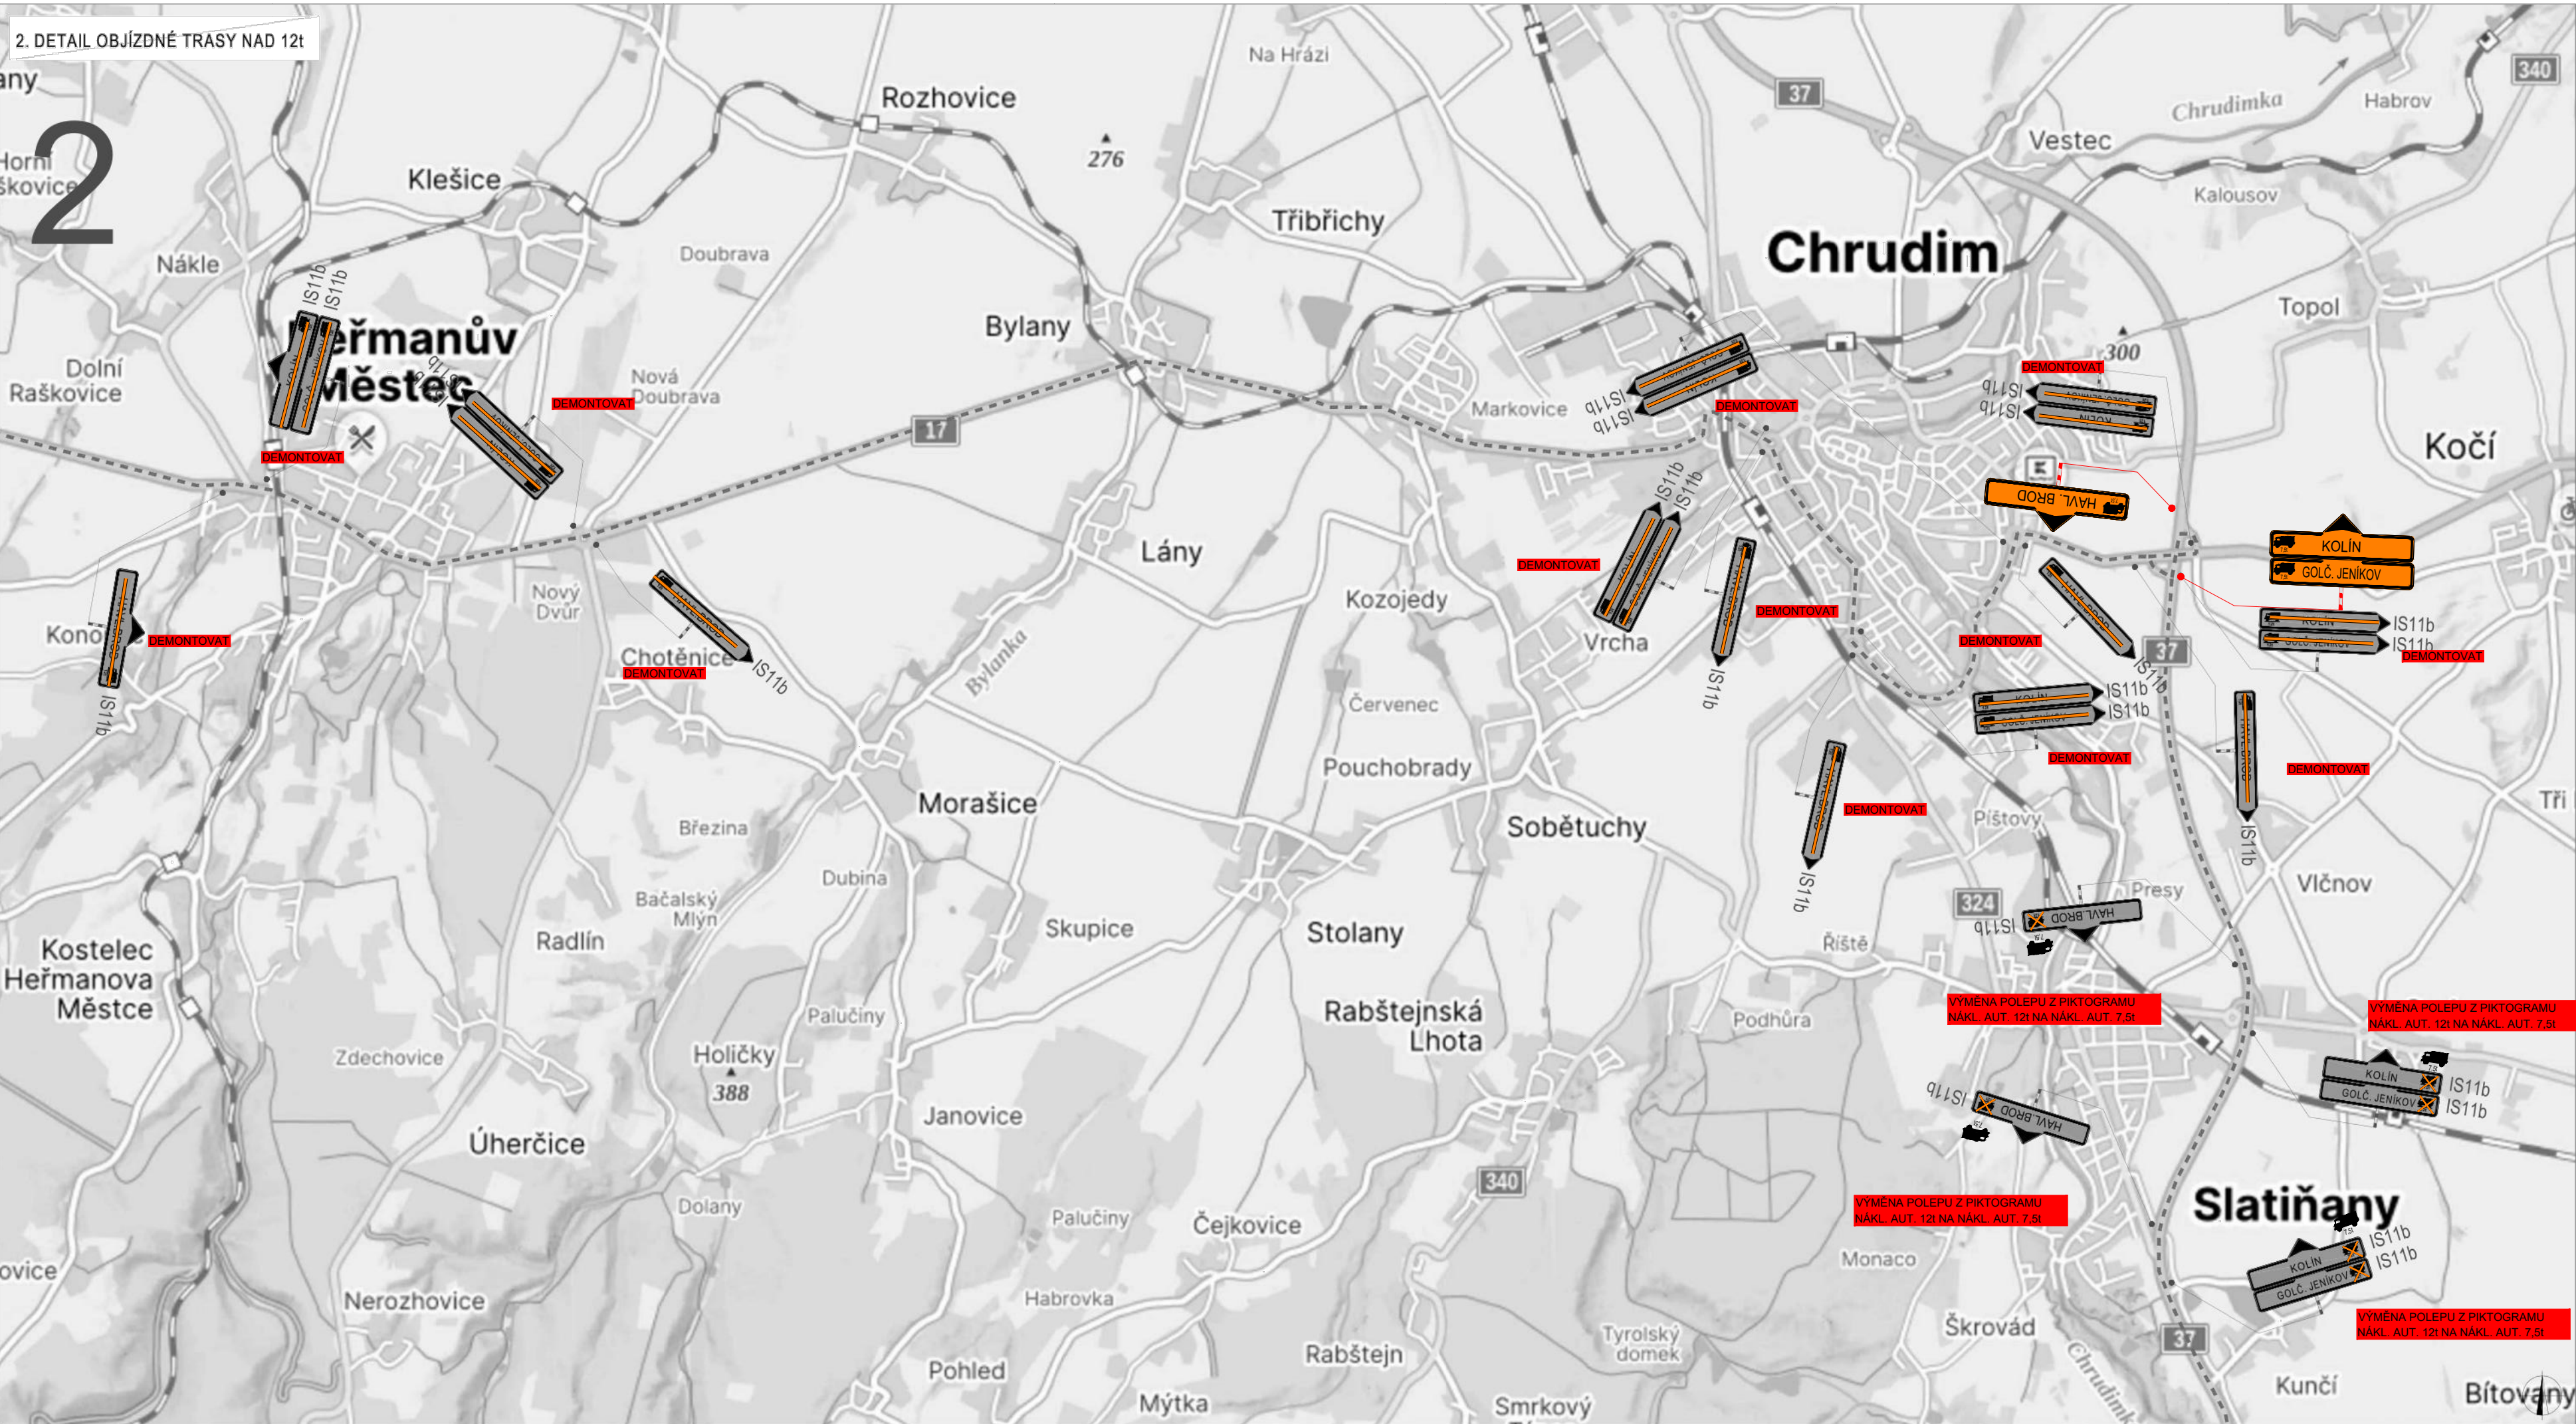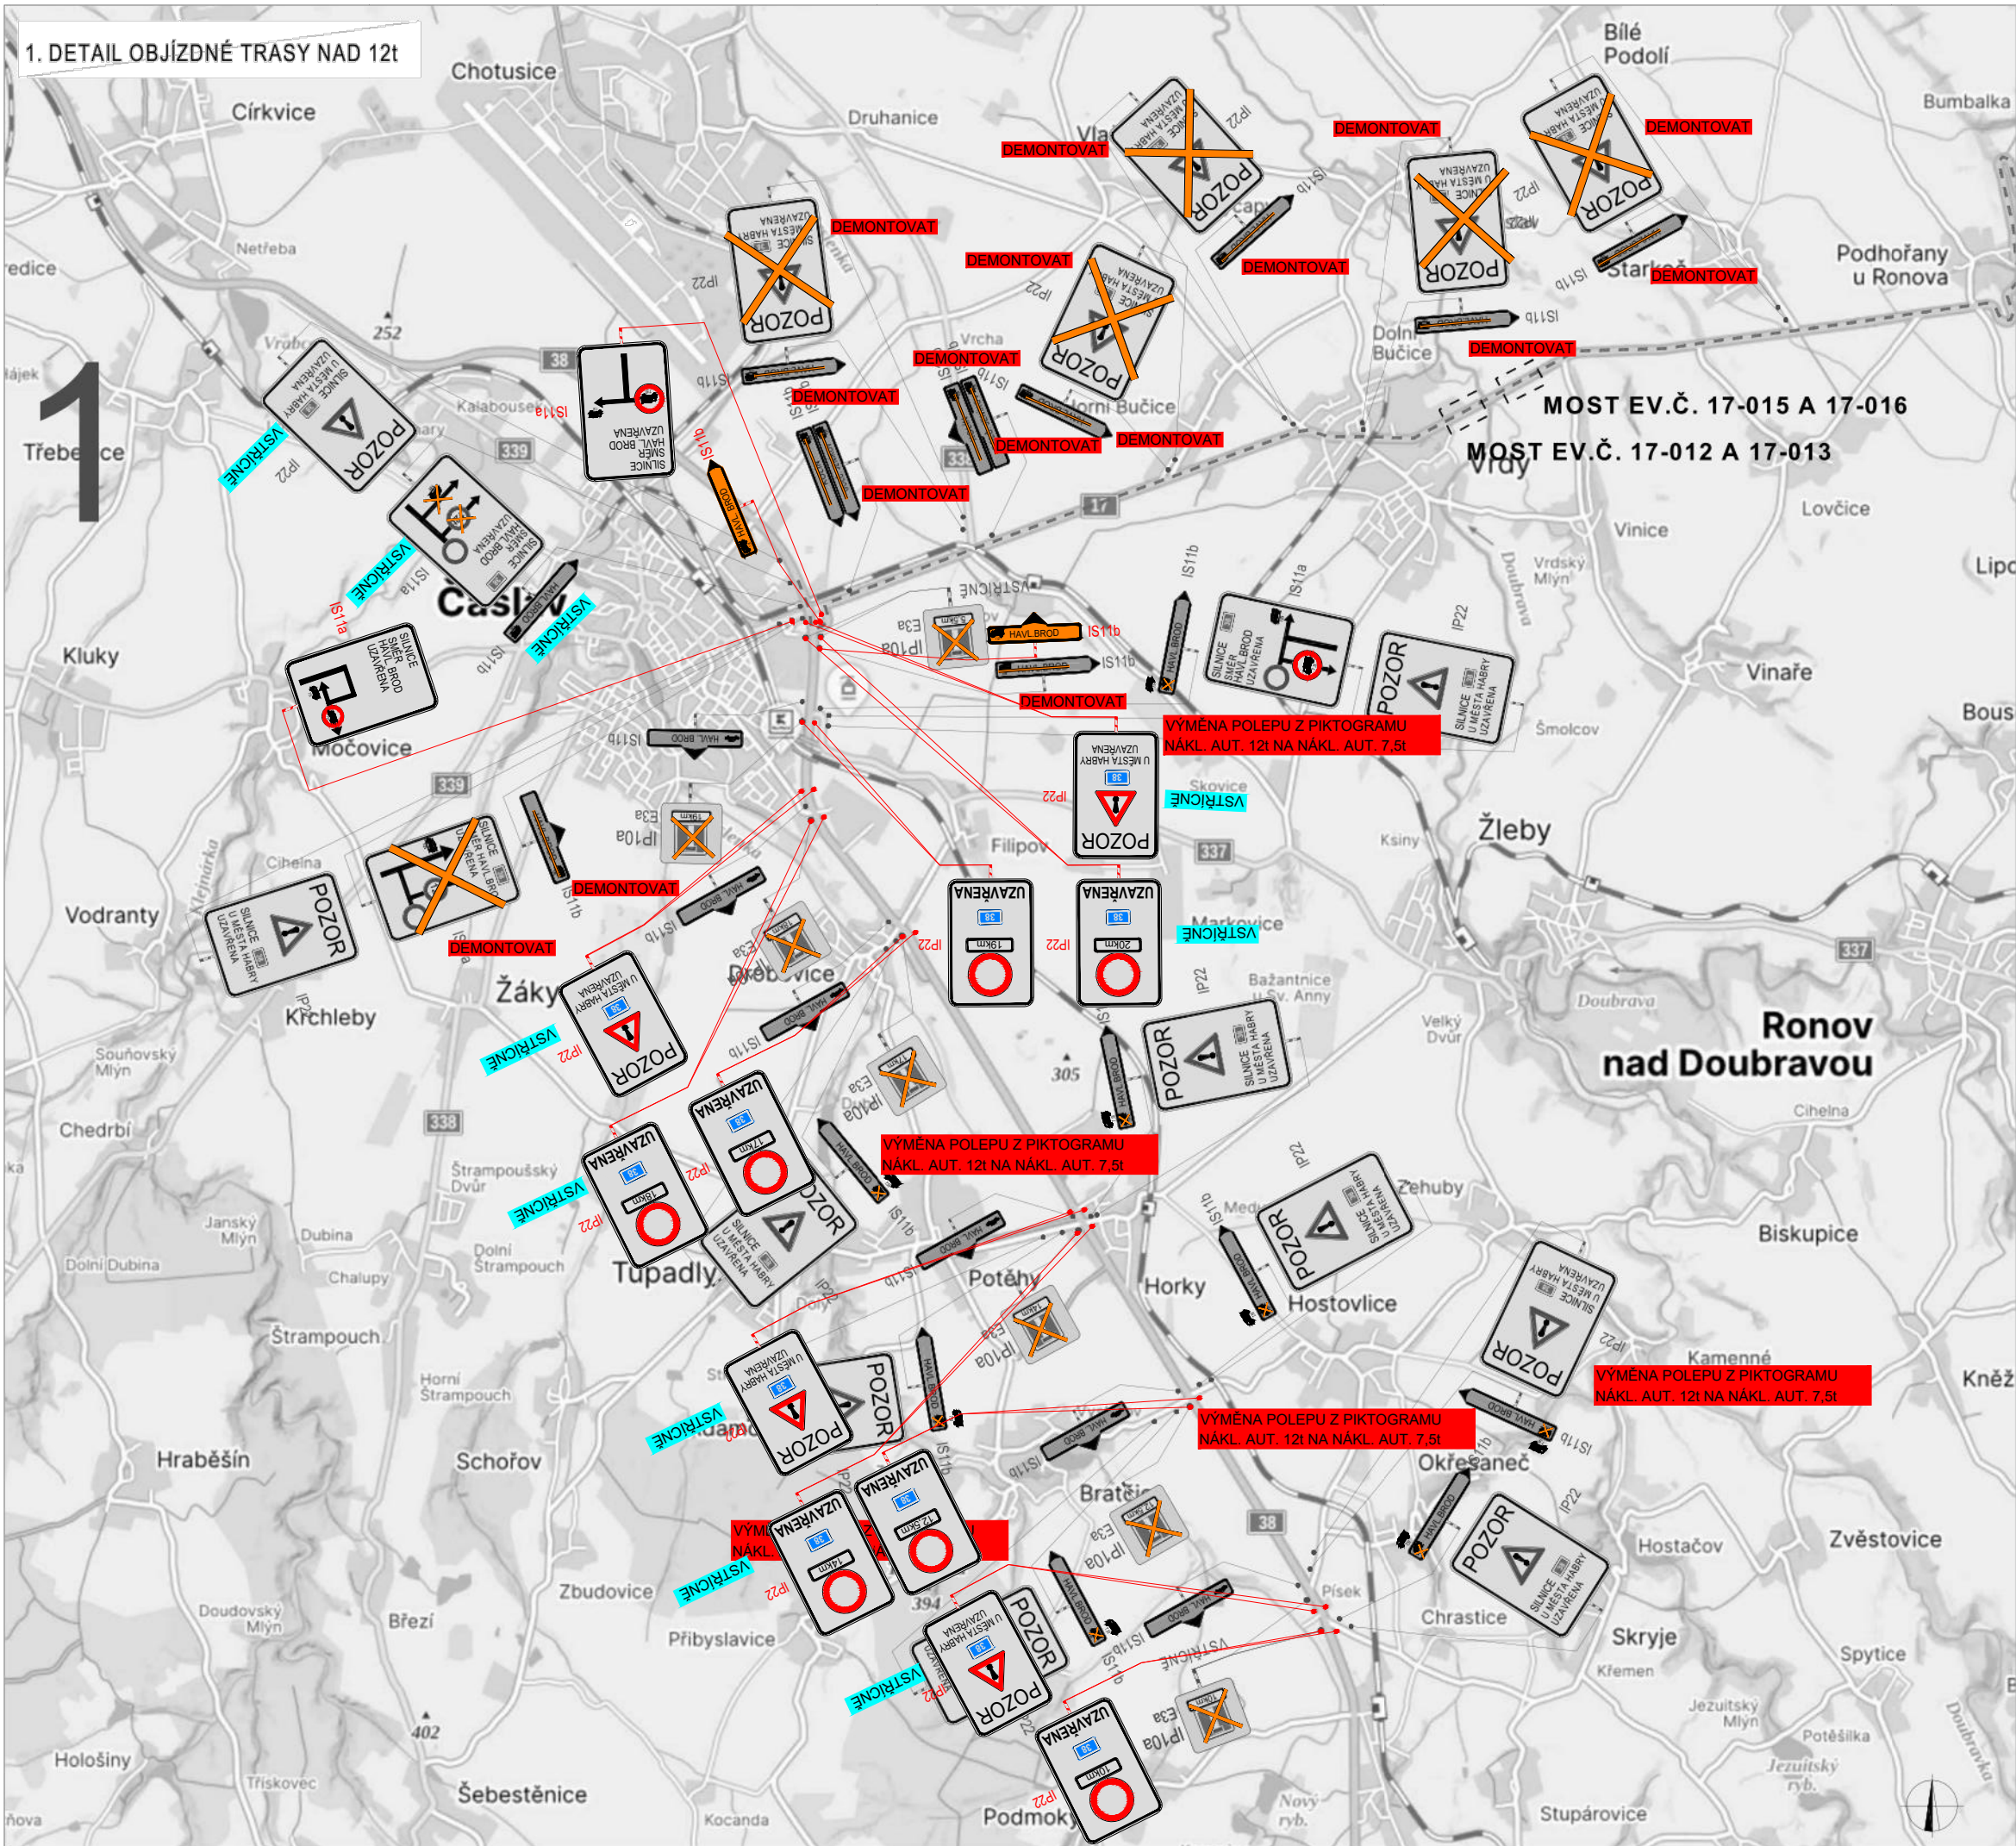

LEGENDA

	TRVALÉ VISIBLÉ DOPRAVNÍ ZNAČENÍ		UZÁVÍRKA
	DOČASNÉ ZNEPLATNĚNÉ TRVALÉ DOPRAVNÍ ZNAČENÍ		OBJÍZDNÁ TRASA NAD 121
	NAVŘEZENÉ PŘECHODNÉ DOPRAVNÍ ZNAČENÍ		

Pozn.: Dopravní značení v rozporu s objízdou trasou bude zneplatněno.

ZODPOVĚDÝ PROJEKTANT:	Richard Peška		VYZNAŽ PROJEKT	
VYPRACOVAL:	Tomáš Kalivoda			
KONTROLOVAL:	Lukáš Beránek			
NÁZEV STAVBY:	I/38 Habry, most ev.č. 38-056 okres Havlíčkův Brod, kraj Vysočina, Česko		DATUM:	04/2025
Situace dopravně-inženýrských opatření		FORMÁT:		
		MĚŘÍTKO:	-	
				VYZNAŽ, s.r.o. Srážná 5113/1, 586 01 Jihlava ČESKOPRÁVNÍ SOUPRAVA: 4

OBJÍZDNÁ TRASA NAD 7,5t

