


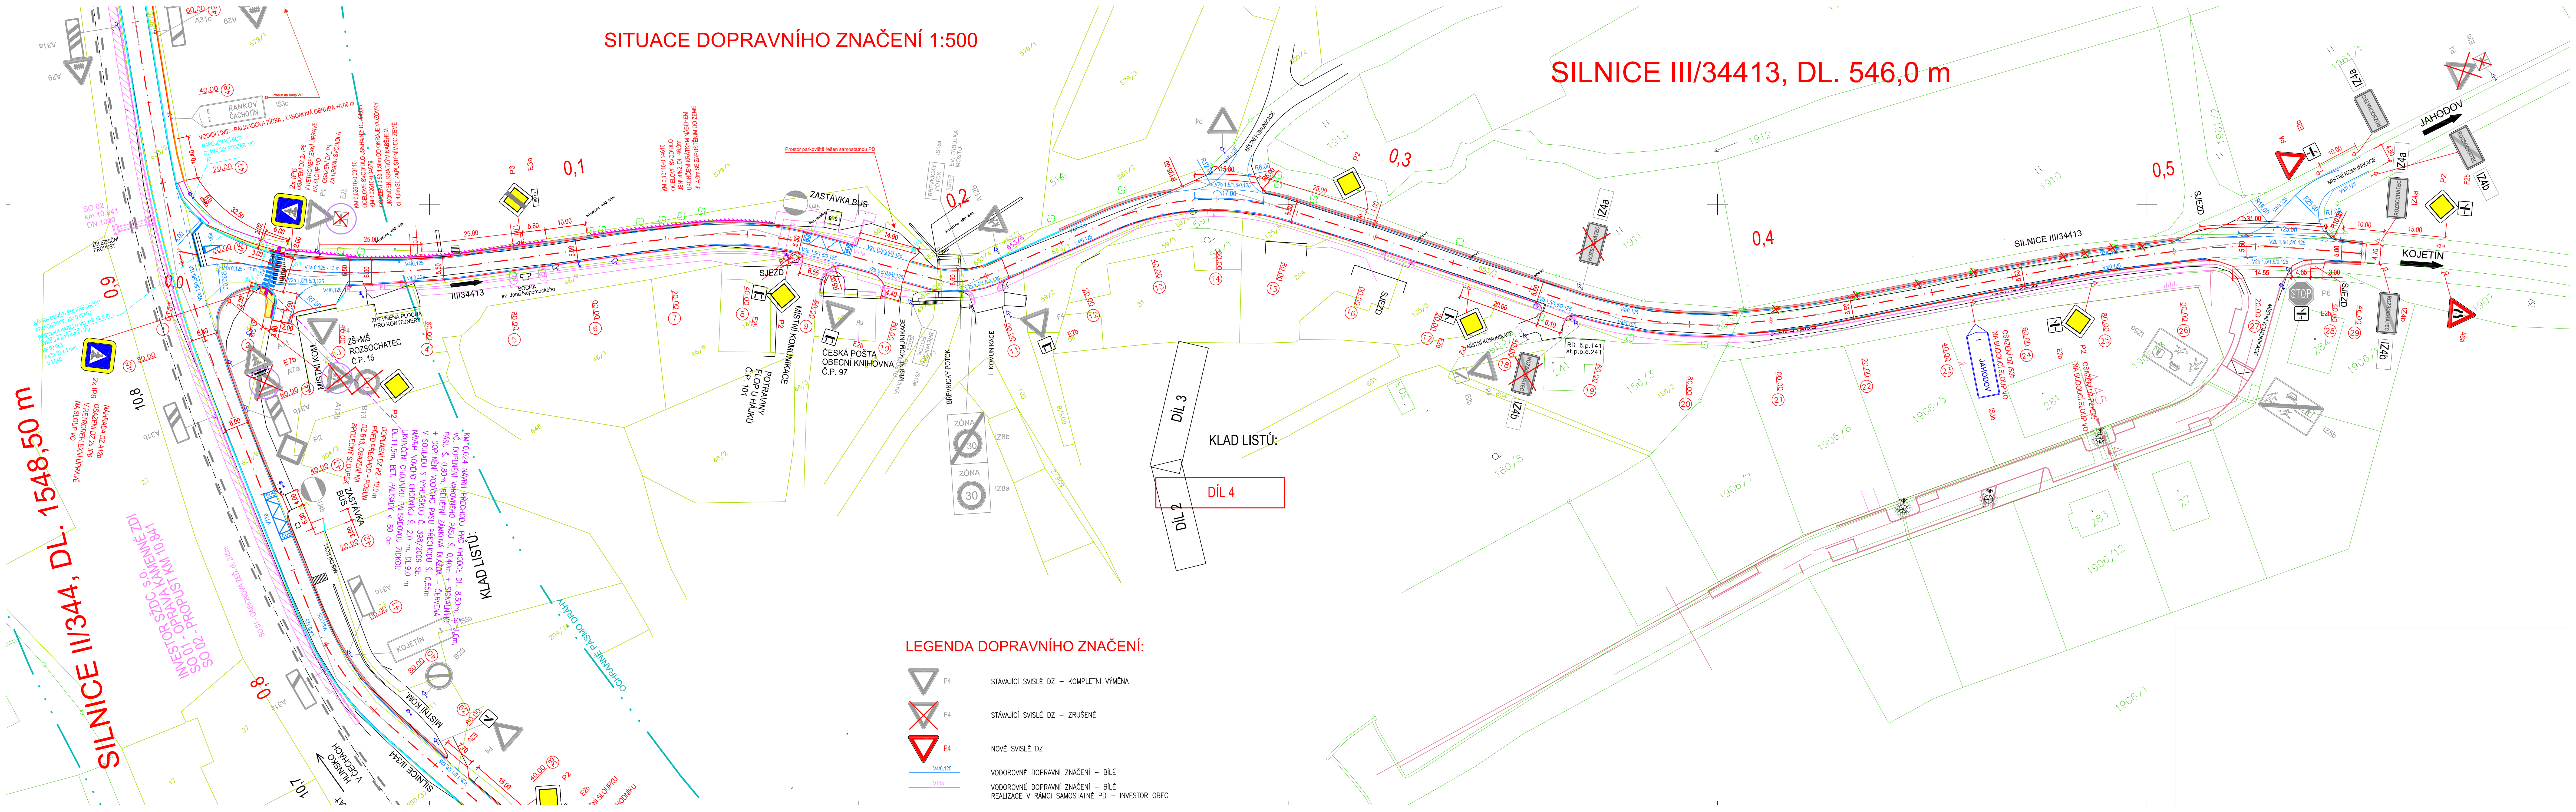

SITUACE DOPRAVNÍHO ZNAČENÍ 1:500

SILNICE III/34413, DL. 546,0 m

KLAD LISTŮ:

DÍL 4

LEGENDA DOPRAVNÍHO ZNAČENÍ:

-  P4 STÁVAJÍCÍ SVISLÉ DZ – KOMPLETNÍ VÝMĚNA
-  P4 STÁVAJÍCÍ SVISLÉ DZ – ZRUŠENÍ
-  P4 NOVÉ SVISLÉ DZ
-  V40.125 VODOROVNÉ DOPRAVNÍ ZNAČENÍ – BÍLÉ
-  V11a VODOROVNÉ DOPRAVNÍ ZNAČENÍ – BÍLÉ
- REALIZACE V RAMCI SAMOSTATNÍ PD – INVESTOR OBEC